


SNITT C-C

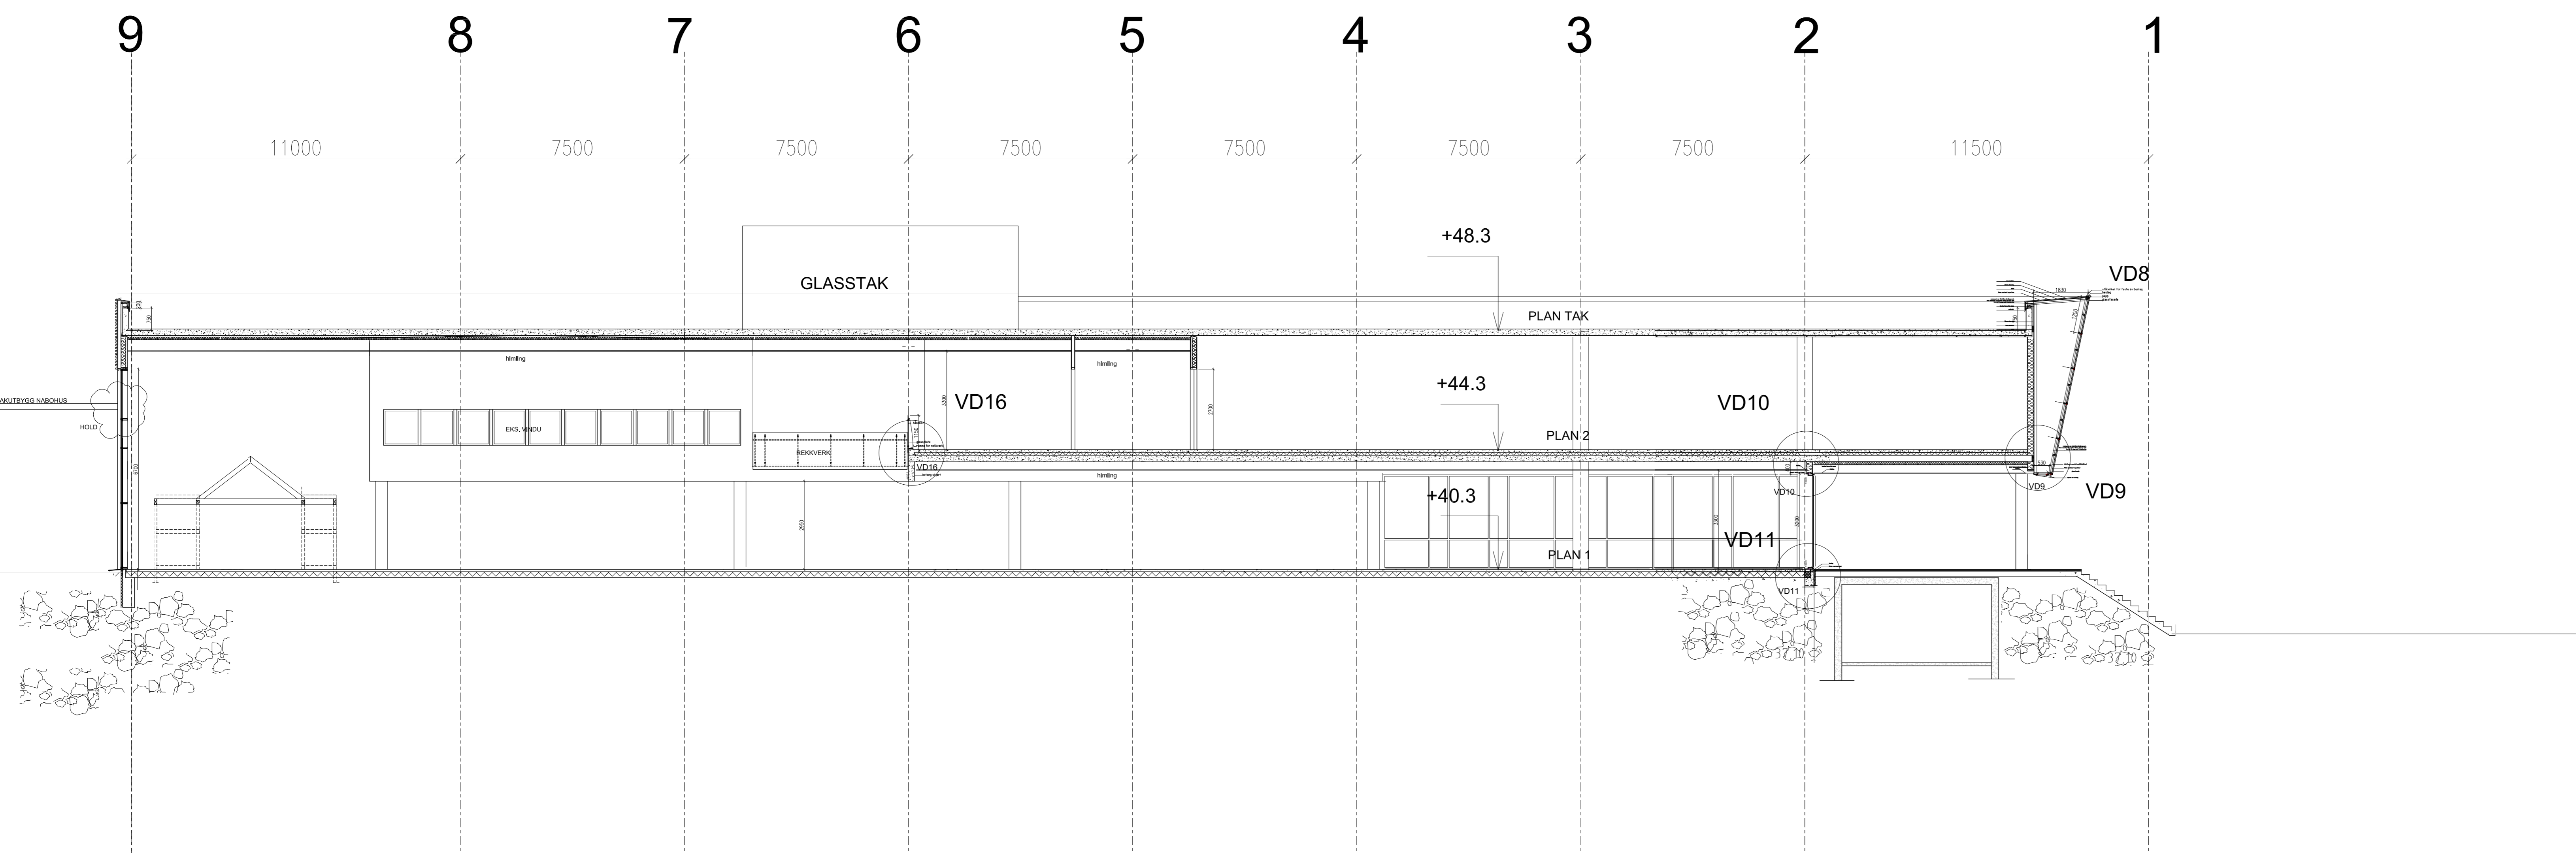

SNITT D-D

PROSJEKTBEKRIVELSE: FRITEKST	SISTE REVISJON E DATO: FRITEKST	
<input type="checkbox"/> AS-BUILT TEGNINGER <input checked="" type="checkbox"/> ARBEIDSTEGNINGER <input type="checkbox"/> ANMELDESESTEGNINGER <input type="checkbox"/> FORPROSJEKT/SKISSE <input type="checkbox"/> FORELØPIG TEGNING		
REV I	TEKST	DATO
REV H	TEKST	DATO
REV G	TEKST	DATO
REV F	TEKST	DATO
REV E	DETALJER MARKERT	15.06.10
REV D	DETALJER MARKERT	31.03.10
REV C	DIV.JUSTERINGER	14.11.09
REV B	SNITT D LAGT INN	29.09.09
REV A	HØYDE MELLOM ETG. RETTET	19.08.09
REVISION	TEKST	DATO

PROSJEKT	KNARVIK SENTER NYBYGG	TEGNINGSNUMMER	A-40.30.2
TEGNER	SNITT C OG D	SKAL	1:100
PROSJEKTLEDER	590	MALESTOR	12.08.09
DRUKK	LINDÅS	DATE	R.E
ARKITEKT ROLV EIDE AS Tel: 56.332.380 Postboks 325 Fax: 56.332.339 5343 Strøme www.rolveide.no			