


SNITT F-F

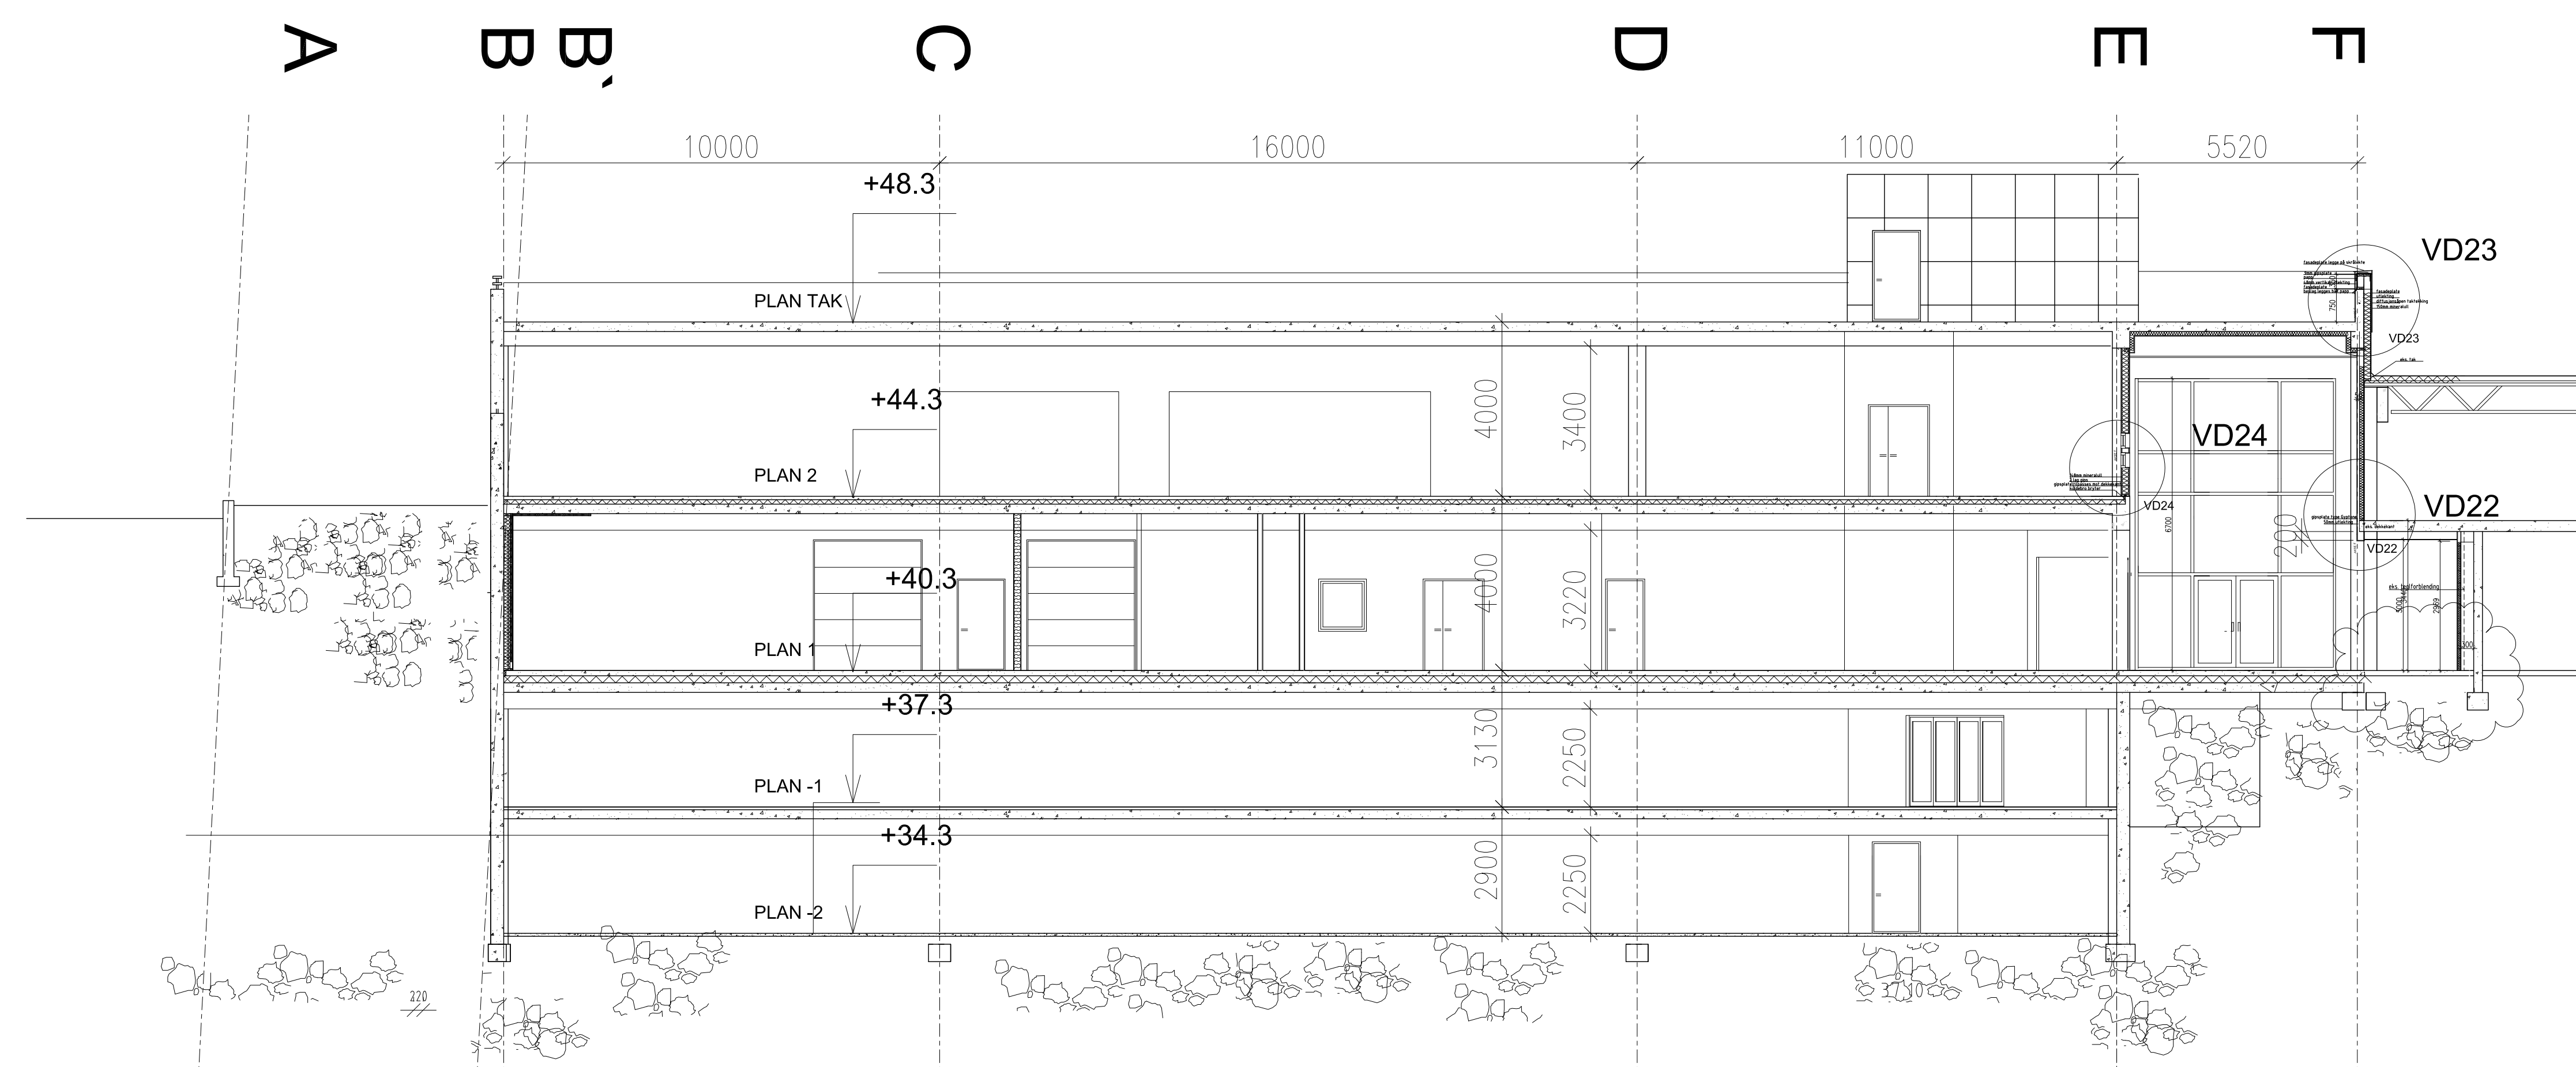

SNITT E-E

PROSJEKTBEKRIVELSE: FRITEKST	SISTE REVISJON C DATO: FRITEKST	
<input type="checkbox"/> AS-BUILT TEGNINGER <input checked="" type="checkbox"/> ARBEIDSTEGNINGER <input type="checkbox"/> ANMELDESESTEGNINGER <input type="checkbox"/> FORPROSJEKT/SKISSE <input type="checkbox"/> FORELØPIG TEGNING		
REV I	TEKST	DATO
REV H	TEKST	DATO
REV G	TEKST	DATO
REV F	TEKST	DATO
REV E	TEKST	DATO
REV D	TEKST	DATO
REV C	DETALJER MARKERT	15.06.10
REV B	KASSE VED FASADE ENDRET.	27.04.10
REV A	DETALJER MARKERT	31.03.10
REVISION	TEKST	DATO

PROSJEKT	KNARVIK SENTER NYBYGG	TEGNINGSNUMMER	A-40.30.3
TEGNER	SNITT E OG F	SKALLESTOR	1:100
PROSJEKTNUMMER	590	MALESTOR	14.12.09
DR	LINDÅS	DATO	R.E
SKALLESTOR	1:100	DATO	14.12.09
DR	LINDÅS	DATO	R.E

ARKITEKT ROLV EIDE AS
 Postboks 325
 5343 Straume
 www.rolv-eide.no