

DAGTURHYTTER Vestland fylke

TILTAKSHAVER Vestland FK	SAKSBEHANDLER Ole Kristian Krakmo	DATO 28.02.20
PROSJEKTADEL Vestland,	GNR/BNR - MOH -	SIGN OKK KONTROLL SNA
REFERANSESYSTEMER UTM / NN2000		

Informasjon



© Alle rettigheter tilhører utarbeider for prosjektstyring. Kopiering eller bruk av disse tegningene er forbudt uten skriftlig tillatelse.

FG3 ANBUDSTEGNINGER

REV	BESKRIVELSE	DATO	SIGN	KTR	DKJ


Fasade Nord

TEGNINGNUMMER A40-101	REVISJON
MALESTOKK 1:50	
ARKSTØRRELSE A3 (420x297mm)	

ROJO arkitektur AS

ADRESSE  
Kongens gate 8B,  
7012 Trondheim  
TELEFON  
73 56 00 50  
E-POST  
firmapost@rojarkitektur.no



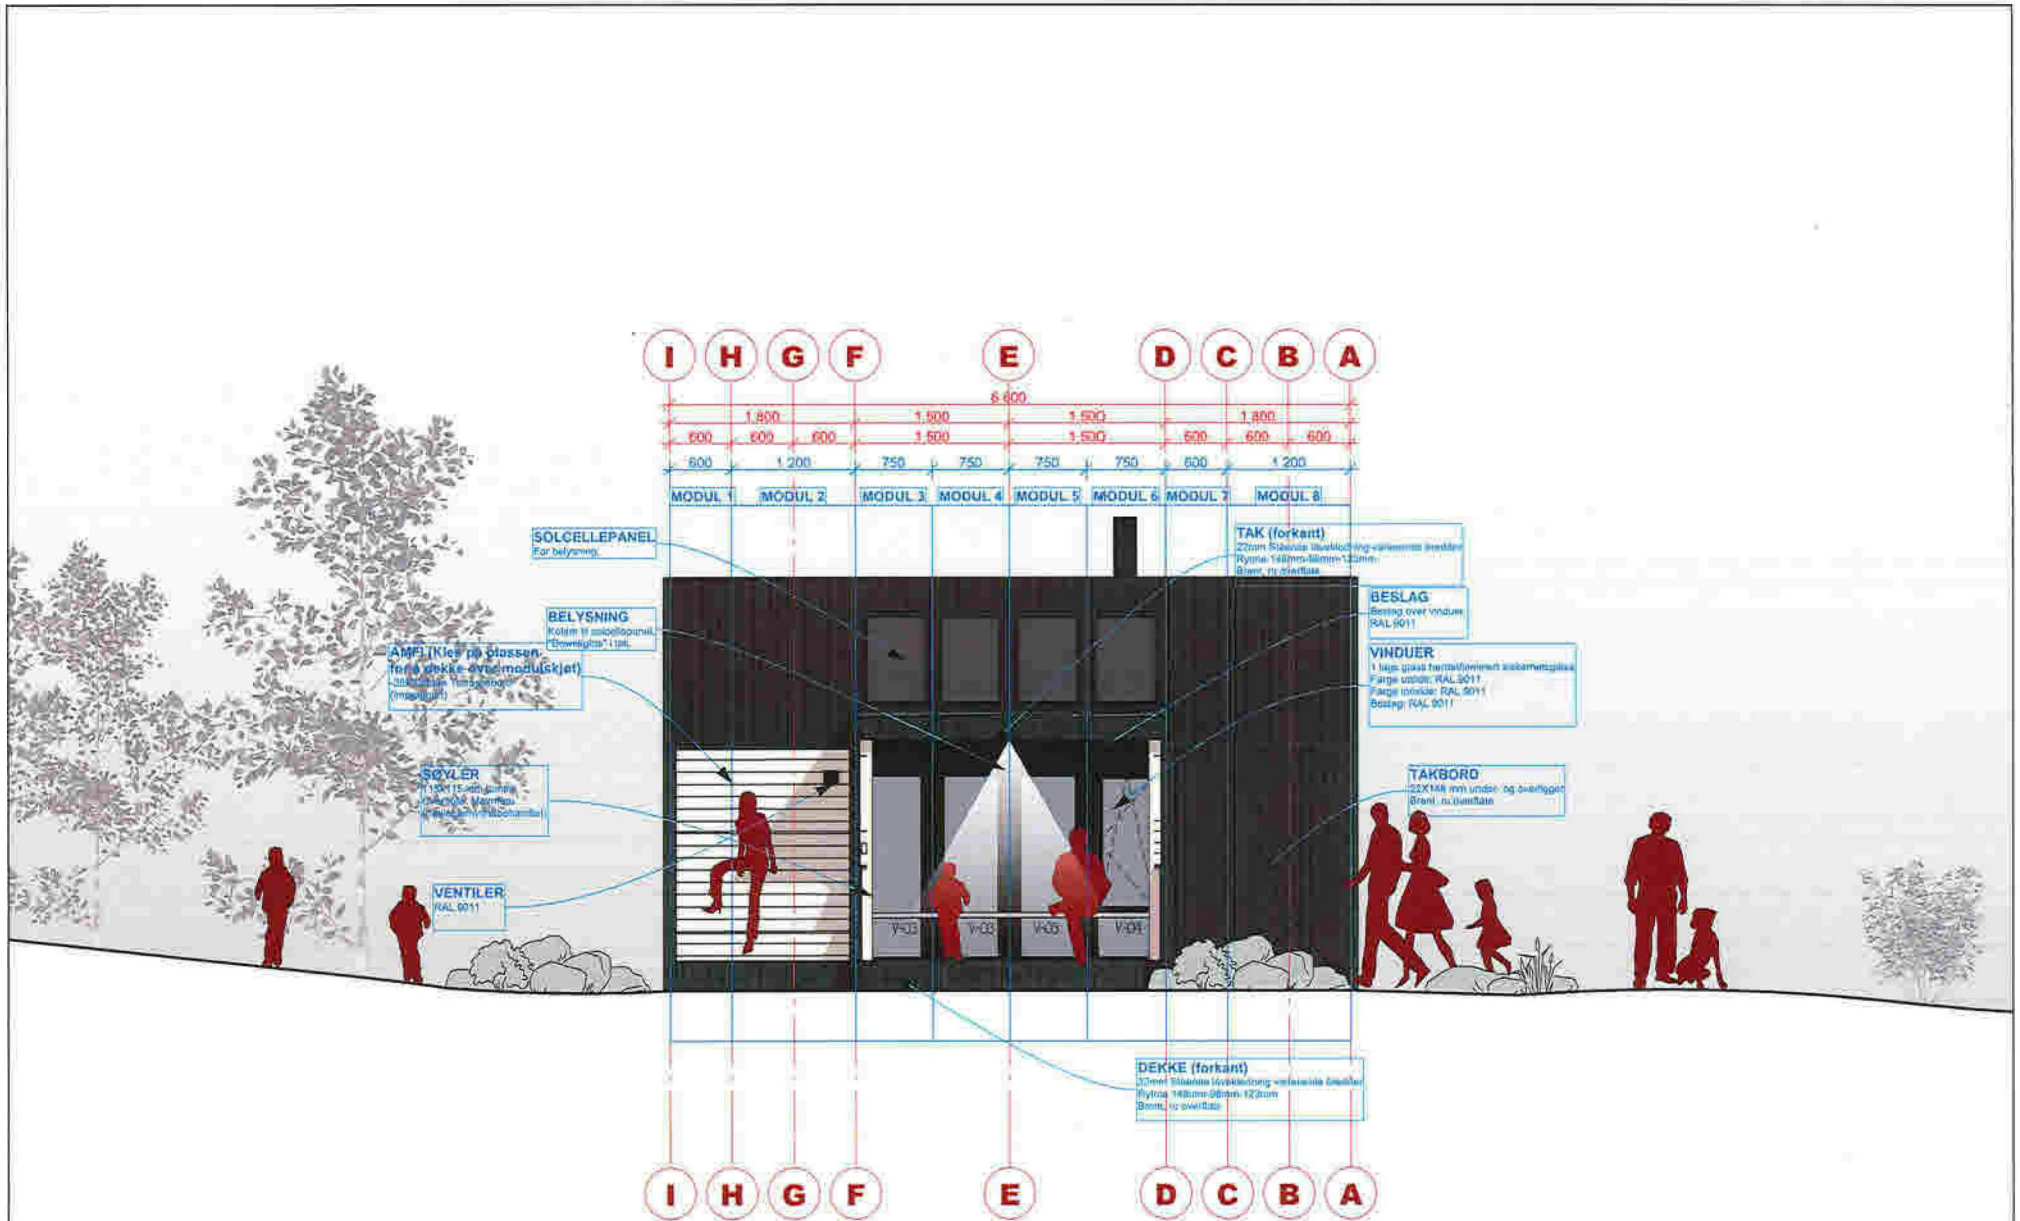

DAGTURHYTTER Vestland fylke

TILTAKSHAVER Vestland FK	SAKSBEHANDLER Ole Kristian Kråkmo	DATO 28.02.20
PROSJEKTADRESSE Vestland,	GNR/BNR SIGN OKK	REFERANSESYSTEMER LTM / NN2000
	MOH KONTROLL SNA	

Informasjon



© Alle rettigheter forbeholdt for prosjektgruppen. Kopiering eller bruk av disse tegningene er forbudt uten skriftlig samtykke.

FG3 ANBUDSTEGNINGER


REV	BESKRIVELSE	DATO	SIGN	KTR	OKJ

Fasade Vest

TEGNINGSNUMMER A40-102	REVISJON
MALESTOKK 1:50	
ARKSTØRRELSE A3 (420x297mm)	

ROJO arkitekter A/S

ADRESSE Kongens gate 88 0112 Trondheim
TELEFON 73 56 00 50
E-POST firmapost@rojarkitekter.no

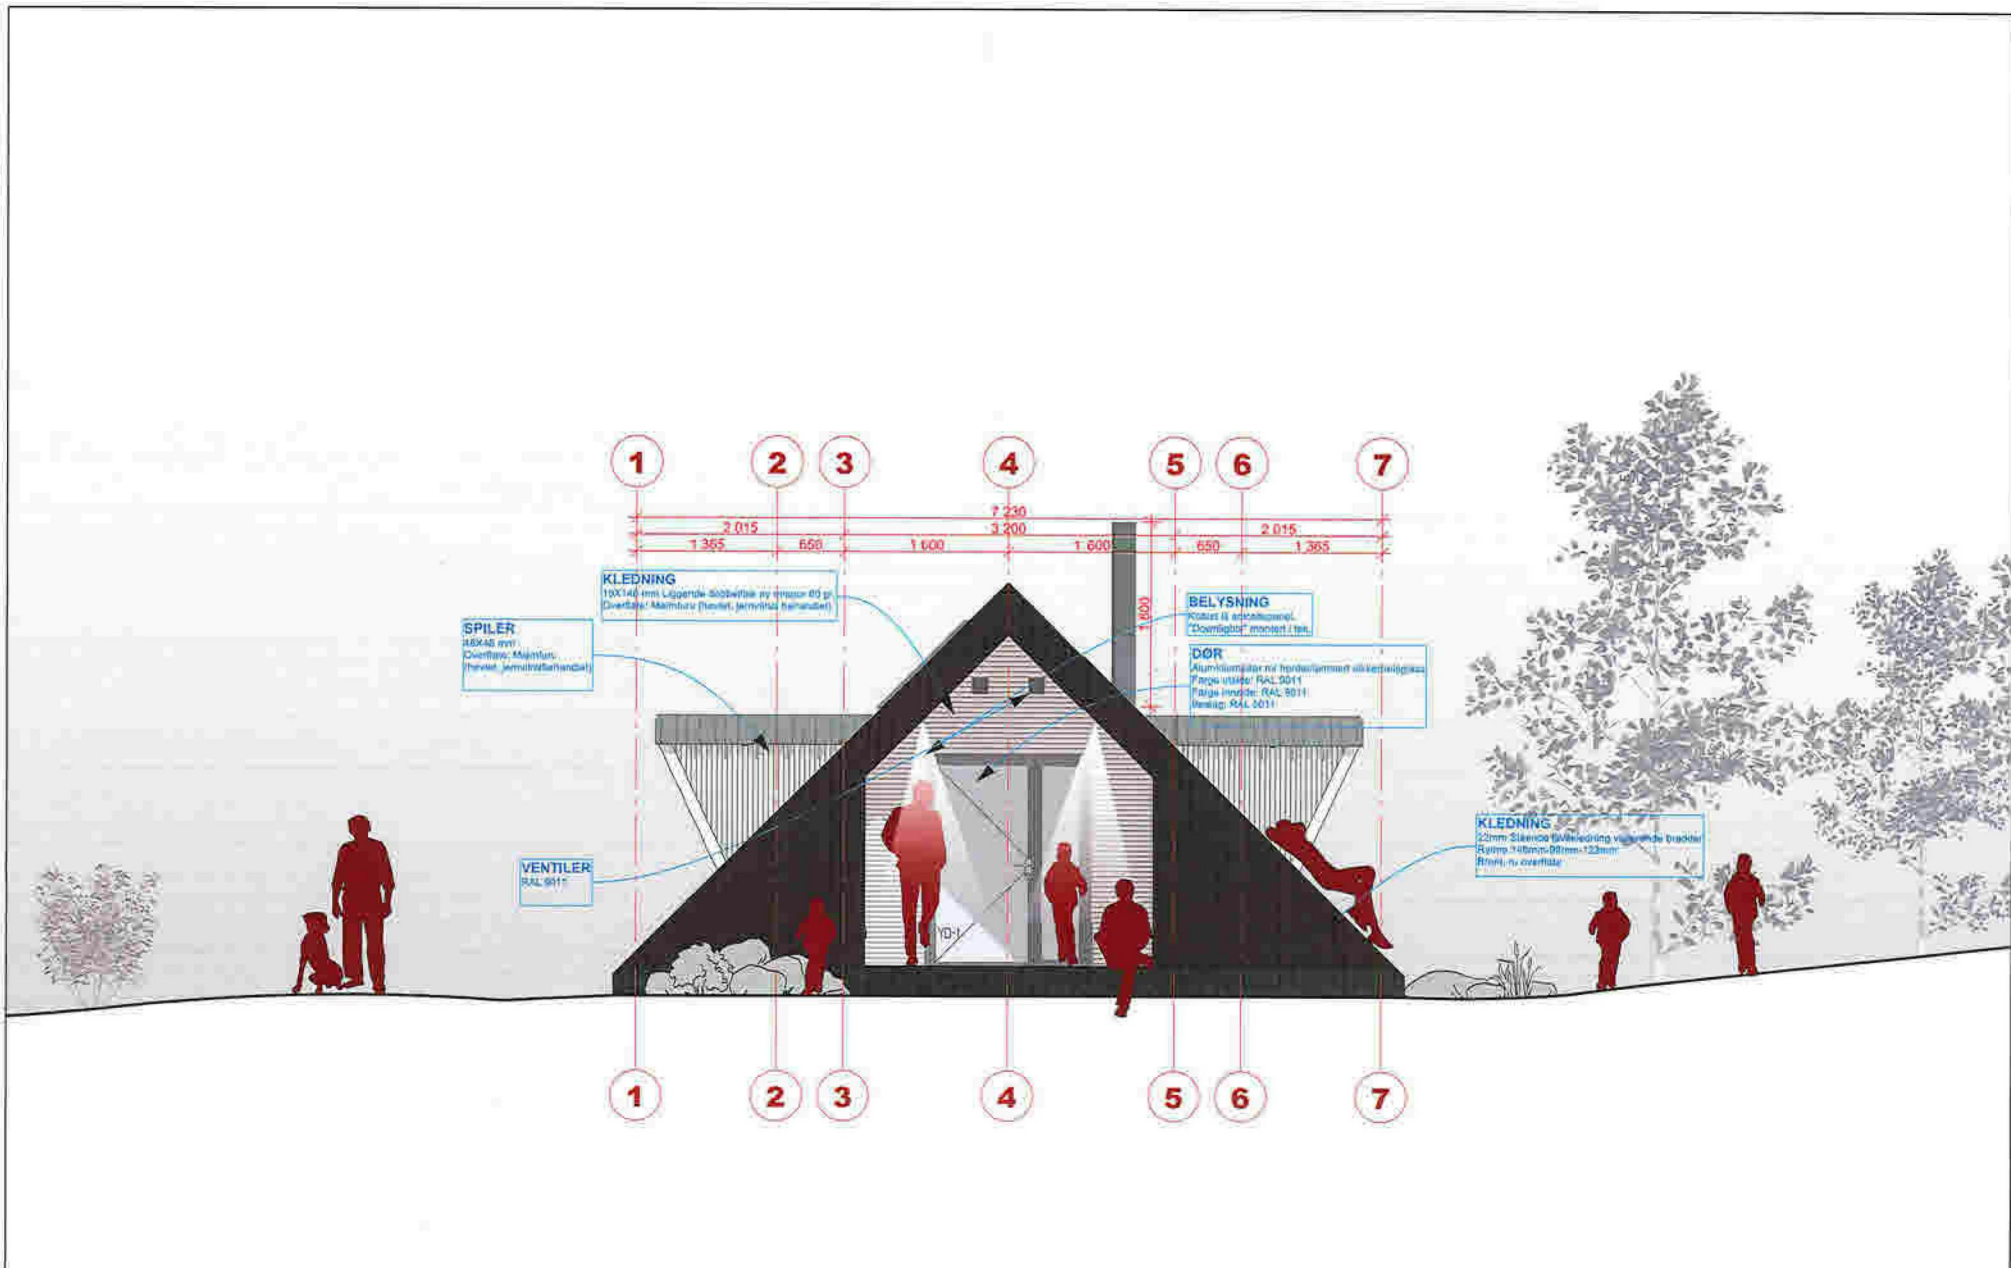

DAGTURHYTTER Vestland fylke

TILTAKSHAVER Vestland FK	SAKSBEHANDLER Ole Kristian Kråkmo	DATE 28.02.20
PROSJEKTADRESSE Vestland,	DNRBNR -	SIGN OKK
	MON -	KONTROLL SNA
		REFERANSESYSTEMER UTM / NN2000

Informasjon



© Alle rettigheter tilhører utarbeider for prosjektet. Kopiering eller bruk av disse tegningene er forbudt uten skriftlig samtykke

FG3 ANBUDESTEGNINGER


REV	BESKRIVELSE	DATE	SIGN	KTR	OKJ

Fasade Sør

TEGNINGSNUMMER A40-103	REVISJON
MÅLSTOKK 1:50	
ARKSTØRRELSE A3 (420x297mm)	

ROJO arkitekter A/S

ADRESSE Kongens gate 8B, 7012 Trondheim
TELEFON 73 56 00 50
E-POST firmapost@rojoarkitekter.no

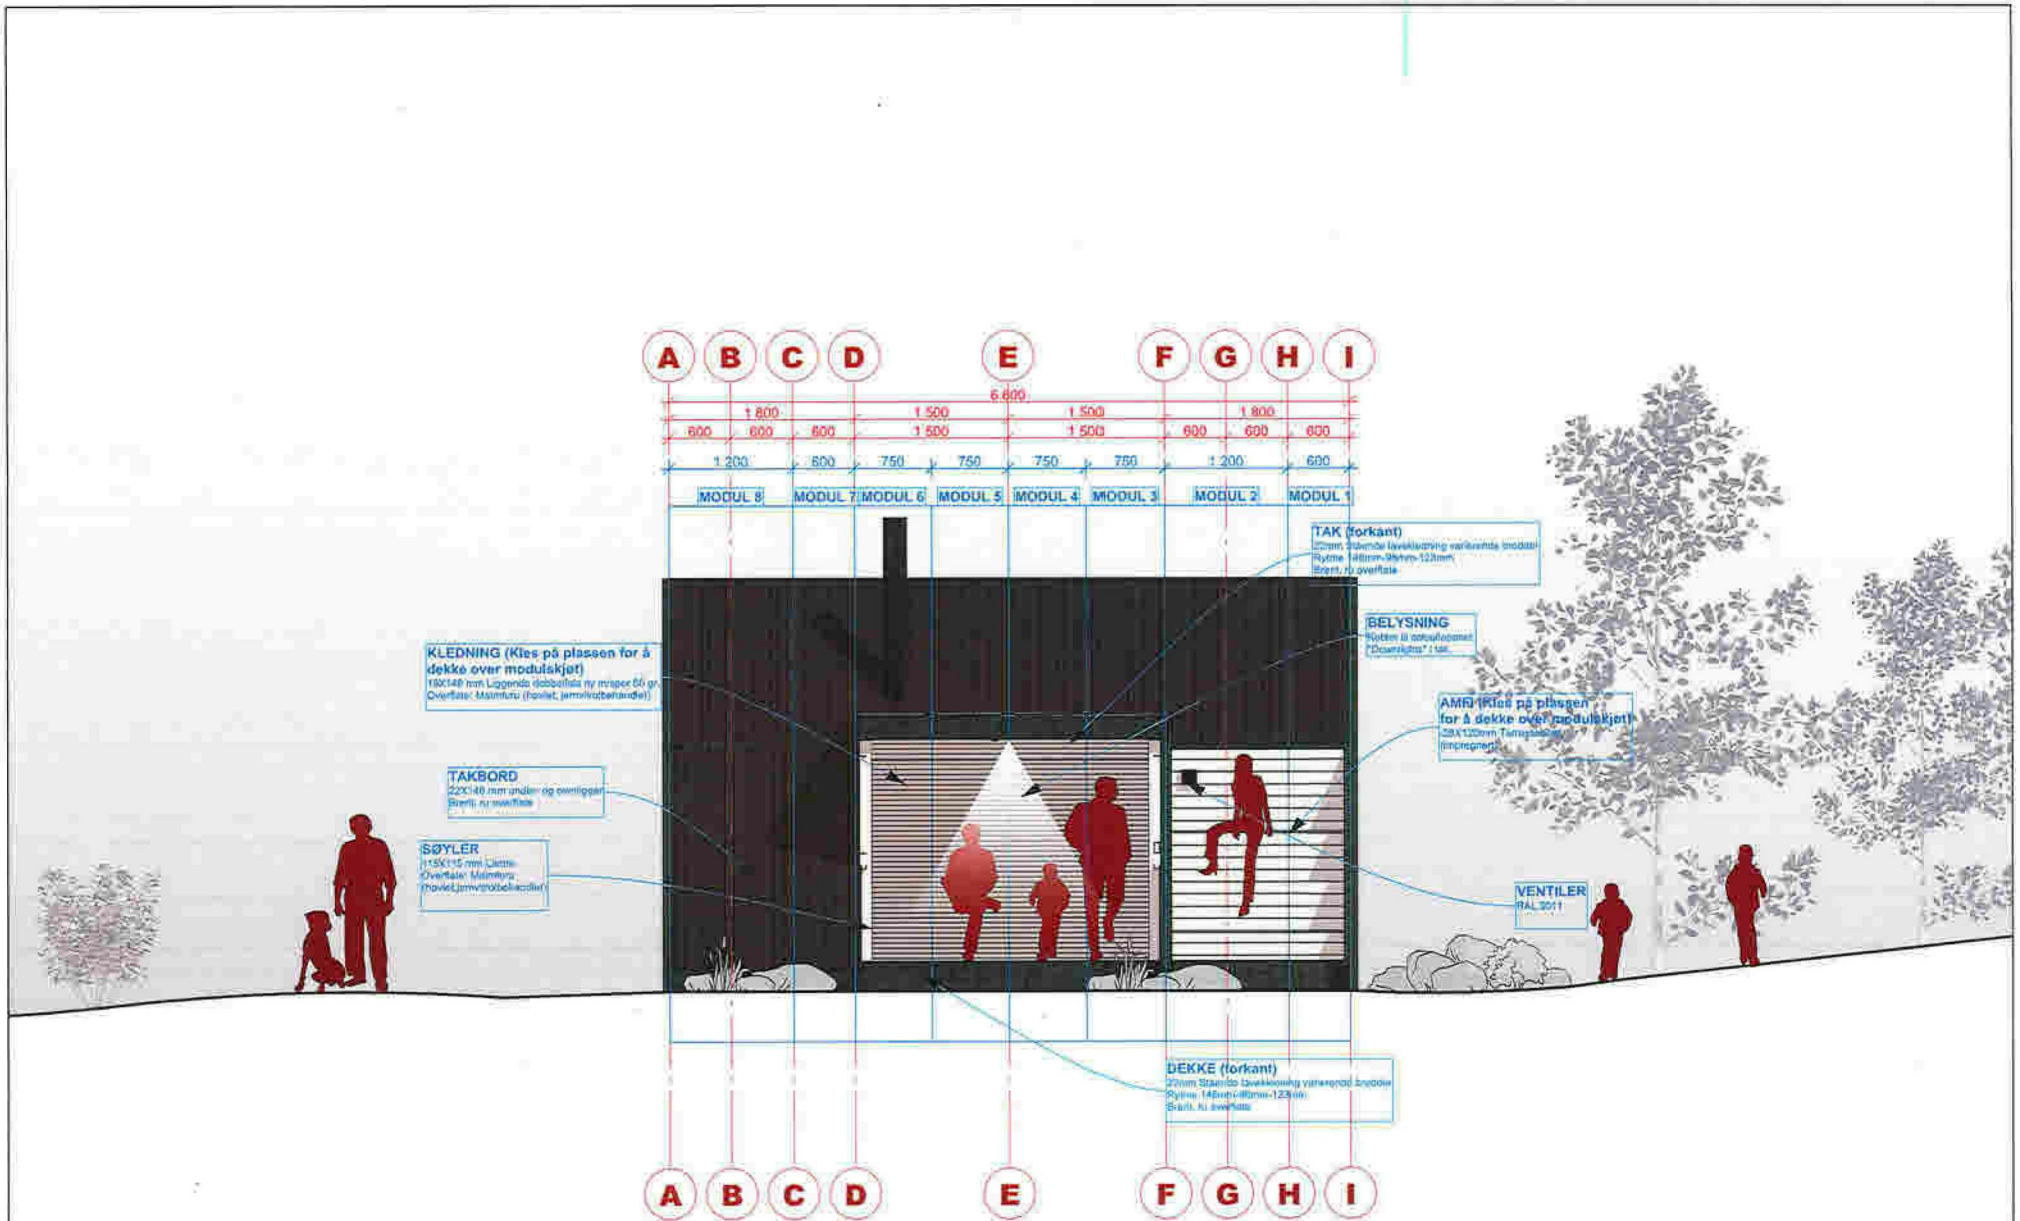

DAGTURHYTTER Vestland fylke

TILTAKSHAVER Vestland FK	SAKSBEHANDLER Ole Kristian Kråkmo	DATE 28.02.20
PROSJEKTADRESSE Vestland,	ØNR/ØNR - SIGN OKK	REFERANSESYSTEMER LITM / NN2000
	MDH -	KONTROLL SNA

Informasjon



© Alle rettigheter forbeholdt for prosjektansvar. Kopiering eller bruk av disse tegningene er forbudt uten skriftlig samtykke

FG3 ANBUDSTEGNINGER

REV	BESKRIVELSE	DATE	SIGN	KTR	OKJ


Fasade Øst

TEGNINGSNUMMER A40-104	REVISJON
MALESTOKK 1:50	
ARKSTØRRELSE A3 (420x297mm)	

ROJO arkitekter A/S

ADRESSE Kongens gate 88, 1012 Trondheim
TELEFON 73 56 00 50
E-POST firmapost@rojoarkitekter.no

22

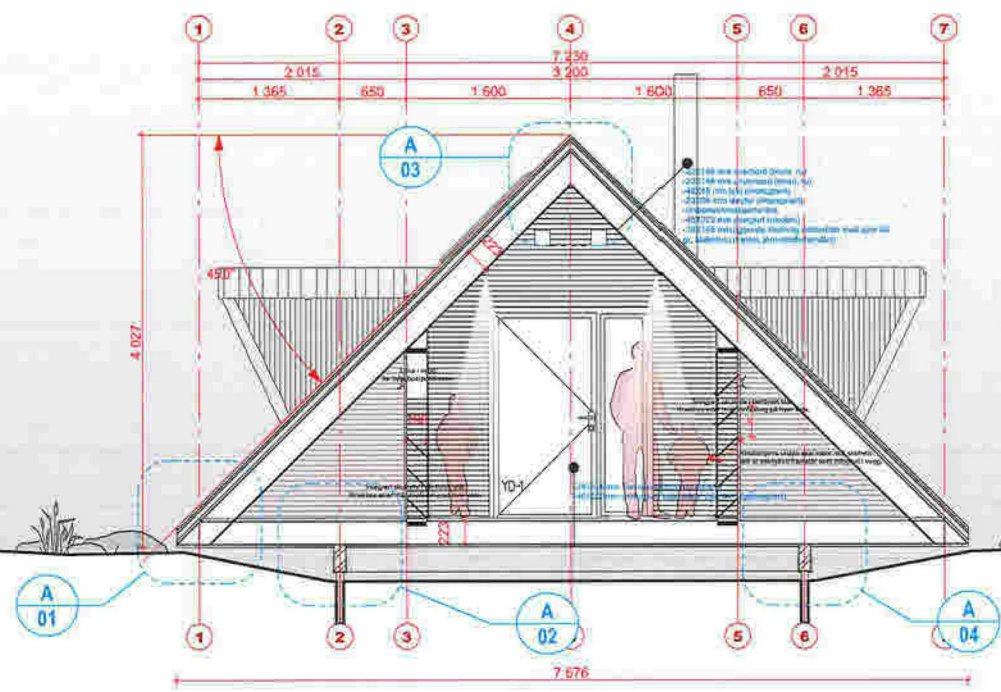

DAGTURHYTTER Vestland fylke

TILTAKSHAVER Vestland FK	SAKSBEHANDLER Ole Kristian Kråkmo	DATO 28.02.20
PROSJEKTADRESSE Vestland,	IGNR/BNR -	SIGN OKR
	MØH -	KONTROLL SNA
		REFERANSESYSTEMER UTM / NN2000

Informasjon



© Alle rettigheter tilhører utøvere for prosjektet. Se også vilkår bruk av disse tegningene til fortløp uten skriftlig samtykke

FG3 ANBUDSTEGNINGER

REV	BESKRIVELSE	DATO	SIGN	KTR	OKJ


Snitt A

TEGNINGSNUMMER A3D-101	REVISJON
MALESTOKK 1:50	
ARKSTØRRELSE A3 (420x297mm)	

ROJO arkitekter A/S

ADRESSE  
Kongens gate 89,  
7012 Trondheim  
TELEFON  
73 56 00 50  
E-POST  
firmapost@rojoarkitekter.no


1993

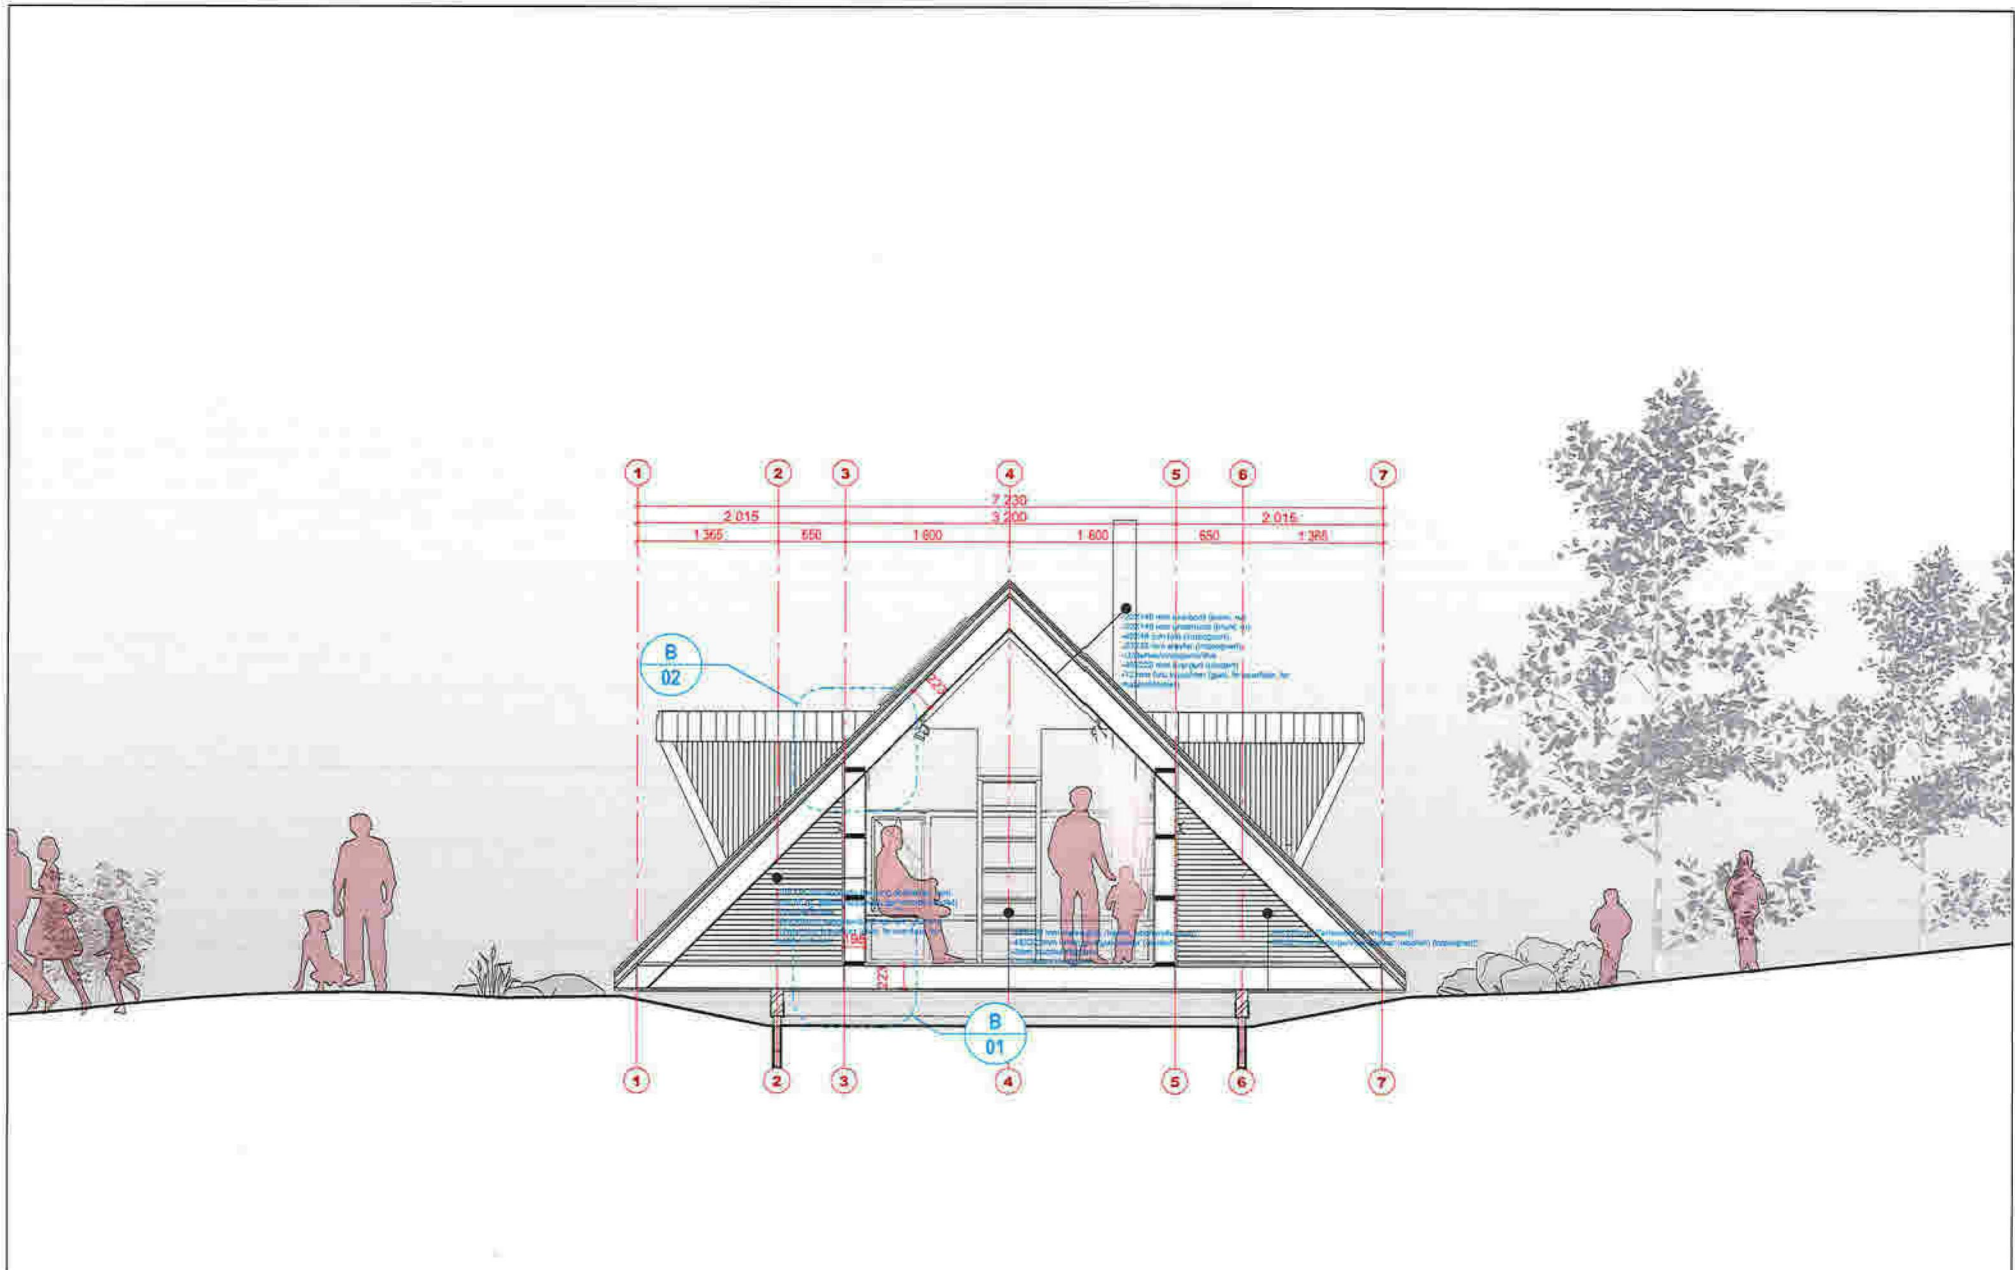

DAGTURHYTTER Vestland fylke

TILTAKSHAVER Vestland FK	SAKSBEHANDLER Ole Kristian Kråkmo	DATO 28.02.20
PROSJEKTADRESSE Vestland	GNR/BNR: - / -	REFERANSESYSTEMER UTM / NN2000
	SIGN OKK	
	MOH -	KONTROLL SNA

Informasjon

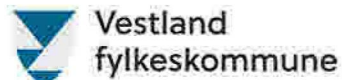

© Alle rettigheter tilhører eierne for prosjektet, kopiering eller bruk av disse tegningene er forbeholdt uten skriftlig samtykke

FG3 ANBUDSTEGNINGER


REV	BESKRIVELSE	DATO	GJØR	XTR	ØJK

Snitt B

TEGNINGSNUMMER A30-102	REVISJON
MALESTOKK 1:50	
ARKSTØRRELSE A3 (420x297mm)	

ROJO arkitekter A/S

ADRESSE Kongens gate 89, 7012 Trondheim
TELEFON 73 56 00 50
E-POST firmapost@rojoarkitekter.no

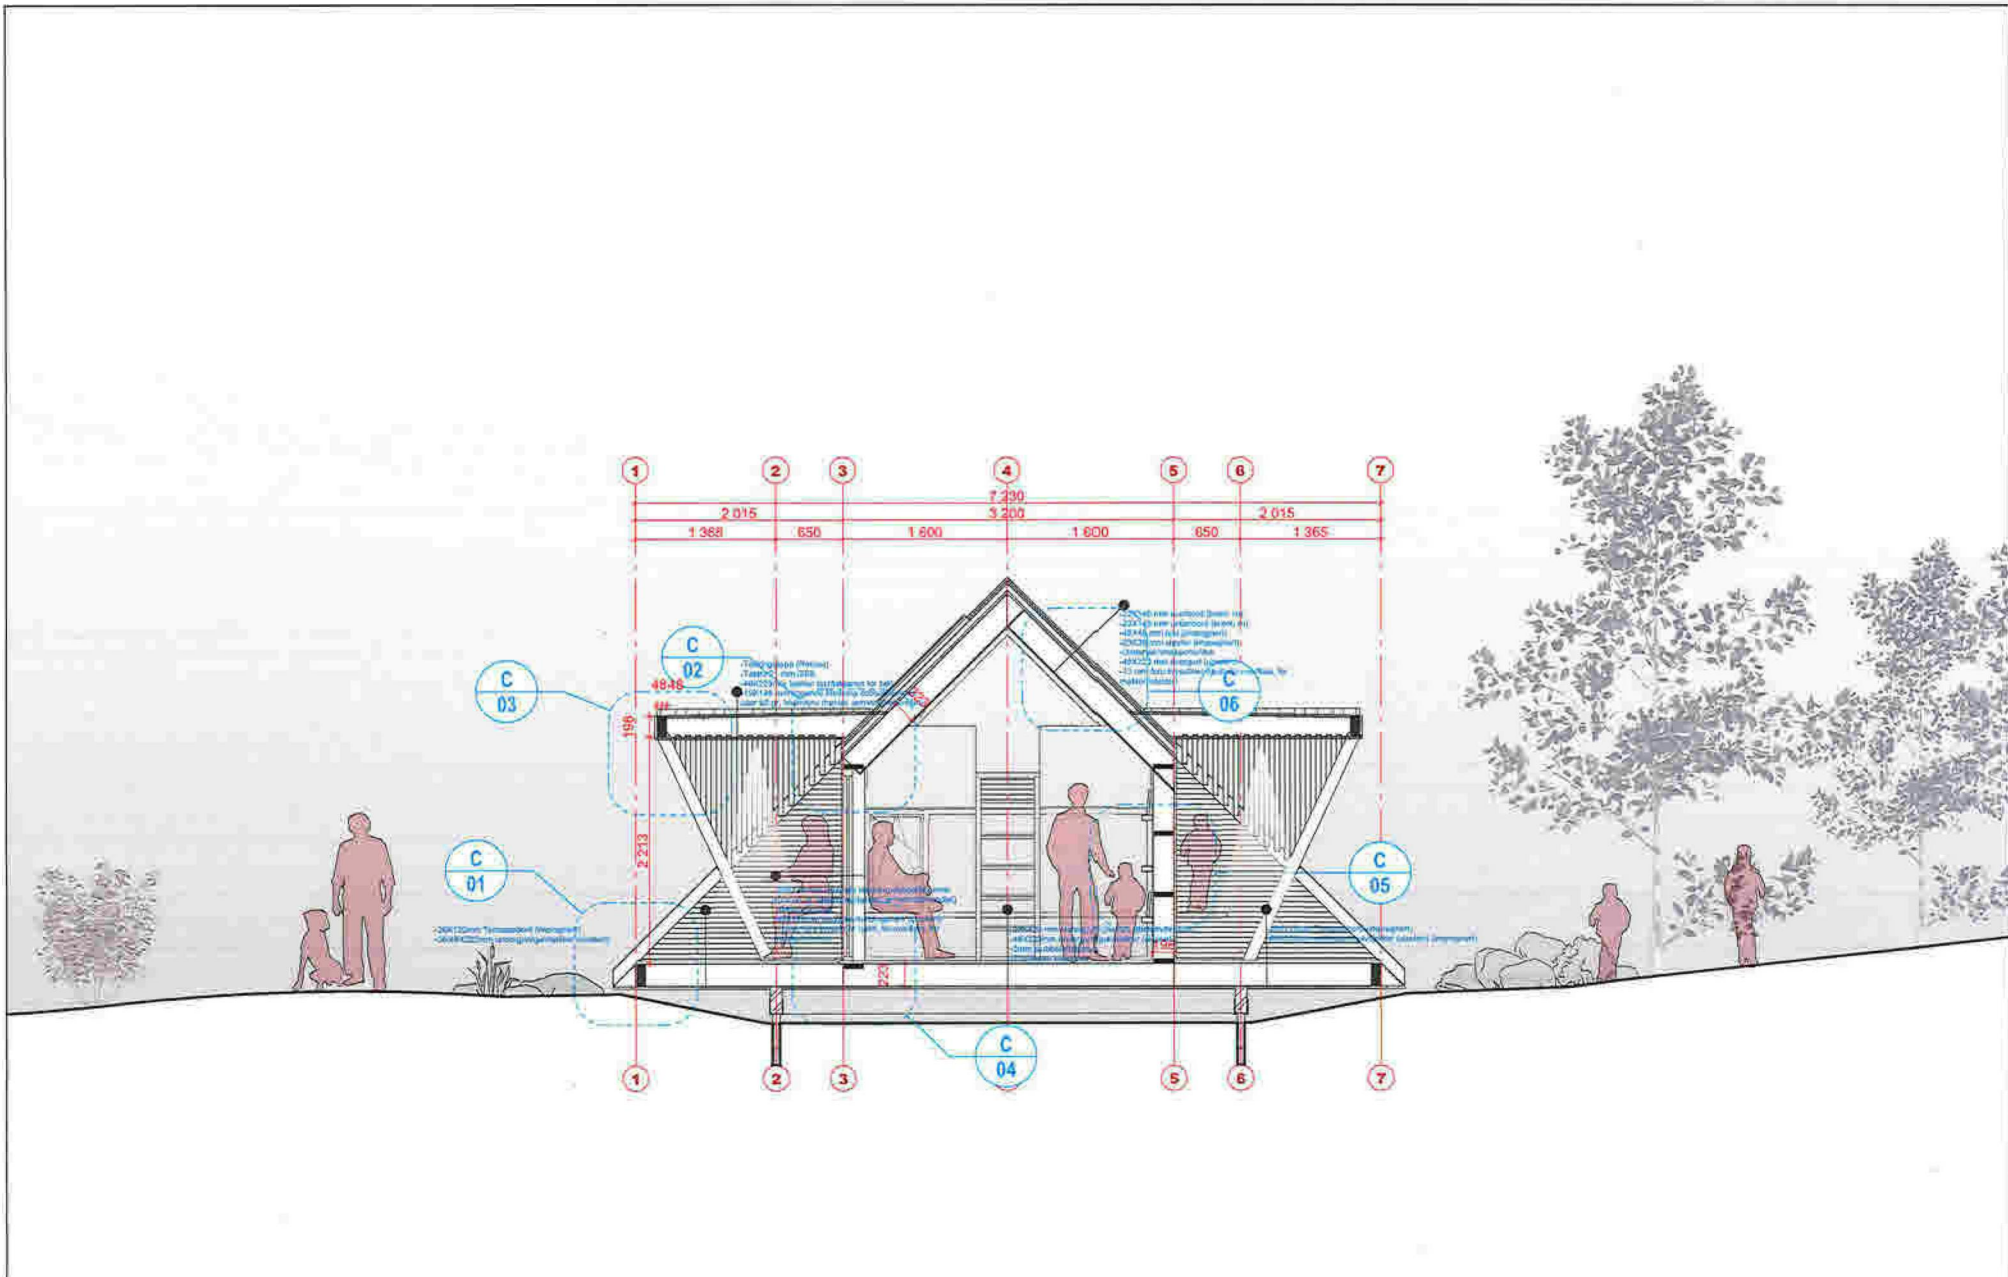

DAGTURHYTTER Vestland fylke

TILTAKSHAVER Vestland FK	SÅKSBEHANDLER Ole Kristian Kråkmo	DATO 28.02.20
PROSJEKTADRESSE Vestland,	GNR/BNR - MOH -	SIGN OKK KONTROLL SNA
		REFERANSESYSTEMER UTM / NN2000

Informasjon



© Alle rettigheter er reservert for prosjektmengen. Kopiering eller bruk av disse tegningene er forbudt uten skriftlig samtykke

FG3 ANBUDSTEGNINGER


REV	BESKRIVELSE	DATO	SIGN	KTR	OKJ

Snitt C

TEGNINGSNUMMER A30-103	REVISJON
MALESTOKK 1:50	
ARKSTØRRELSE A3 (420x297mm)	

ROJO arkitekter A/S

ADRESSE  
Kongens gate 85,  
7012 Trondheim  
TELEFON  
73 56 00 50  
E-POST  
firmapost@rojoarkitekter.no

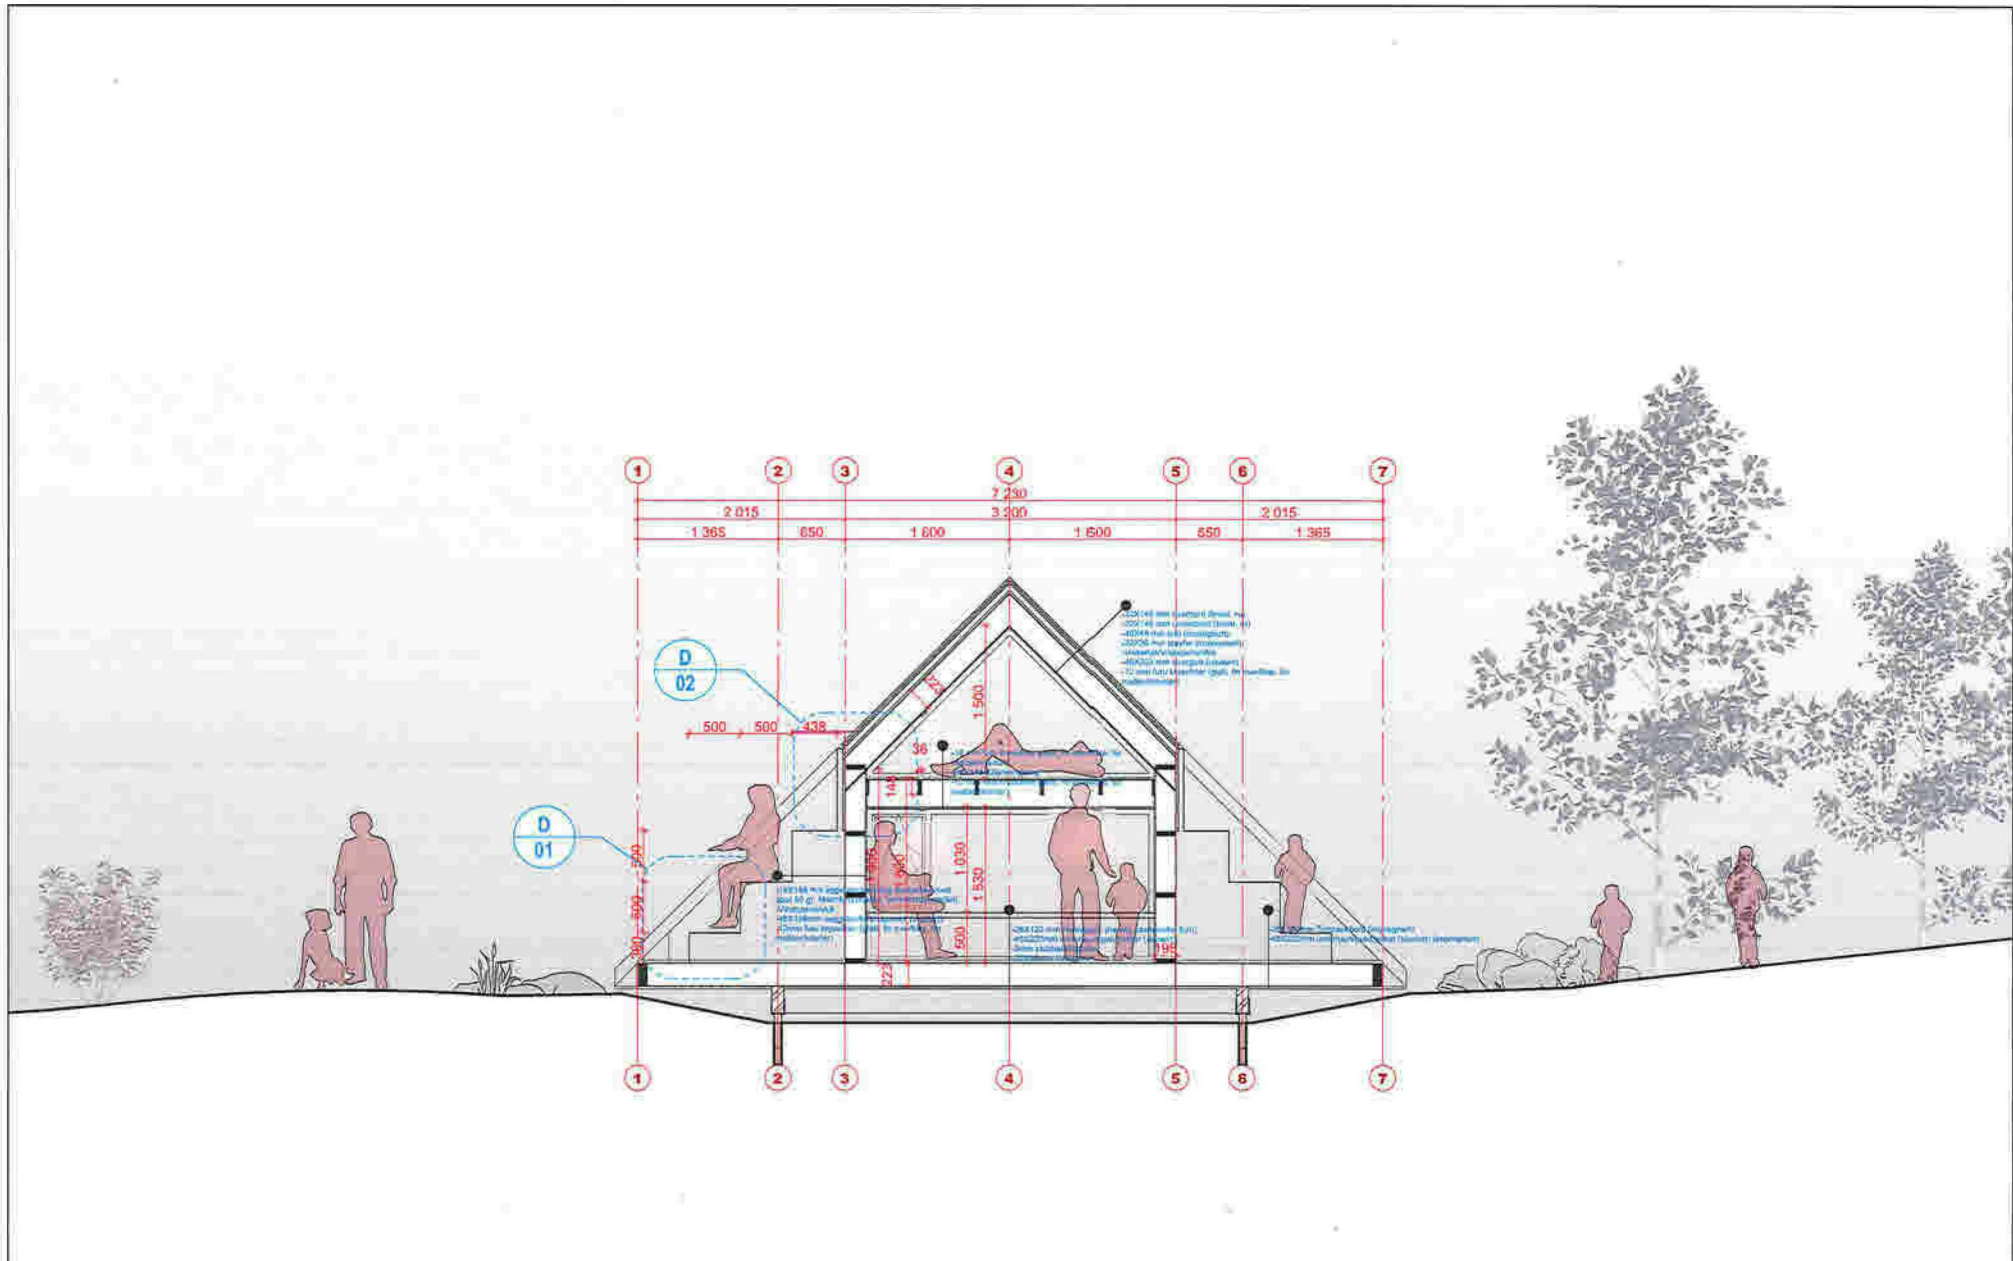

DAGTURHYTTER Vestland fylke

TILTAKSMAVER Vestland FK	SAKSBEHANDLER Ole Kristian Kråkmo	DATO 28.02.20
PROSJEKTADRESSE Vestland,	GNR/BNR -	REFERANSESYSTEMER UTM / NN2000
	MOH -	KONTROLL SNA

informasjon



© Alle rettigheter tilhører saksbehandleren. Kopiering eller bruk av disse tegningene er forbudt uten skriftlig samtykke.

FG3 ANBUDESTEGNINGER

REV	BESKRIVELSE	DATO	SIGN	KTR	OKJ


Snitt D

TEGNINGNUMMER A30-104	REVISJON
MÅLESTOKK 1:50	
ARKSTØRRELSE A3 (420x297mm)	

ROJO arkitekter A/S

ADRESSE Kongens gate 8B, 7012 Trondheim
TELEFON 73 56 00 50
E-POST firmapost@rojoarkitekter.no



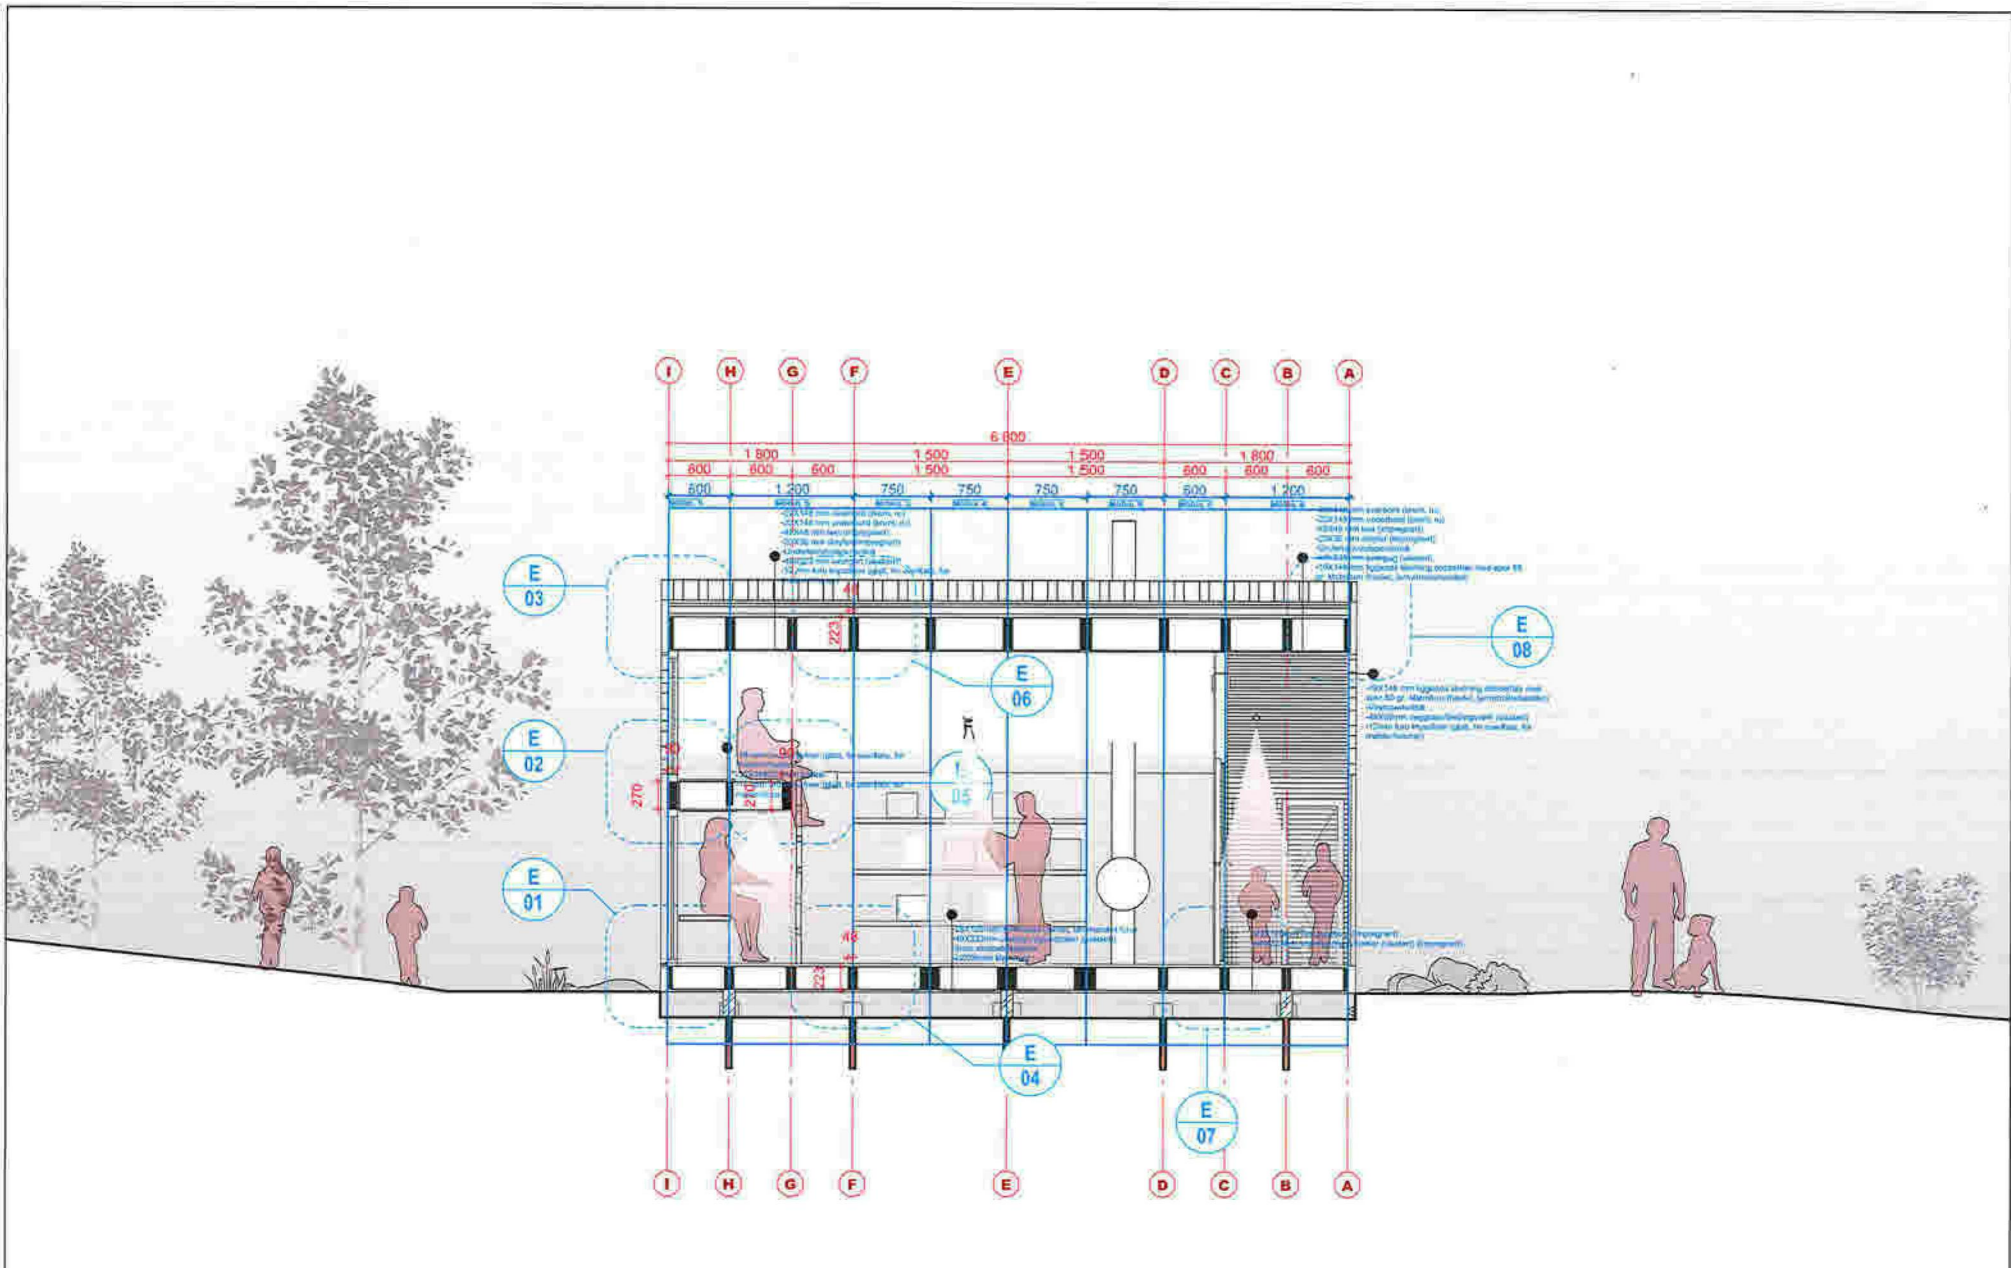

DAGTURHYTTER Vestland fylke

TILTAKSHAVER Vestland FK	SAKSBEHANDLER Ole Kristian Kråkmo	DATE 28.02.20
PROSJEKTADRESSE Vestland.	GIVRISNR -	SIGN OKK
	MDH -	KONTROLL SNA
		REFERANSESYSTEMER UTM / NN2000

Informasjon



© Alle rettigheter tilhører forfatteren for prosjektet. Kopiering eller bruk av disse tegningene er forbudt uten skriftlig samtykke.

FG3 ANBUDSTEGNINGER


REV	BESKRIVELSE	DATE	SIGN	KTR	OKJ

Snitt E

TEGNINGNUMMER A30-105	REVISJON
MALESTOKK 1:50	
ARKSTØRRELSE A3 (420x297mm)	

ROJO arkitektur AS

ADRESSE Kongens gate 89, 7012 Tundheim
TELEFON 73 56 00 50
E-POST firmapost@rojoarkitektur.no

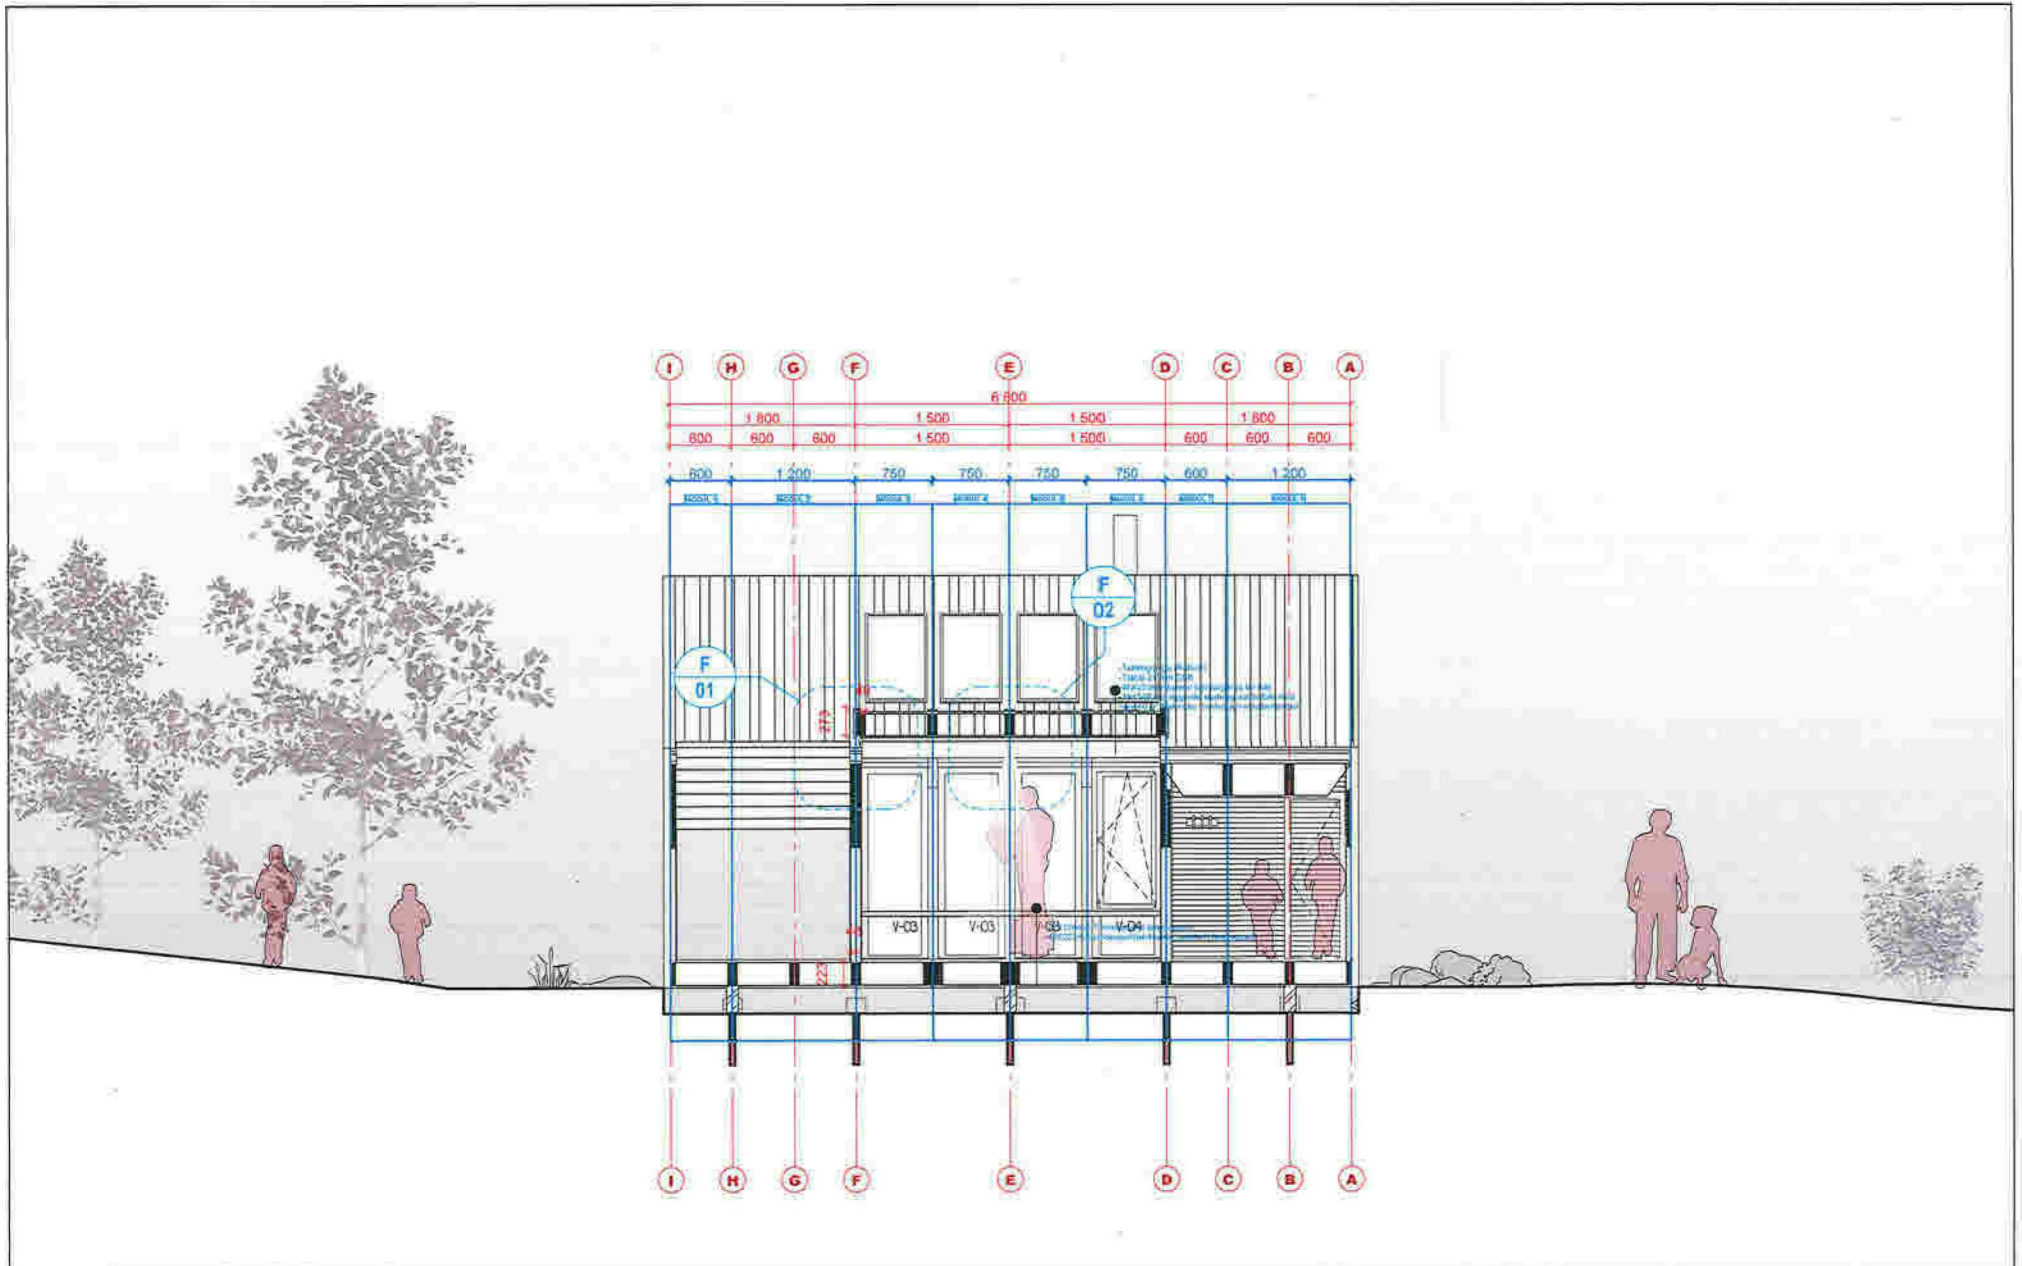

DAGTURHYTTER Vestland fylke

TILTAKSNAVER Vestland FK	SAKSBEHANDLER Ole Kristian Kråkmo	DATE 28.02.20
PROSJEKTADRESSE Vestland,	GNR/BNR -	SIGN OKK
	MOH -	KONTROLL SNA
		REFERANSESYSTEMER UTM / NN2000

Informasjon



© Alle rettigheter tilhører utarbeideren. Kopiering eller bruk av disse tegningene er forbudt uten skriftlig samtykke.

FG3 ANBUDESTEGNINGER

REV	BESKRIVELSE	DATE	SIGN	KTR	OKJ


Snitt F

TEGNINGSNUMMER A30-106	REVISJON
MALESTOKK 1:50	
ARKSTØRRELSE A3 (420x297mm)	

ROJO arkitekter A/S

ADRESSE  
Kongens gate 8B,  
7012 Trondheim  
TELEFON  
73 56 00 50  
E-POST  
firmapost@rojoarkitekter.no

ER

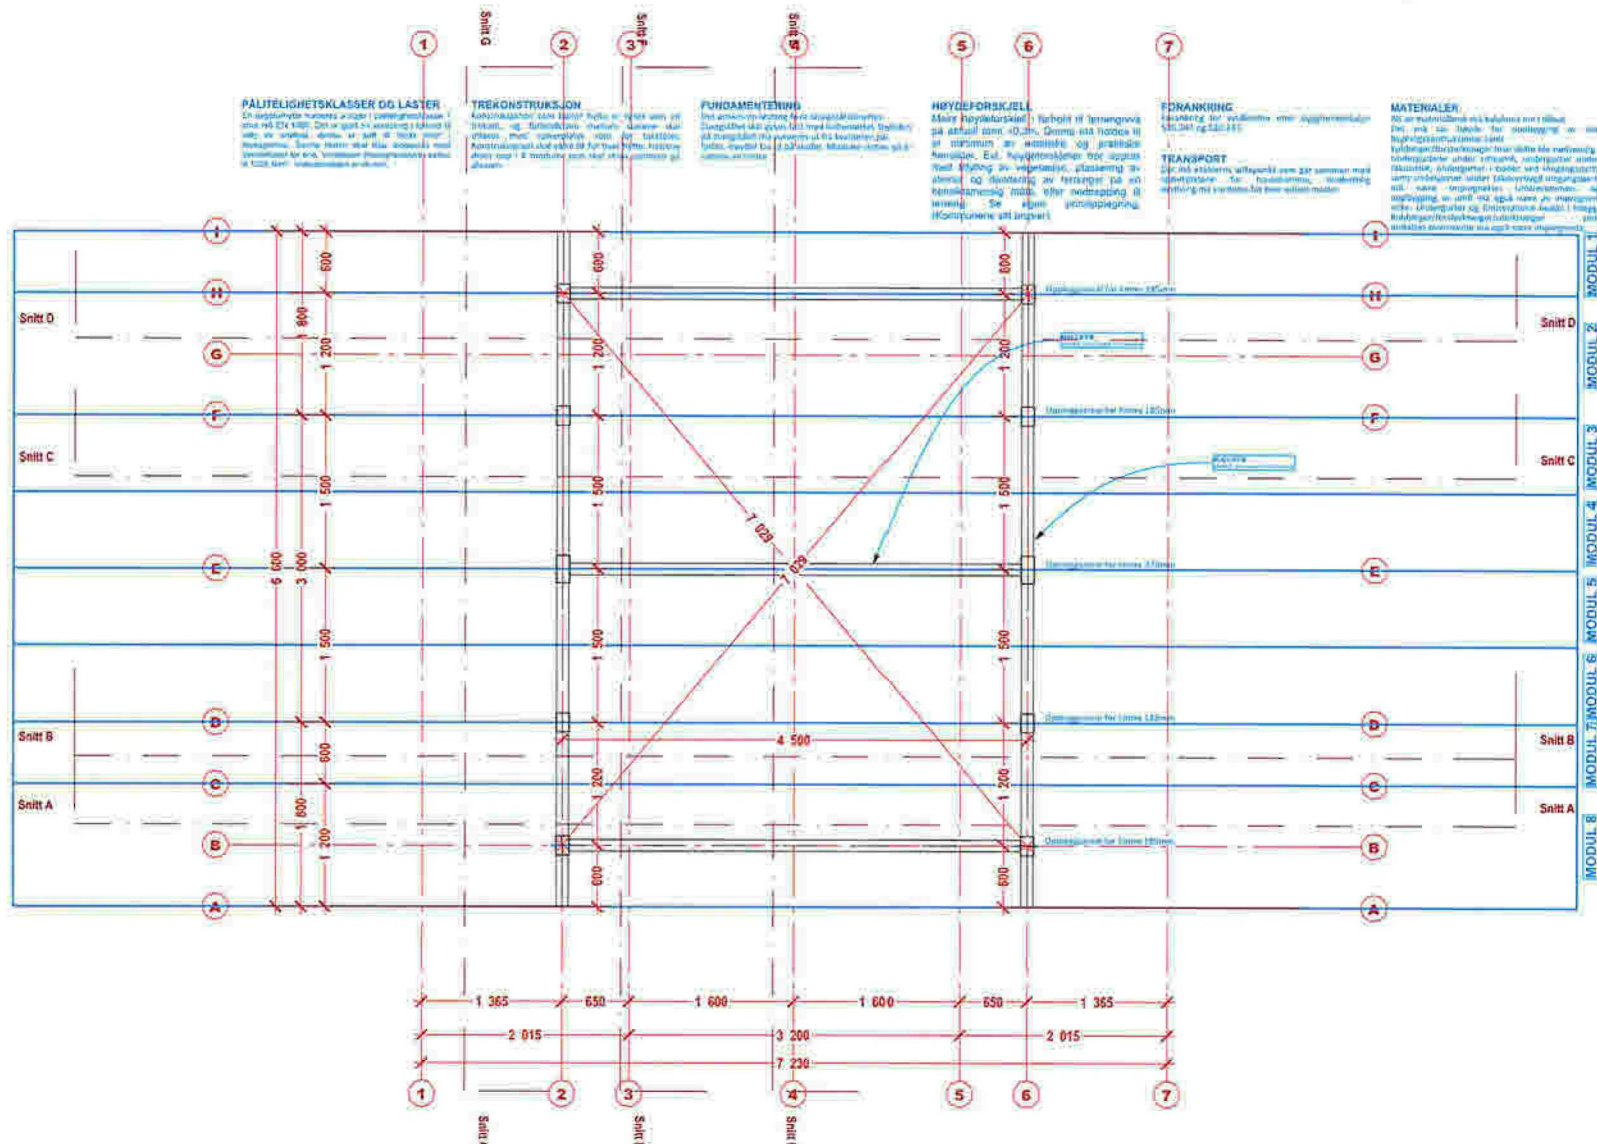

**PÅLTELIGHETSKLASSE OG LASTER**  






DAGTURHYTTER Vestland fylke

TILTAKSHAVER Vestland FK	SAKSBEHANDLER Ole Kristian Kråkmo	DATE 28.02.20
PROSJEKTADRESSE Vestland	GNR/BNR -	SIGN OKK
	MOH -	KONTROLL SNA
		REFERANSESYSTEMER UTM / NN2000

Informasjon

Vestland fylkeskommune

FG3 ANBUDESTEGNINGER


REV	BESKRIVELSE	DATE	SGN	KTR	OKJ

Plan fundamentering

TEGNINGSNUMMER A22-100	REVISJON
MÅLESTOKK 1:50	
ARKSTØRRELSE A3 (420x297mm)	

ROJO arkitekter A/S

ADRESSE Kongens gate 89, 7012 Trondheim
TELEFON 73 58 00 50
E-POST firmapost@rojoarkitekter.no

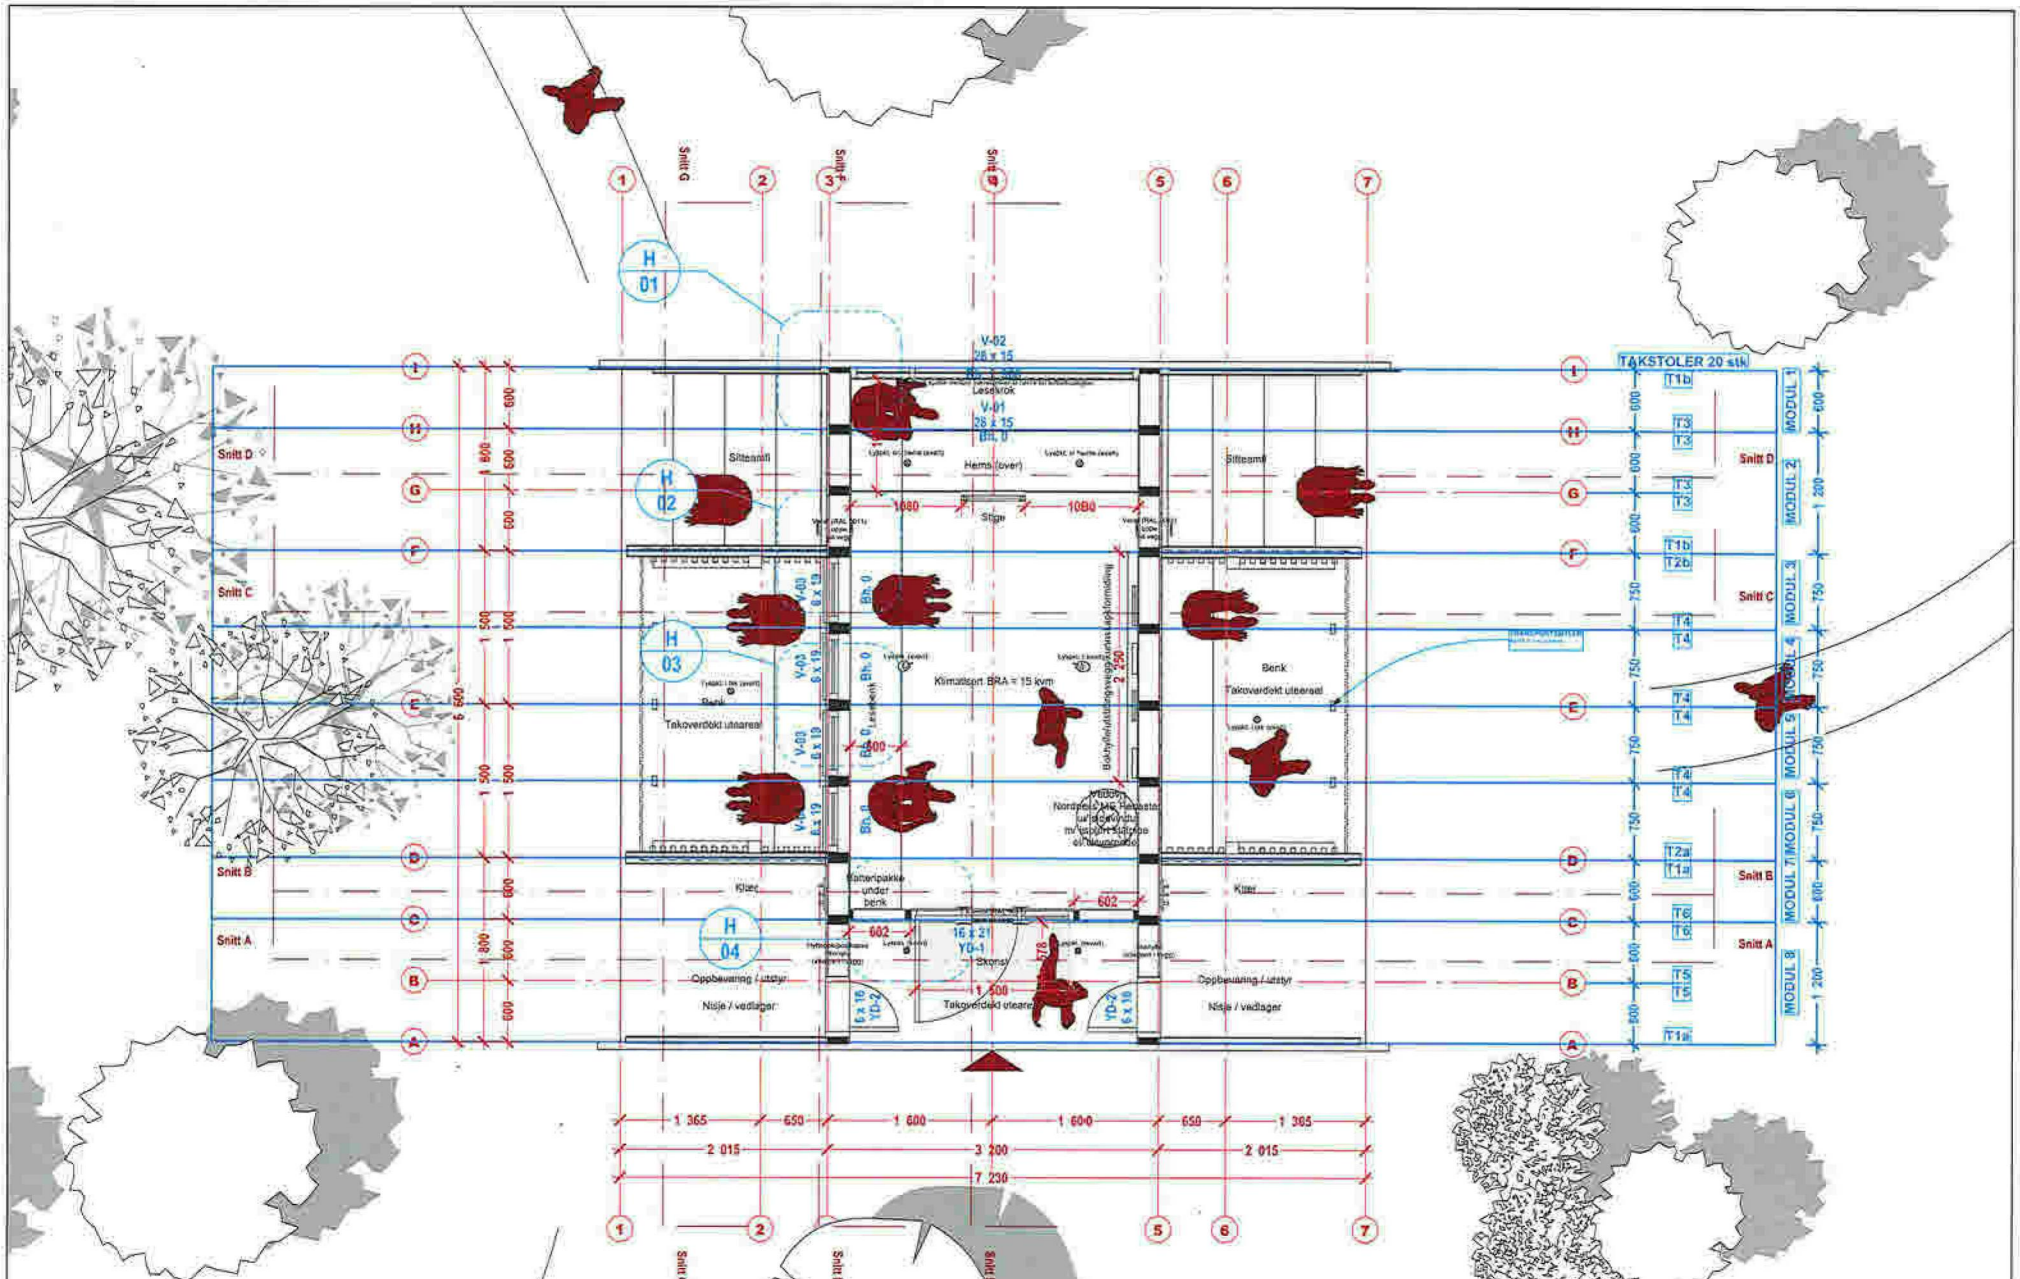

DAGTURHYTTER Vestland fylke

TILTAKSHAVER Vestland FK	SAKSBEHANDLER Ole Kristian Kråkmo	DATO 26.02.20
PROSJEKTADRESSE Vestland	GNR/BNR: MOH	SIGN OKK
	KONTROLL SNA	REFERANSESYSTEMER UTM / NN2000

Informasjon




FG3 ANBUDSTEGNINGER

REV	BESKRIVELSE	DATO	GGN	KTR	GJK

TEGNINGSNUMMER A22-101	REVISJON
MALESTOKK 1:50	
ARKSTØRRELSE A3 (420x297mm)	

ROJO arkitekter A/S

ADRESSE Kongens gate 89, 7012 Trondheim
TELEFON 73 56 00 50
E-POST firmapost@rojarkitekter.no

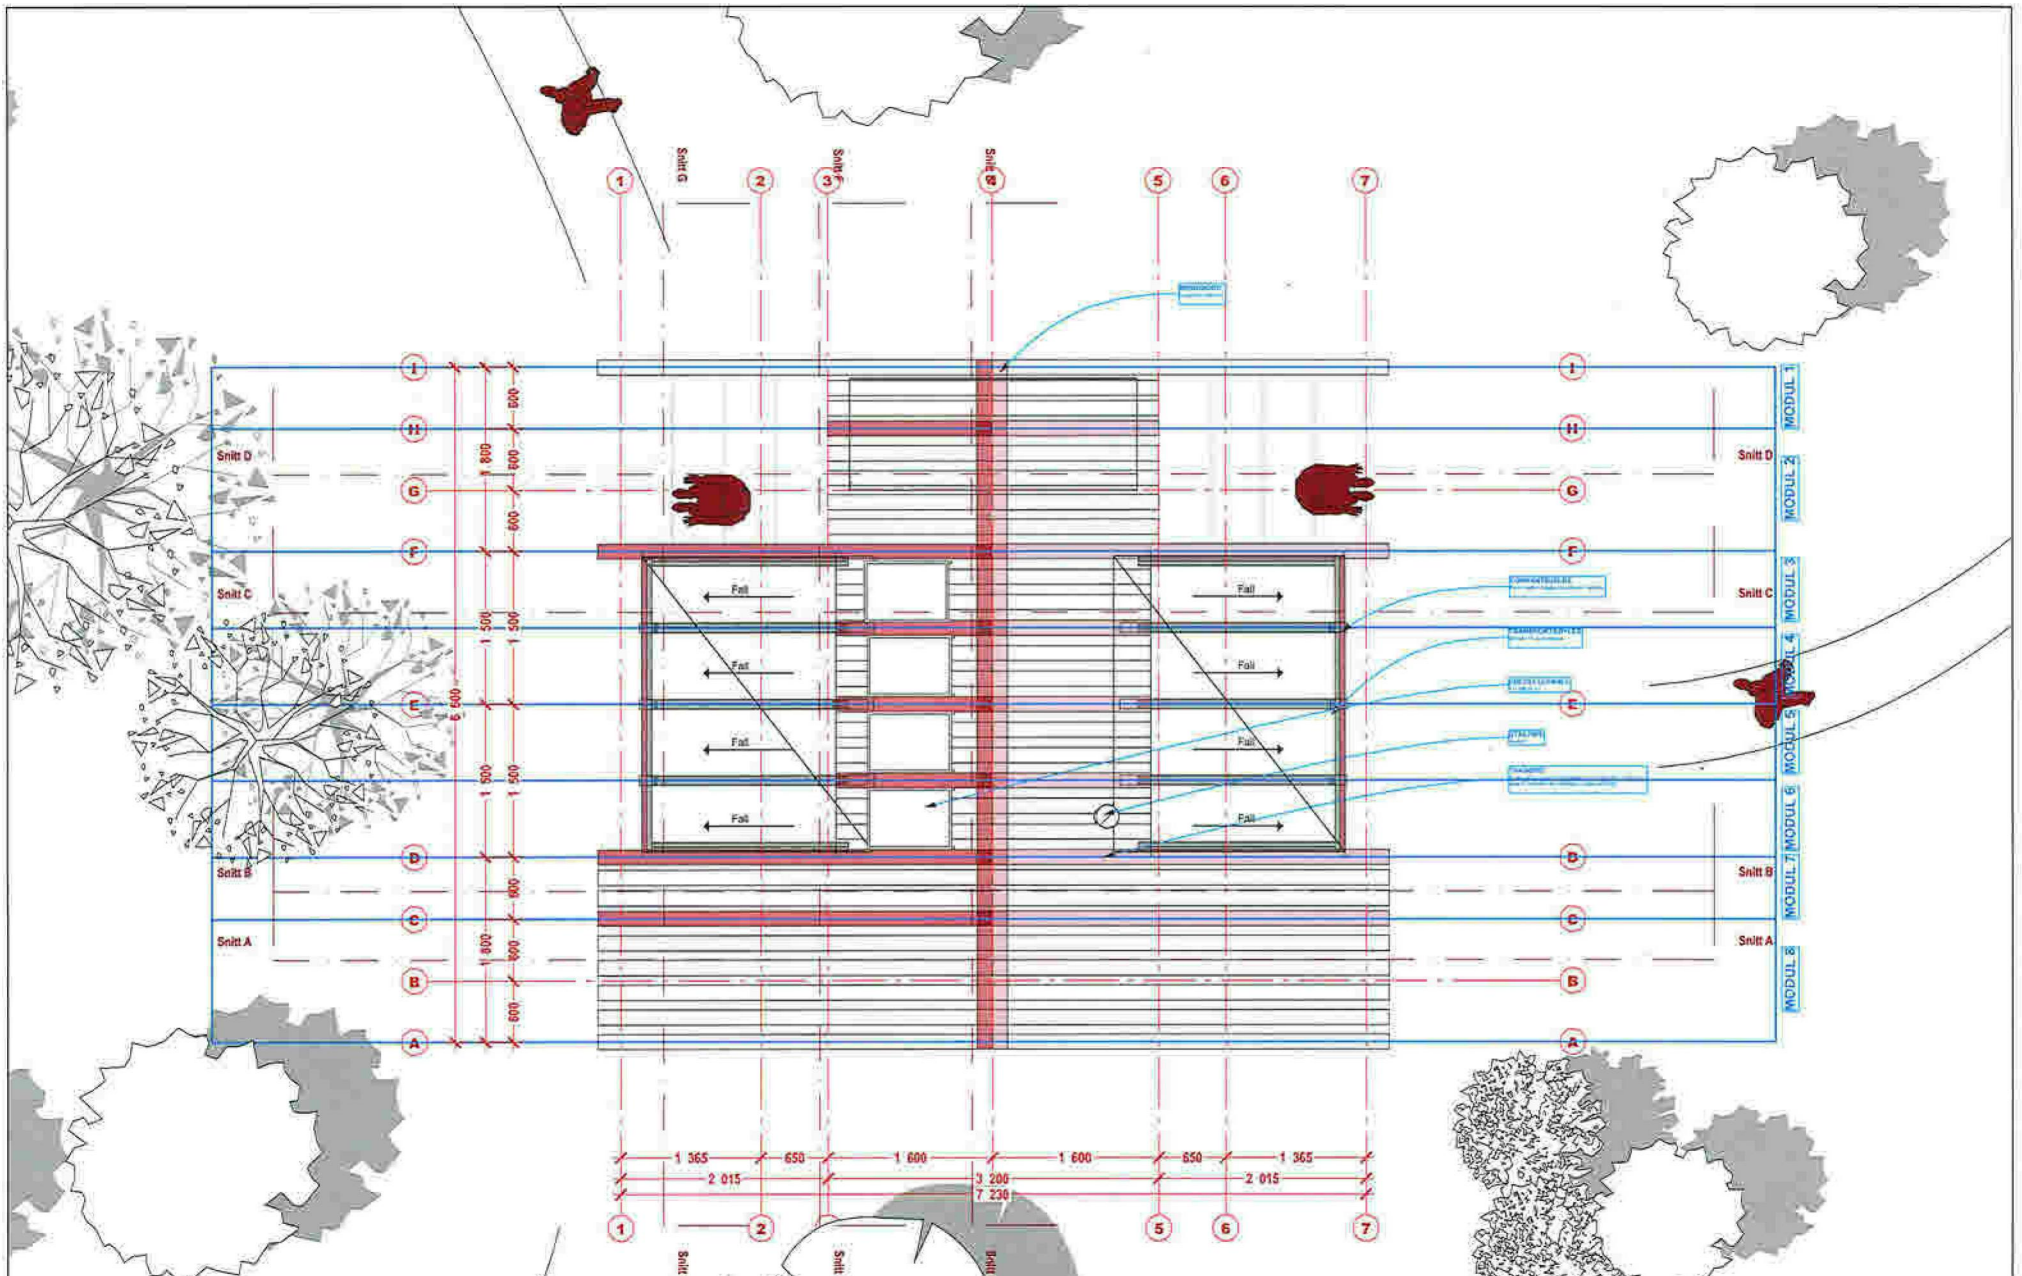

DAGTURHYTTER Vestland fylke

TILTAKSHAVER Vestland FK	SAKSBEHANDLER Ole Kristian Kråkmo	DATE 28.02.20
PROSJEKTADRESSE Vestland,	GNR/BNR -	SIGN OKK
	MCH -	KONTROLL SNA
		REFERANSESYSTEMER UTM / NN2000

Informasjon



FG3 ANBUDESTEGNINGER

REV	BESKRIVELSE	DATE	SIGN	KTR	OKJ


TEGNINGNUMMER A22-102	REVISJON
MALESTOKK 1:50	
ARKSTØRRELSE A3 (420x297mm)	

ROJO arkitekter A/S

TELEFON 73 56 00 50
E-POST firmapost@rojoarkitekter.no

DIMENSJONERING I FORHOLD TIL KONSTRUKSJON OG LASTER UTFØRES AV BYGGHERRE/ENTREPRENØR.  
 MATERIALVALG OG KVALITET SOM HYTTE.  
 UTFØRELSE OVERGANGER/DETALJER SOM HYTTE.


h3

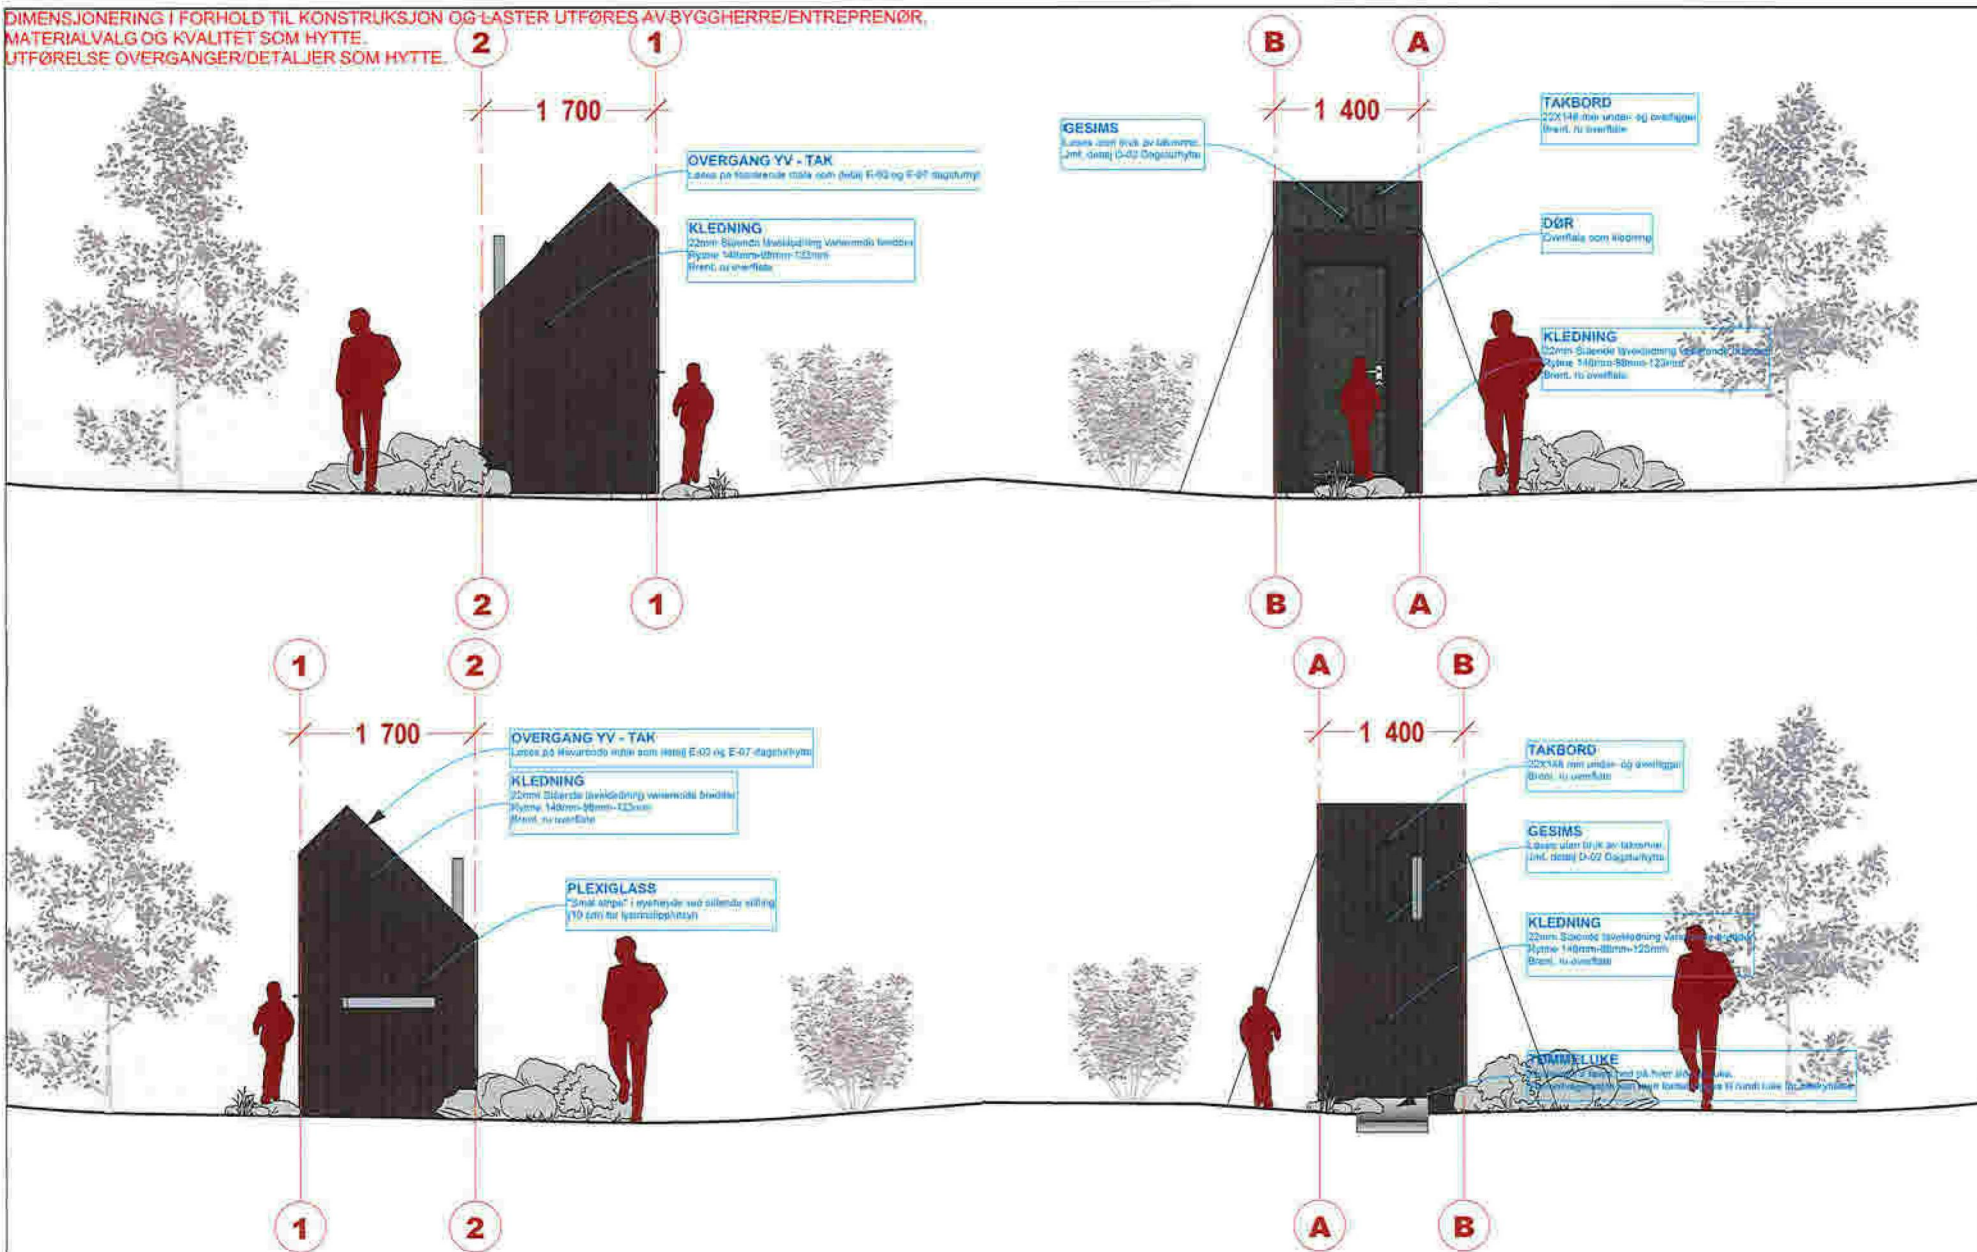


Fasader utedo  
 DAGTURHYTTE Vestland



DATO 28.02.2020  
 SIGN/KTR OKK./SNA  
 MÅLESTOKK 1:50

 

DIMENSJONERING I FORHOLD TIL KONSTRUKSJON OG LASTER UTFØRES AV BYGGHERRE/ENTREPRENØR.  
 MATERIALVALG OG KVALITET SOM HYTTE.  
 UTFØRELSE OVERGANGER/DETALJER SOM HYTTE.

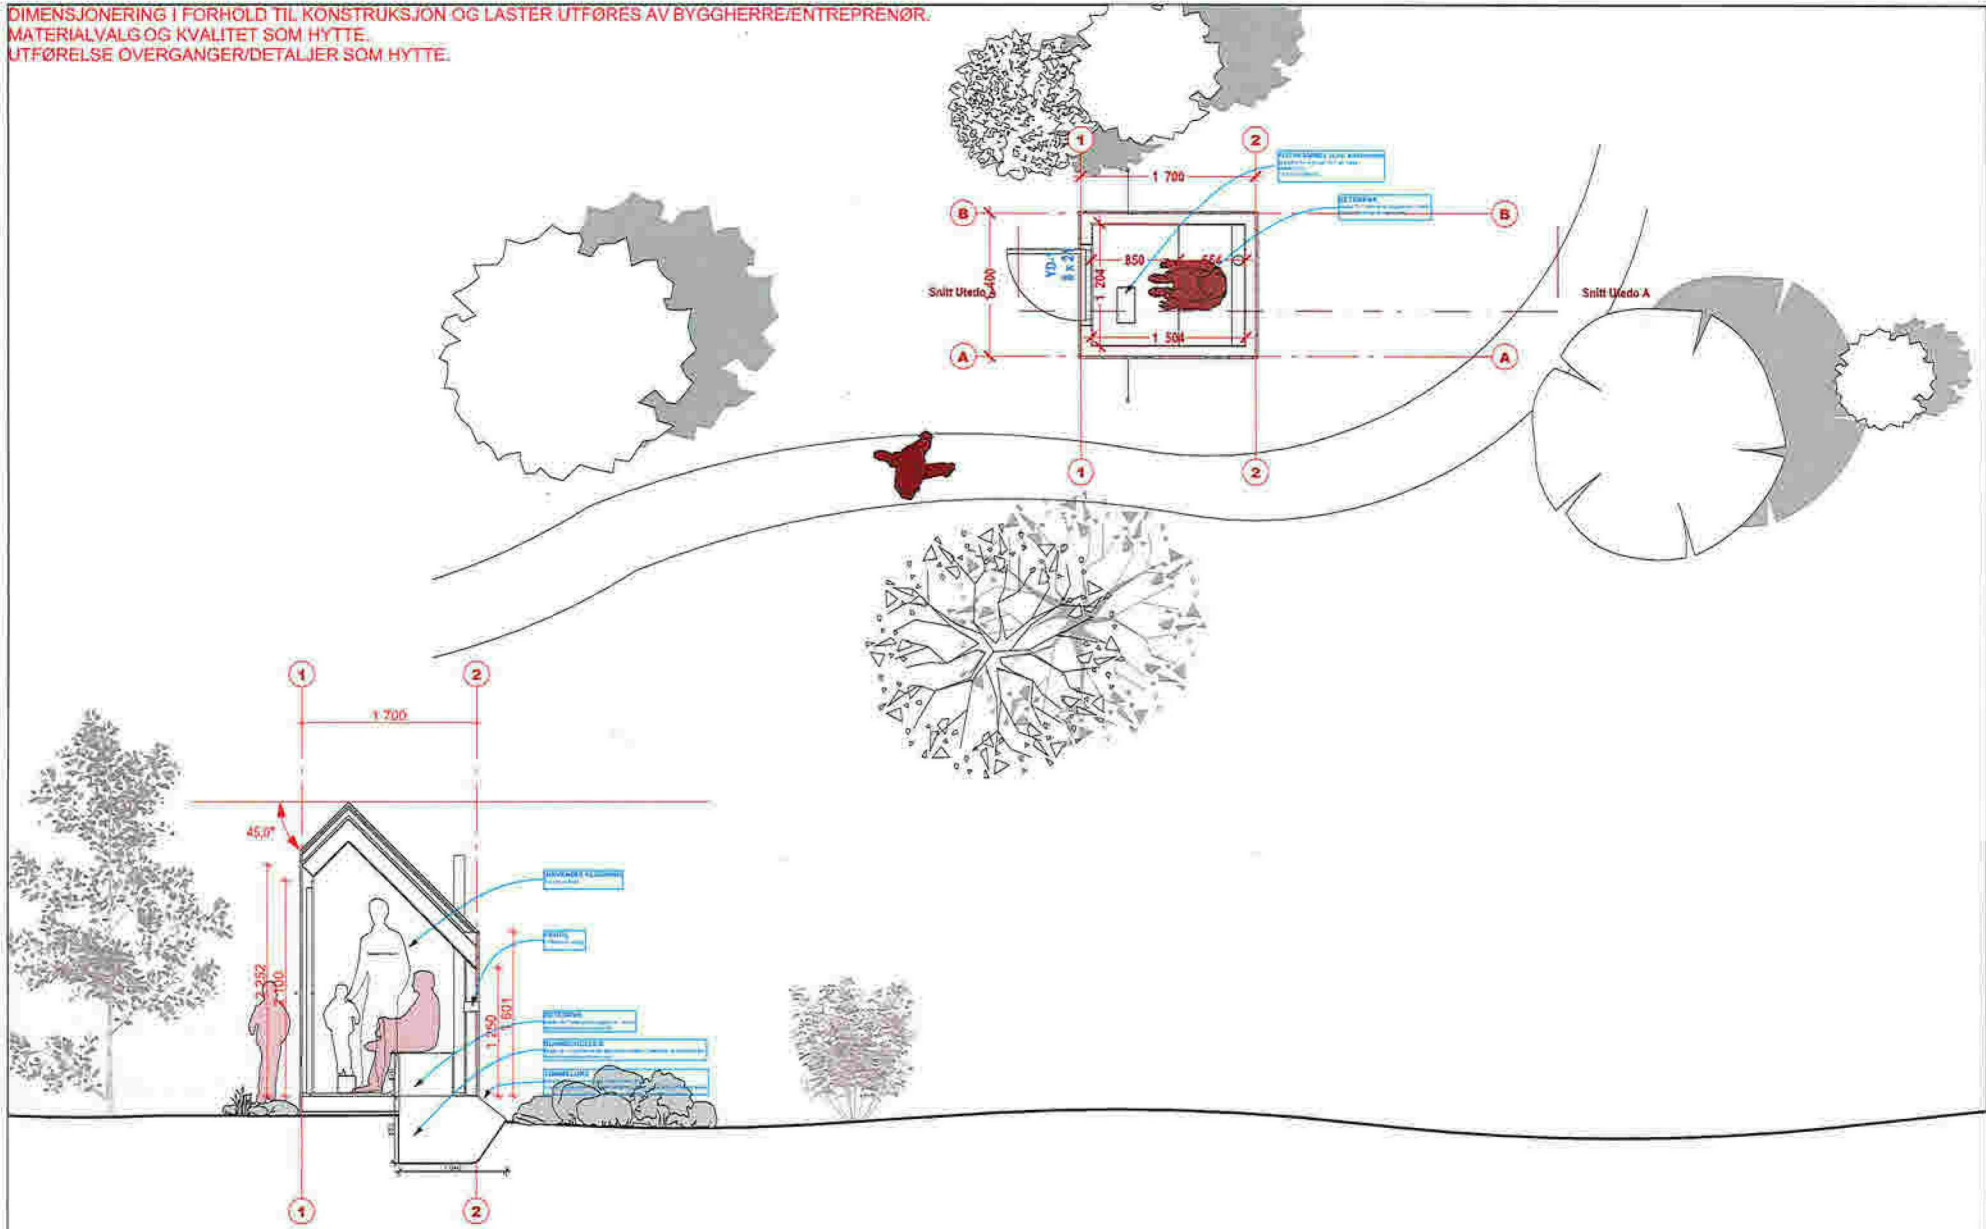

Plan og snitt utedo

DAGTURHYTTE Vestland