


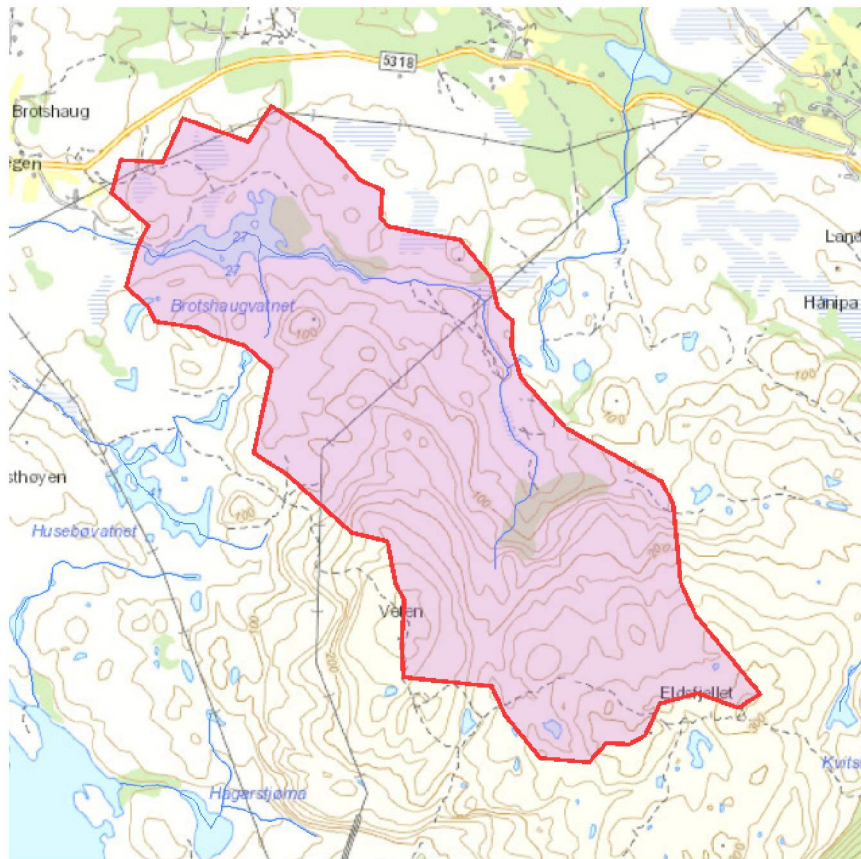

Norges
vassdrags- og
energidirektorat

Kartbakgrunn: Statens Kartverk
Kartdatum: EUREF89 WGS84
Projeksjon: UTM 33N
Beregn.punkt: 45634 W
6759358 N

Nedbørfeltgrenser og feltparametere er automatisk generert og kan inneholde feil.
Resultatene må kvalitetssikres.

Nedbørfeltparametere

Vassdragsnr.: 059.22
Kommune.: Alver
Fylke.: Vestland
Vassdrag.: KYSTFELT

Feltparametere

Areal (A)	2.1	km ²
Effektiv sjø (A _{SE})	2.63	%
Elvleengde (E _L)	2.4	km
Elvegradient (E _G)	60.3	m/km
Elvegradient ₁₀₈₅ (E _{G,1085})	17.1	m/km
Helning	14.0	°
Dreneringstetthet (D _T)	1.3	km ⁻¹
Feltlengde (F _L)	2.6	km

Feltparametere Tilløp

Effektiv sjø – Tilløp (A _{SE-T})	0	%
Feltlengde – Tilløp (F _{L-T})	1.9	km

Arealklasse

Bre (A _{BRE})	0	%
Dyrket mark (A _{JORD})	0	%
Myr (A _{MYR})	2.2	%
Leire (A _{LEIRE})	0	%
Skog (A _{SKOG})	3.9	%
Sjø (A _{SJO})	2.9	%
Snaufjell (A _{SF})	38.0	%
Urban (A _U)	0	%
Uklassifisert areal (A _{REST})	53.0	%

Hypsografisk kurve

Høyde _{MIN}	26	m
Høyde ₁₀	35	m
Høyde ₂₀	42	m
Høyde ₃₀	55	m
Høyde ₄₀	71	m
Høyde ₅₀	94	m
Høyde ₆₀	130	m
Høyde ₇₀	186	m
Høyde ₈₀	234	m
Høyde ₉₀	265	m
Høyde _{MAX}	320	m

Klima- /hydrologiske parametere

Avrenning 1961-90 (Q _N)	47.9	l/s*km ²
Sommernedbør	660	mm
Vinternedbør	1079	mm
Årstemperatur	6.8	°C
Sommertemperatur	11.1	°C
Vintertemperatur	3.6	°C