

**For matrikkeleining:**

Kommune: 4631 - ALVER  
Gardsnummer: 185  
Bruksnummer: 68

Utskriftsdato/klokkeslett: 08.01.2021 kl. 08:52  
Produsert av: Kjartan Medaas  
Attestert av: Alver kommune

**Orientering om matrikkelbrev**

Matrikkelbrevet er heimla i «Lov om eigedomsregistrering» (matrikkellova) av 17. juni 2005. Etter definisjonen i matrikkellova § 3 d) er matrikkelbrevet ei attestert utskrift av matrikkelen som viser alle registrerte opplysningar om ei matrikkeleining ved oppgjeven dato.

**Om heilskap og nøyaktigheit i matrikkelbrevet**

Matrikkelen vart etablert ved konvertering av data frå tidlegare register. Det kan variere kor gode slike data er med omsyn til heilskap og nøyaktigheit. I enkelte tilfelle kan grensepunkt og grenselinjer mangle heilt eller delvis, eller vere feil registrerte. Det kan også vere feil og manglar ved registrert bygnings- og adresseinformasjon. Heilskap og kartfestingsnøyaktigheit er oftast betre innanfor enn utanfor tettbygde strøk. Ver merksam på at oppgjeve areal for mange matrikkeleiningar og bygg er usikre.

For utfyllande informasjon: [www.kartverket.no/matrikkelbrev](http://www.kartverket.no/matrikkelbrev)

## Matrikkeleining

Matrikkeleiningstype: Grunneigedom  
Bruksnamn: Bellemar  
Etableringsdato: 15.11.1965  
Skyld: 0,01  
Er tinglyst: Ja  
Har festegrunnar: Nei  
Er seksjonert: Nei

## Grunnerverv

Dato	Referanse	Grunnervervar
27.11.2019	2019-354	974744414 STATENS VEGVESEN Askedalen 4 6863 LEIKANGER Matrikkeleiningar 4631 - 185/68

## Arealrapport

Tekst	Areal	Kommentar
Utrekna areal for 185 / 68	2 187,9 m <sup>2</sup>	

## Eigarforhold

### Tinglyste eigarforhold

Rolle	Status	Føds.d./org.nr	Namn	Brukseining	Adresse	Andel
Heimelshavar		040947	MØRCH STEINAR		BURKHOVDANE 9 5914 ISDALSTØ	1 / 1

## Oversikt over teigar

(EUREF89 UTM Sone 32)

Løpenr	Type	Hovudteig	Nord	Aust	Høgde	Areal	Merknader
1	Teig	Ja	6718227	296053		2 187,9 m <sup>2</sup>	

## Forretningar der matrikkeleininga er involvert

Forretning Forretningstype Årsak til feilretting	Forretningsdokumentdato Kommunal saksreferanse Annar referanse	Status	Tinglysing Endra dato	Matrikkelføring Signatur Dato
Arealoverføring	08.12.2020			medakjar 08.01.2021
Oppmålingsforretning/arealoverføring	20/18283	Rolle	Matrikkeleining	Arealendring
		Avgjevar	4631 - 185/68	-28,6
		Avgjevar	4631 - 185/256	-0,1
		Mottakar	4631 - 185/278	28,7
		Berørt	4631 - 185/116	0
Omnummerering v/kommuneendring	01.01.2020	Tinglyst	01.01.2020	smatmynd 01.01.2020
Omnummerering		Omnummerert til:	4631 - 185/68	
		Omnummerert frå:	1263 - 185/68	
Endre eigenskap	01.01.1980			hannin 24.09.2018
Feilretting	18/2060	Rolle	Matrikkeleining	Arealendring
Feilføring	18/33228	Avgjevar	1263 - 185/68	0
Skylddeling	15.11.1965			
Skylddeling		Rolle	Matrikkeleining	Arealendring
		Avgjevar	1263 - 185/13	0
		Mottakar	1263 - 185/68	0
Skylddeling	15.11.1965			
Skylddeling		Rolle	Matrikkeleining	Arealendring
		Avgjevar	1263 - 185/10	0
		Mottakar	1263 - 185/68	0
Skylddeling	15.11.1965			
Skylddeling		Rolle	Matrikkeleining	Arealendring
		Avgjevar	1263 - 185/7	0
		Mottakar	1263 - 185/68	0
Skylddeling	15.11.1965			
Skylddeling		Rolle	Matrikkeleining	Arealendring
		Avgjevar	1263 - 185/6	0
		Mottakar	1263 - 185/68	0

Forretning Forretningstype Årsak til feilretting	Forretningsdokumentdato Kommunal saksreferanse Annan referanse	Status	Tinglysing	Endra dato	Matrikkelføring Signatur Dato
Skylddeling	15.11.1965				
Skylddeling		Rolle	Matrikkeleining		Arealendring
		Avgjevar	1263 - 185/5		0
		Mottakar	1263 - 185/68		0
Skylddeling	15.11.1965				
Skylddeling		Rolle	Matrikkeleining		Arealendring
		Avgjevar	1263 - 185/4		0
		Mottakar	1263 - 185/68		0
Skylddeling	15.11.1965				
Skylddeling		Rolle	Matrikkeleining		Arealendring
		Avgjevar	1263 - 185/3		0
		Mottakar	1263 - 185/68		0
Skylddeling	15.11.1965				
Skylddeling		Rolle	Matrikkeleining		Arealendring
		Avgjevar	1263 - 185/2		0
		Mottakar	1263 - 185/68		0
Skylddeling	15.11.1965				
Skylddeling		Rolle	Matrikkeleining		Arealendring
		Avgjevar	1263 - 185/1		-2 220
		Mottakar	1263 - 185/68		2 220

## Adresser

Adresstype	Adressenamn Adressetilleggsnamn	Adressekode Kjeldekode	Adressenr Koord.syst. Nord	Aust	Krinsar	Atkomstpunkt Nei
Vegadresse	Burkhovdane	1044	9		Grunnkrins: 0309 KNARVIK H Valkrins: 11 KNARVIK Kyrkjesoskn: 07070104 Knarvik Postnr.område: 5914 ISDALSTØ Tettstad: 5245 Knarvik	
			EUREF89 UTM Sone 32 6718230	296049		

## Aktive bygg som er registrerte på matrikkeleininga

<b>Bygningsnr:</b> 176 251 573	Utbygd areal:	0	Tal bustader:	1	<u>Datoar</u>
<b>Løpenr:</b>	Bruksareal bustad:	0	Tal etasjar:	1	Rammeløyve:
Repr.punkt: Koordinatsystem: EUREF89 UTM Sone 32	Bruksareal anna:	0	Vassforsyning:		Igangsetjingsløyve:
Nord: 6718230 Aust: 296049	Bruksareal totalt:	0	Avløp:		Teke(n) i bruk:
Bygningsendringskode:	Bruttoareal bustad:	0	Har heis:	Nei	Mellombels bruksløyve:
Bygningstype: Einebustad	Bruttoareal anna:	0			Ferdigattest:
Næringsgruppe:	Bruttoareal totalt:	0			
Bygningsstatus: Teke(n) i bruk	Alternativt areal:	0			
Energikjelder:	Alternativt areal 2:	0			
Oppvarming:					

### Etasjar

Etasje	Tal på bueiningar	BRA bustad	BRA anna	BRA totalt	BTA bustad	BTA anna	BTA totalt	Alt. areal	Alt. areal 2
H01	1	0	0	0	0	0	0	0	0

### Brukseiningar

Adresse	Brukseiningsnummer	Brukseiningstype	Bruksareal	Tal rom	Kjøkkentilgang	Bad	WC	Matrikkeleining
1044 Burkhovdane 9	H0101	Bustad	0	0		0	0	185/68

<b>Bygningsnr:</b> 176 251 573	Utbygd areal:	24	Tal bustader:	0	<u>Datoar</u>
<b>Løpenr:</b> 1	Bruksareal bustad:	24	Tal etasjar:	1	Rammeløyve:
Repr.punkt: Koordinatsystem: EUREF89 UTM Sone 32	Bruksareal anna:	0	Vassforsyning:	Tilkn. off. vassverk	Igangsetjingsløyve: 23.02.2010
Nord: 6718229 Aust: 296060	Bruksareal totalt:	24	Avløp:		Teke(n) i bruk:
Bygningsendringskode: Tilbygg	Bruttoareal bustad:	0	Har heis:	Nei	Mellombels bruksløyve:
Bygningstype: Einebustad	Bruttoareal anna:	0			Ferdigattest: 05.01.2012
Næringsgruppe: Bustad	Bruttoareal totalt:	0			
Bygningsstatus: Ferdigattest	Alternativt areal:	0			
Energikjelder:	Alternativt areal 2:	0			
Oppvarming:					

### Etasjar

Etasje	Tal på bueiningar	BRA bustad	BRA anna	BRA totalt	BTA bustad	BTA anna	BTA totalt	Alt. areal	Alt. areal 2
H01	0	24	0	24	0	0	0	0	0

### Brukseiningar

Adresse	Brukseiningsnummer	Brukseiningstype	Bruksareal	Tal rom	Kjøkkentilgang	Bad	WC	Matrikkeleining
		Unummerert brukseining	0	0		0	0	185/68

### Kontaktpersonar

Rolle	Føds.dato/org.nr	Namn	Brukseining	Adresse
Kontaktperson	971861754	LANGENES BYGG AS		Kvassnesvegen 19

Rolle	Føds.dato/org.nr	Namn	Brukseining	Adresse
Tiltakshavar	040947	MØRCH STEINAR		5914 ISDALSTØ BURKHOVDANE 9 5914 ISDALSTØ

<b>Bygningsnr:</b>	300 146 643	Utbygd areal:	73	Tal bustader:	0	Datoar
<b>Løpenr:</b>		Bruksareal bustad:	0	Tal etasjar:	2	Rammeløyve:
Repr.punkt:	Koordinatsystem: EUREF89 UTM Sone 32 Nord: 6718244 Aust: 296032	Bruksareal anna:	116	Vassforsyning:		Igangsetjingsløyve:
Bygningsendringskode:		Bruksareal totalt:	116	Avløp:		Teke(n) i bruk:
Bygningstype:	Garasjeuthus anneks til bustad	Bruttoareal bustad:	0	Har heis:	Nei	Ferdigattest:
Næringsgruppe:	Anna som ikkje er næring	Bruttoareal anna:				Meldingssak registrer tiltak: 30.04.2010
Bygningsstatus:	Meldingssak registrer tiltak	Bruttoareal totalt:	0			Mellombels bruksløyve:
Energikjelder:		Alternativt areal:	0			
Oppvarming:		Alternativt areal 2:	0			

#### Etasjar

Etasje	Tal på bueiningar	BRA bustad	BRA anna	BRA totalt	BTA bustad	BTA anna	BTA totalt	Alt. areal	Alt. areal 2
L01	0	0	43	43	0	0	0	0	0
H01	0	0	73	73	0	0	0	0	0

#### Brukseiningar


Adresse	Brukseiningsnummer	Brukseiningstype	Bruksareal	Tal rom	Kjøkkentilgang	Bad	WC	Matrikkeleining
		Unummerert brukseining	0	0		0	0	185/68

#### Kontaktpersonar

Rolle	Føds.dato/org.nr	Namn	Brukseining	Adresse
Kontaktperson	971861754	LANGENES BYGG AS		Kvassnesvegen 19 5914 ISDALSTØ
Tiltakshavar	040947	MØRCH STEINAR		BURKHOVDANE 9 5914 ISDALSTØ


# Oversiktskart for 185 / 68

Målestokk 1:1 000  
EUREF89 UTM Sone 32

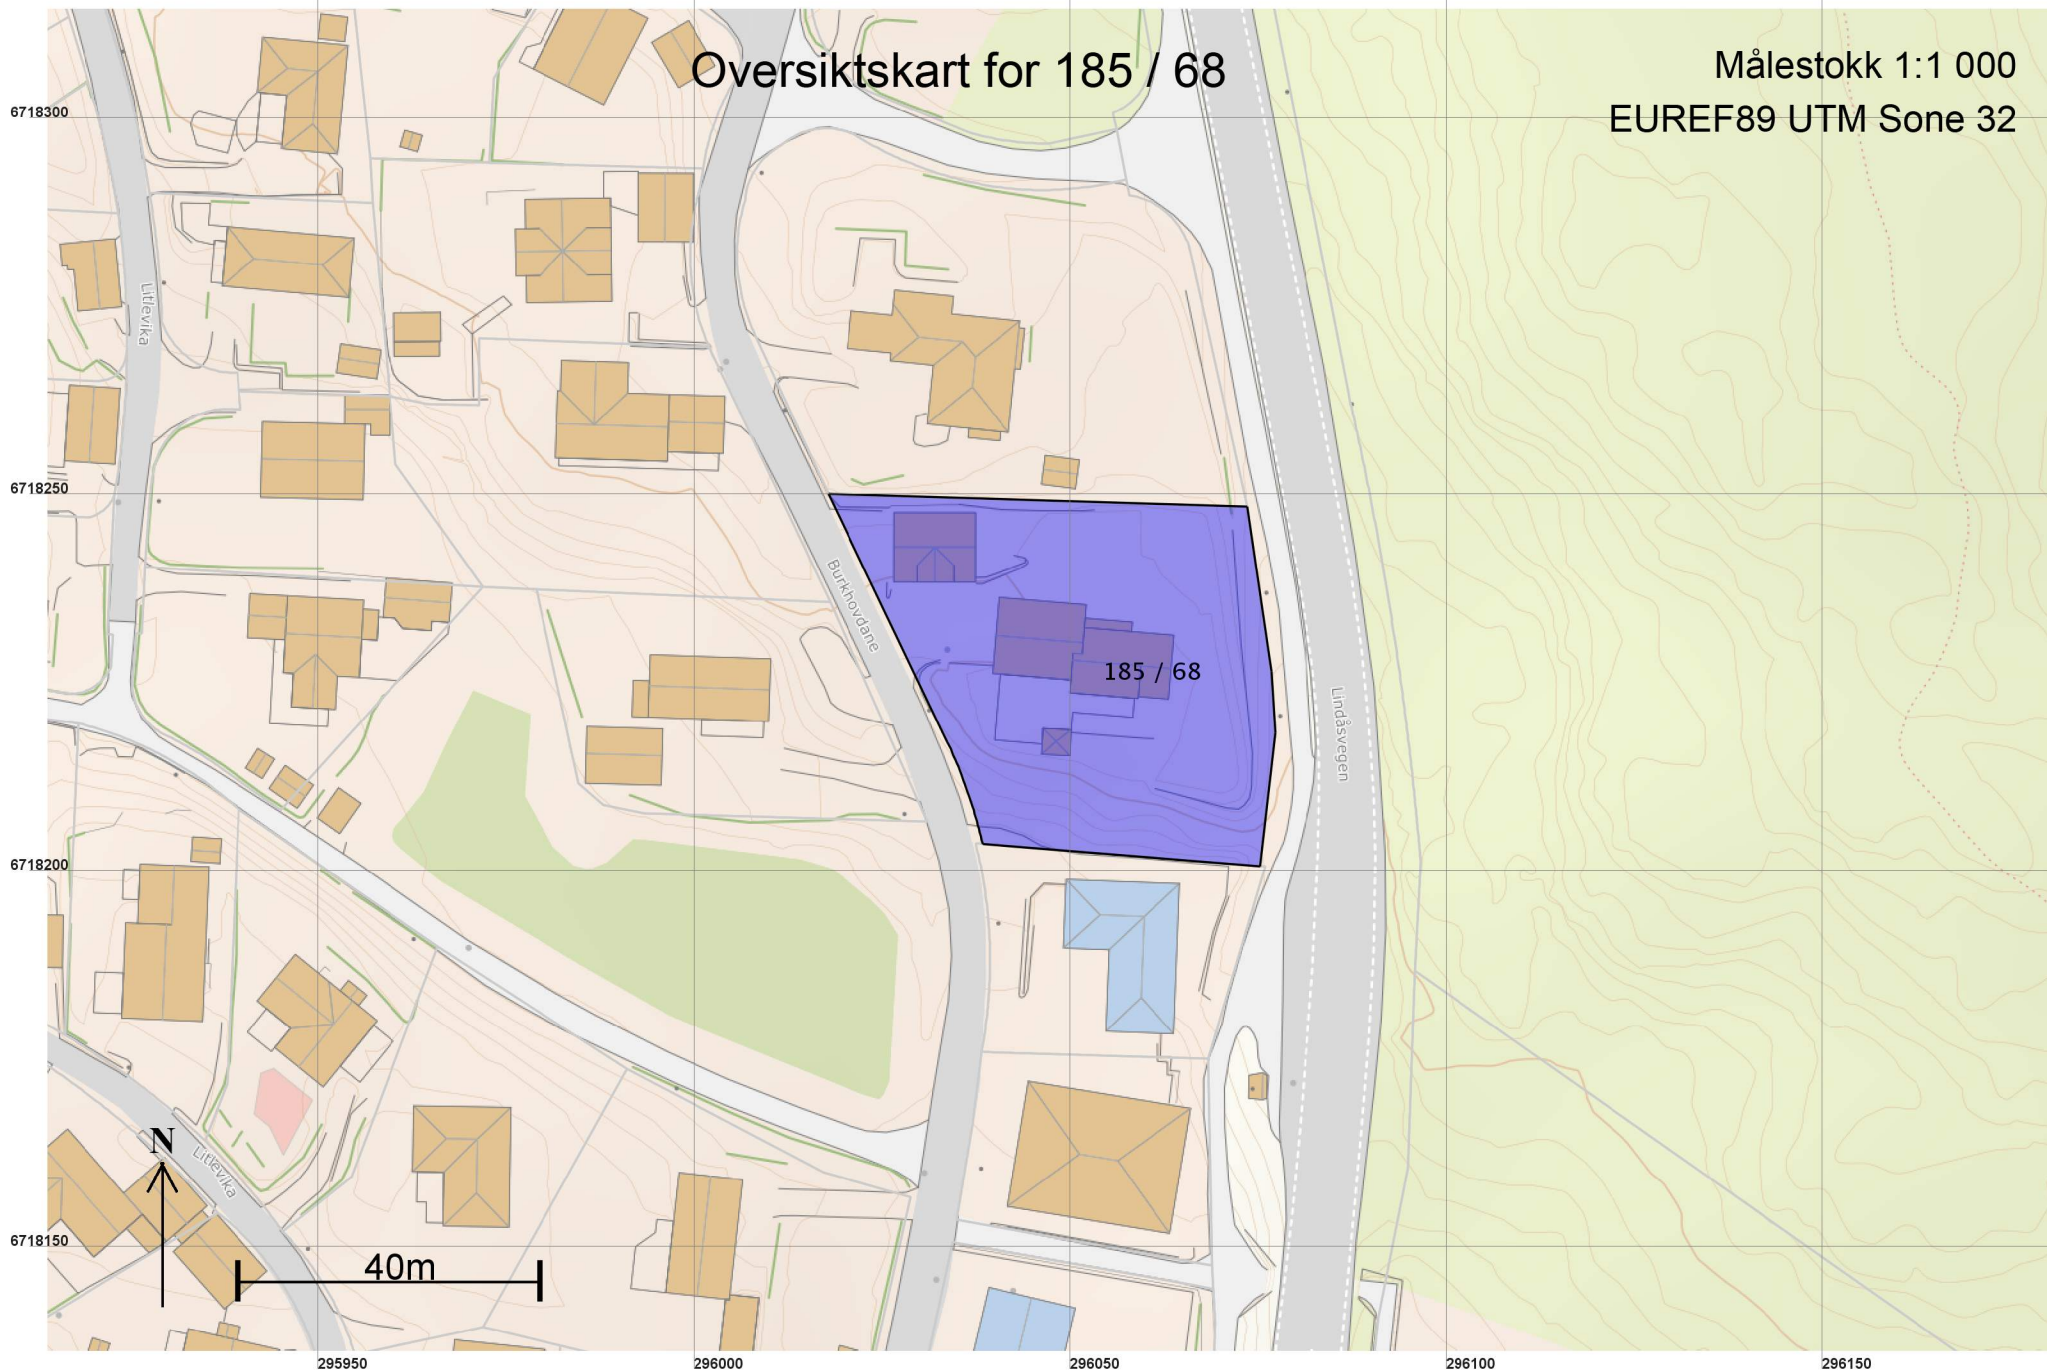

# Teig 1 (Hovudteig) 185 / 68

Målestokk 1:500  
EUREF89 UTM Sone 32

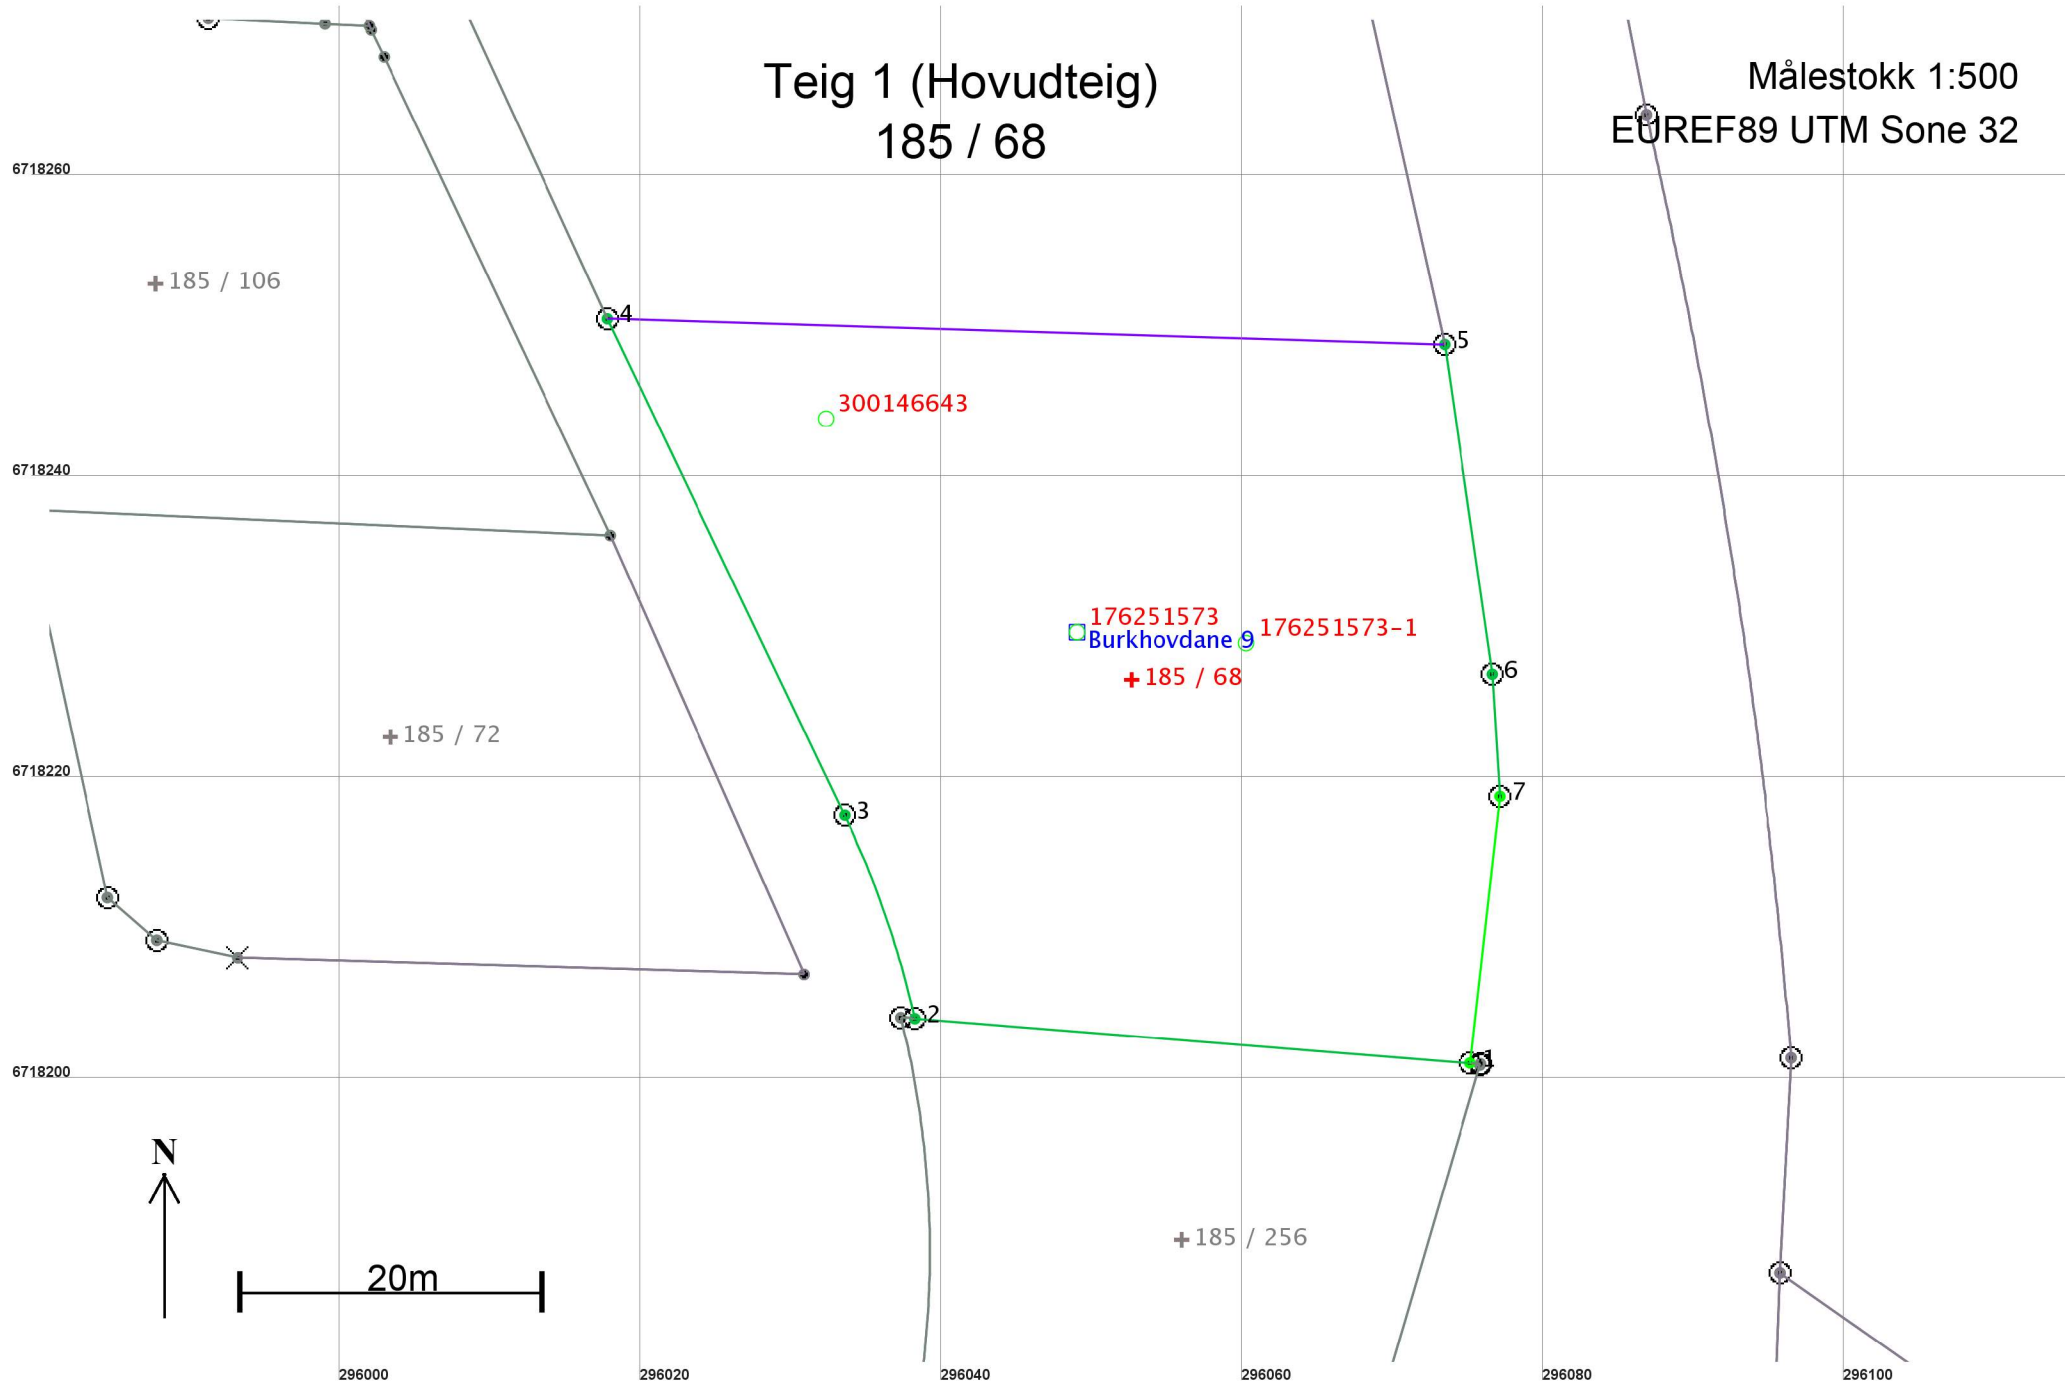



## Areal og koordinatar

Areal: 2 187,9

Arealmerknad:

Representasjonspunkt: Koordinatsystem: EUREF89 UTM Sone 32

Nord: 6718227

Aust: 296053

### Grensepunkt / Grenselinje

### Ytre avgrensing

Løpenr	Nord	Aust	Grensemerke nedsett i / Lengde	Grensepunkttype / Hjelpelinjetype	Målemetode	Nøyaktighet	Radius
1	6718201,40	296075,12	Jordfast stein 36,99	Offentleg godkjent grensemerke Ikkje hjelpelinje	96 GPS kinematisk (Real time kinematic)	10	
2	6718204,35	296038,25	Ikkje spesifisert 14,32	Offentleg godkjent grensemerke Ikkje hjelpelinje	12 Terrengmålt: Teodolitt med elektronisk avstandsmålar	14	-64,01
3	6718217,86	296033,58	Ikkje spesifisert 36,52	Offentleg godkjent grensemerke Ikkje hjelpelinje	12 Terrengmålt: Teodolitt med elektronisk avstandsmålar	14	
4	6718250,81	296017,83	Ikkje spesifisert 55,63	Offentleg godkjent grensemerke Ikkje hjelpelinje	12 Terrengmålt: Teodolitt med elektronisk avstandsmålar	14	36
5	6718249,11	296073,43	Ikkje spesifisert 22,12	Offentleg godkjent grensemerke Ikkje hjelpelinje	11 Terrengmålt: Totalstasjon	14	
6	6718227,22	296076,61	Ikkje spesifisert 8,12	Offentleg godkjent grensemerke Ikkje hjelpelinje	11 Terrengmålt: Totalstasjon	14	
7	6718219,11	296077,12	Jord 17,82	Offentleg godkjent grensemerke Ikkje hjelpelinje	96 GPS kinematisk (Real time kinematic)	10	