



For matrikkeleining:

Kommune:	4631 - ALVER
Gardsnummer:	185
Bruksnummer:	68

Orientering om matrikkelbrev

Matrikkelbrevet er heimla i «Lov om eigedomsregistrering» (matrikkellova) av 17. juni 2005. Etter definisjonen i matrikkellova § 3 d) er matrikkelbrevet ei attestert utskrift av matrikkelen som viser alle registrerte opplysningar om ei matrikkeleining ved oppgjeven dato.


Om heilskap og nøyaktigheit i matrikkelbrevet

Matrikkelen vart etablert ved konvertering av data frå tidlegare register. Det kan variere kor gode slike data er med omsyn til heilskap og nøyaktigheit. I enkelte tilfelle kan grenselinjer mangle heilt eller delvis, eller vere feil registrerte. Det kan også vere feil og manglar ved registrert bygnings- og adresseinformasjon. Heilskap og kartfestingsnøyaktigheit er oftaast betre innanfor enn utanfor tettbygde strøk. Ver merksam på at oppgjeve areal for mange matrikkeleiningar og bygg er usikre.

For utfyllande informasjon: www.kartverket.no/matrikkelbrev

Målestokk 1:1 000
EUREF89 UTM Sone 32

Oversiktskart for 185 / 68

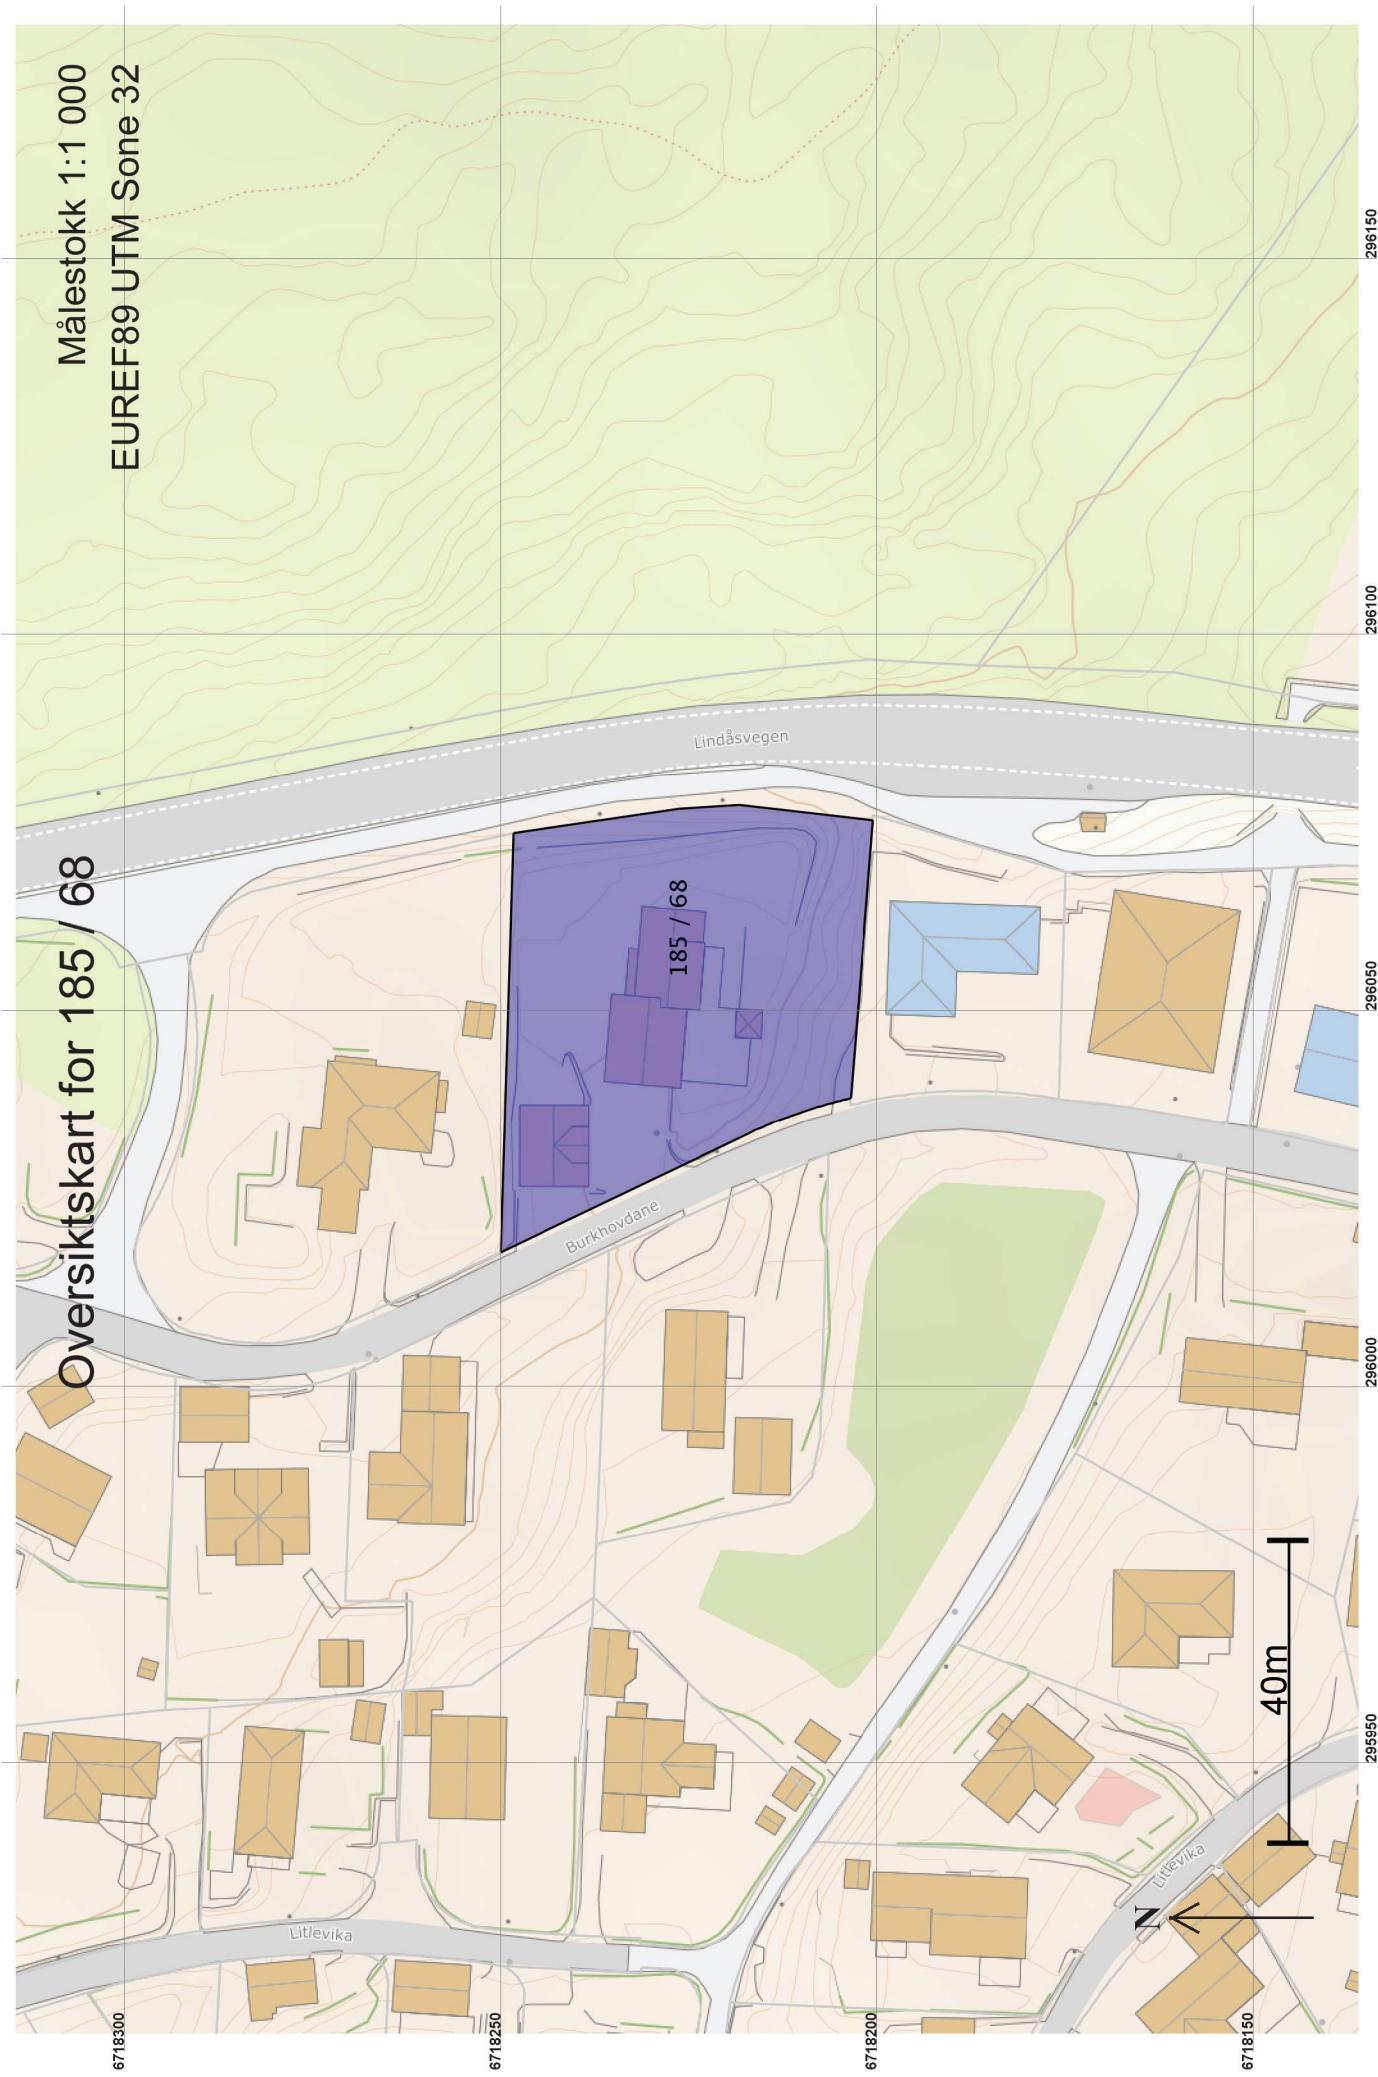


08.01.2021 08:52

Matrikkelskjem for 4631 - 185 / 68

Side 7 av 9

Målestokk 1:500
EOREF89 UTM Sone 32

Teig 1 (Hovudteig)
185 / 68

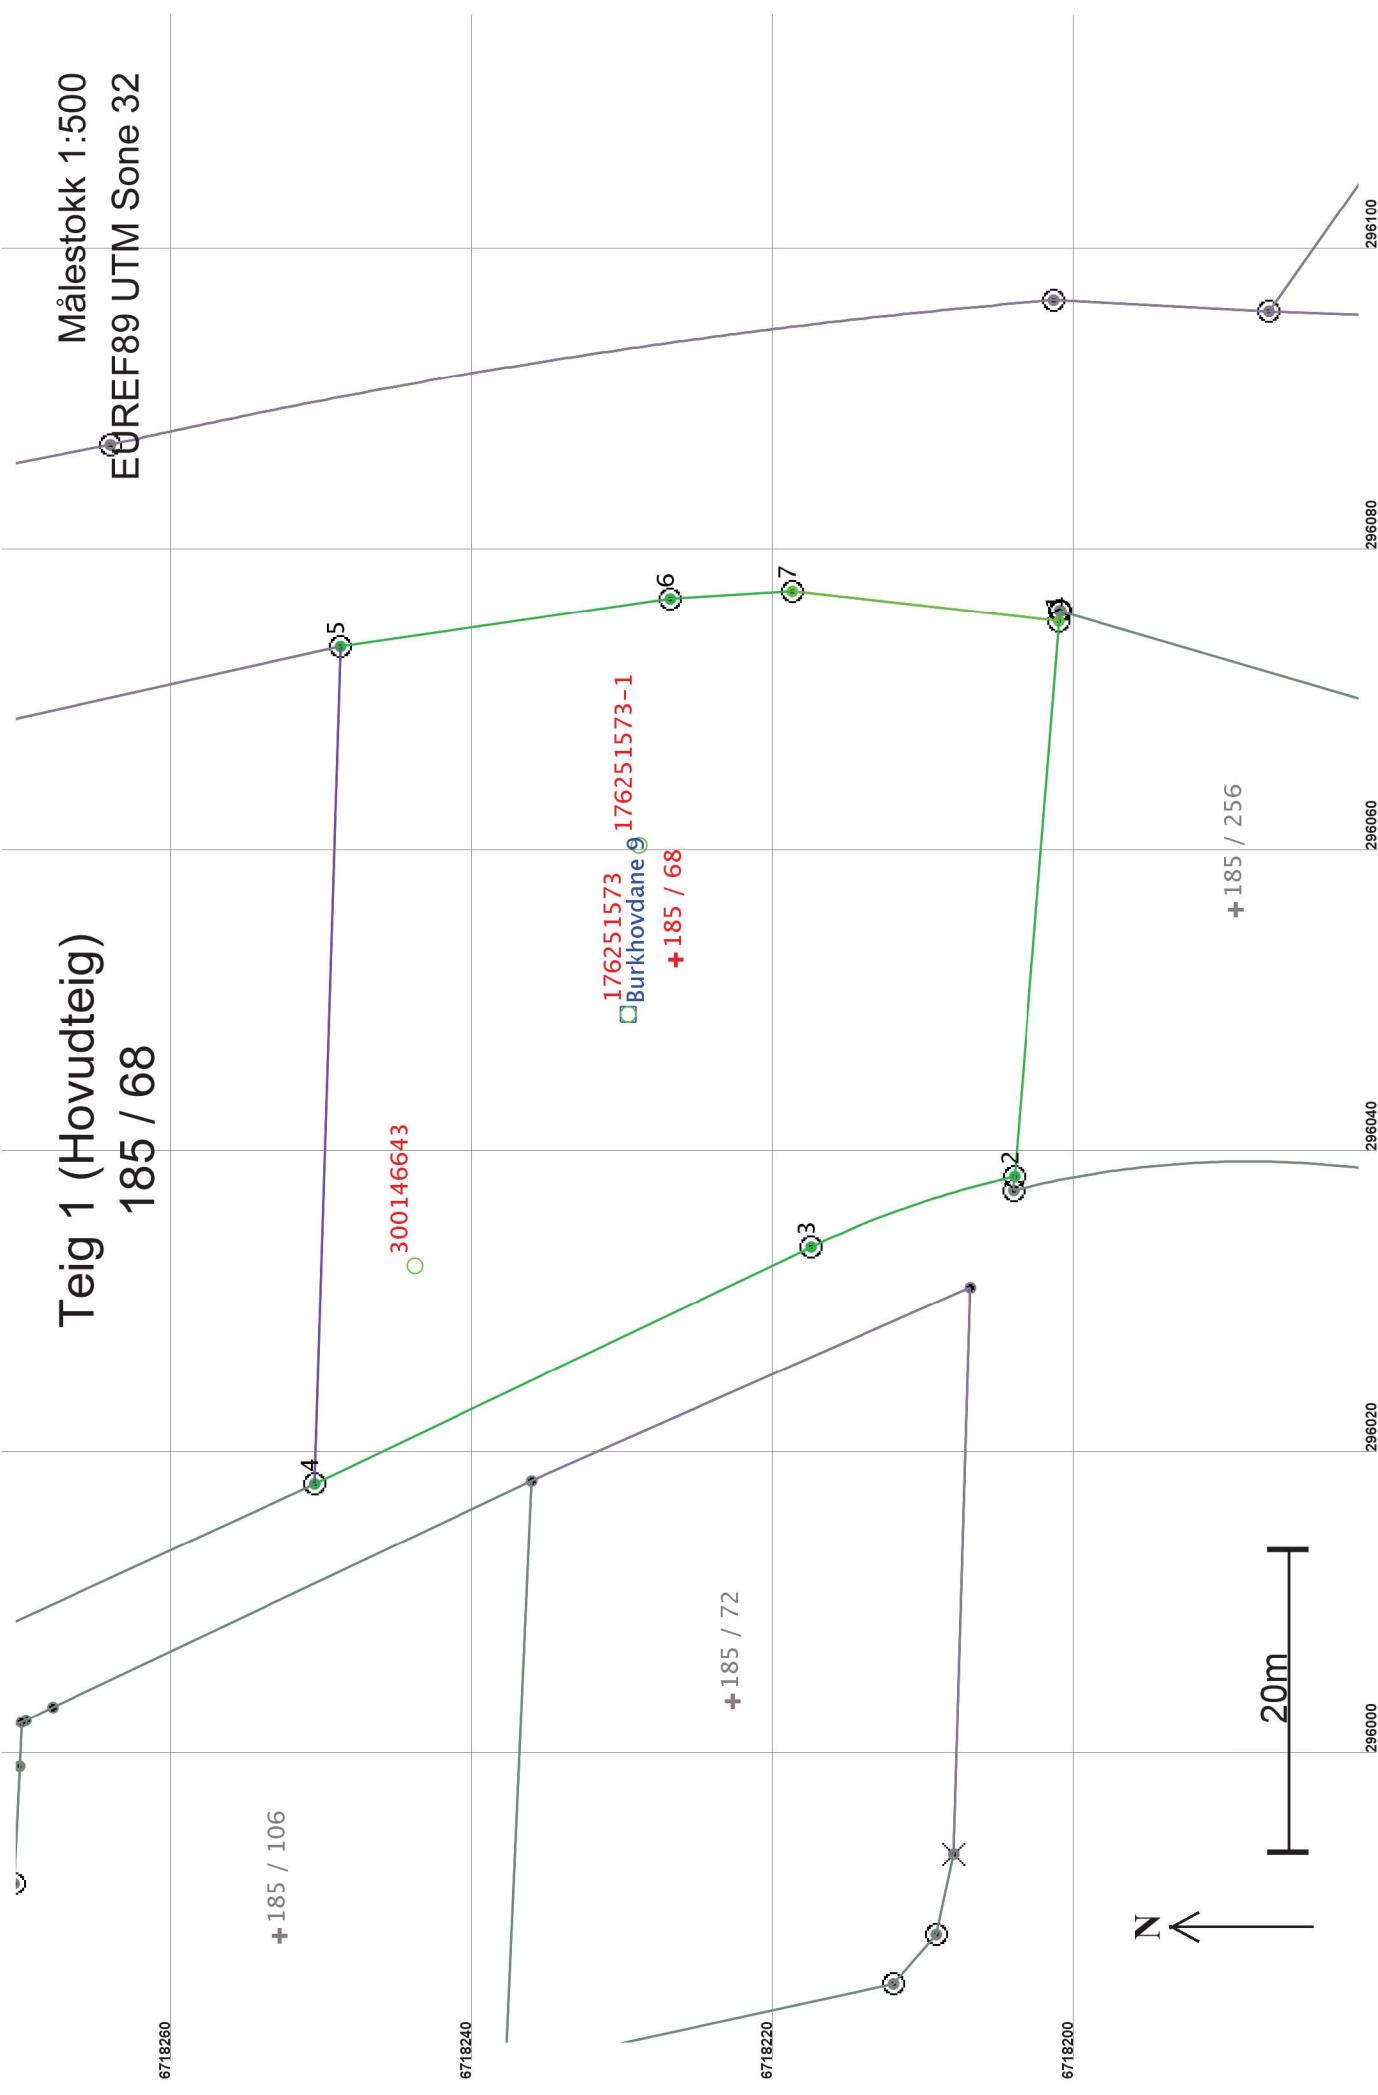

Areal og koordinatar

Areal: 2 187,9

Representasjonspunkt: Koordinatsystem: EUREF89 UTM Sone 32

Arealmerknad:

Nord: 6718227 Aust: 296053

Grensepunkt / Grenselinje

Grensepunkt / Grenselinje			Ytre avgrensing		
Løpenr	Nord	Aust	Grensemerke nedsett i / Grensepunkttype / Lengde Hjelpe linjetype	Målemetode	Nøyaktighet Radius
1	6718201,40	296075,12	Jordfast stein Offentlig godkjent grensemerke 36,99 Ikke hjelpe linje	96 GPS kinematisk (Real time kinematic)	10
2	6718204,35	296038,25	Ikke spesifisert Offentlig godkjent grensemerke 14,32 Ikke hjelpe linje	12 Terregnmålt: Teodolitt med elektronisk avstandsmålar	14 -64,01 14
3	6718217,86	296033,58	Ikke spesifisert Offentlig godkjent grensemerke 36,52 Ikke hjelpe linje	12 Terregnmålt: Teodolitt med elektronisk avstandsmålar	14
4	6718250,81	296017,83	Ikke spesifisert Offentlig godkjent grensemerke 55,63 Ikke hjelpe linje	12 Terregnmålt: Teodolitt med elektronisk avstandsmålar	14 36
5	6718249,11	296073,43	Ikke spesifisert Offentlig godkjent grensemerke 22,12 Ikke hjelpe linje	11 Terregnmålt: Totalstasjon	14
6	6718227,22	296076,61	Ikke spesifisert Offentlig godkjent grensemerke 8,12 Ikke hjelpe linje	11 Terregnmålt: Totalstasjon	14
7	6718219,11	296077,12	Jord Offentlig godkjent grensemerke 17,82 Ikke hjelpe linje	96 GPS kinematisk (Real time kinematic)	10