

**For matrikkeleining:**

Kommune:	4631 - ALVER	Utskriftsdato/klokkeslett:	13.01.2021 kl. 07:41
Gardsnummer:	214	Produsert av:	Kjartan Medaas
Bruksnummer:	97	Attestert av:	Alver kommune


Orientering om matrikkelbrev

Matrikkelbrevet er heimla i «Lov om eigedomsregistrering» (matrikkelova) av 17. juni 2005. Etter definisjonen i matrikkelova § 3 d) er matrikkelbrevet ei attestert utskrift av matrikkelen som viser alle registrerte opplysningar om ei matrikkeleining ved oppgjeven dato.

Om heilskap og nøyaktigheit i matrikkelbrevet

Matrikkelen vart etablert ved konvertering av data frå tidlegare register. Det kan variere kor gode slike data er med omsyn til heilskap og nøyaktigheit. I enkelte tilfelle kan grensepunkt og grenselinjer mangle heilt eller delvis, eller vere feil registrerte. Det kan også vere feil og manglar ved registrert bygnings- og adresseinformasjon. Heilskap og kartfestingsnøyaktigheit er oftast betre innanfor enn utanfor tettbygde strøk. Ver merksam på at oppgjeve areal for mange matrikkeleiningar og bygg er usikre.

For utfyllande informasjon: **www.kartverket.no/matrikkelbrev**

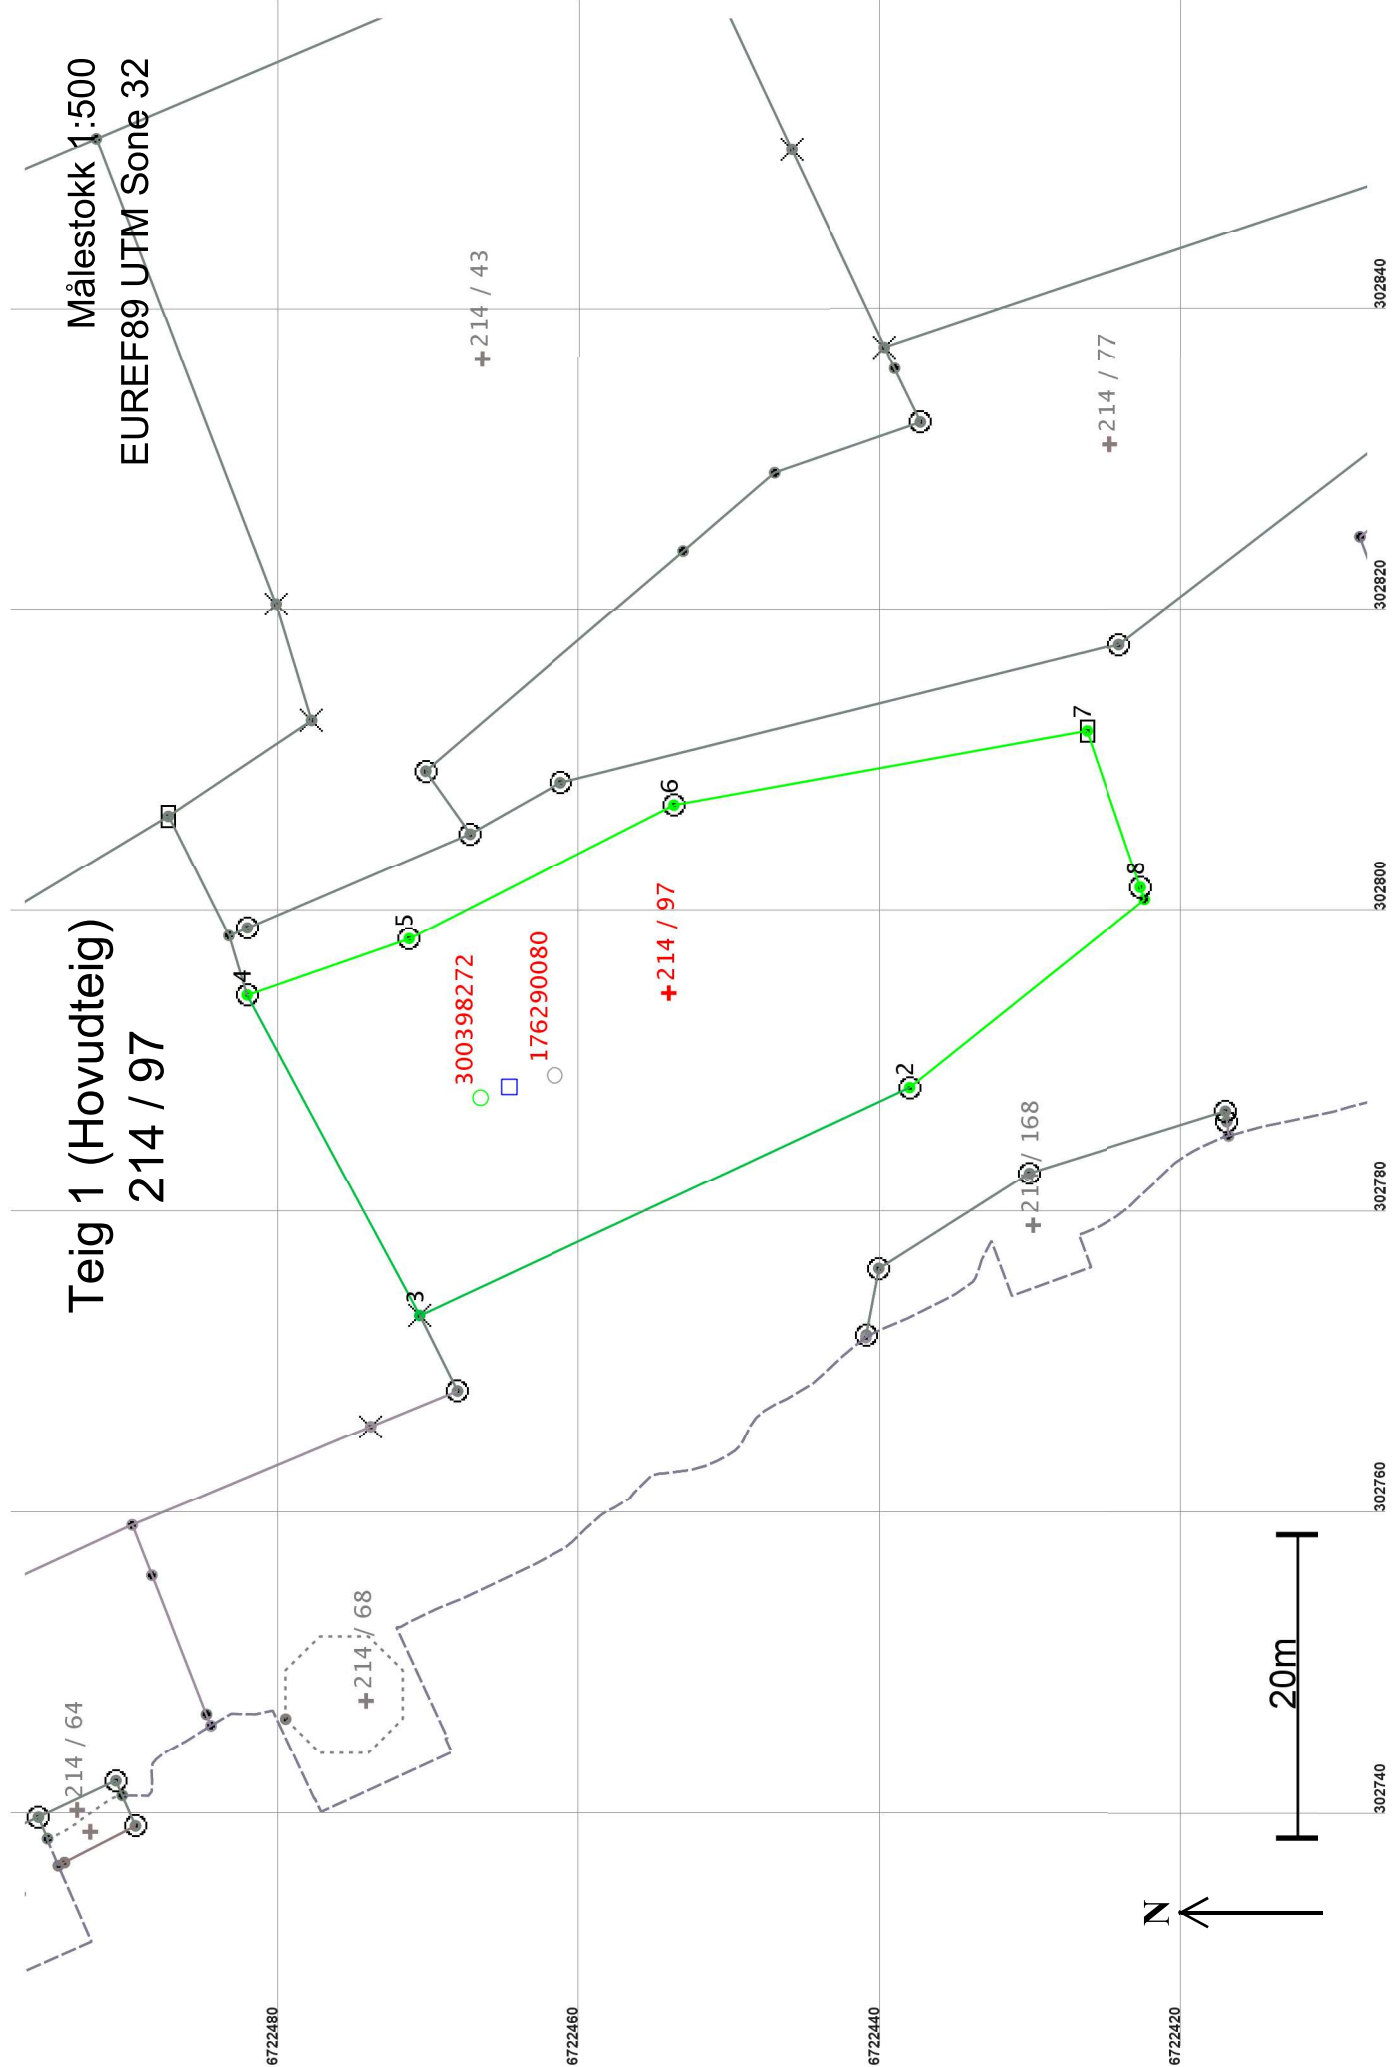

Areal og koordinatar

Areal: 1 188,6

Arealmerknad:

Representasjonspunkt: Koordinatsystem: EUREF89 UTM Sone 32

Nord: 6722454 Aust: 302794

Grensepunkt / Grenselinje

Ytre avgrensing

Løpenr	Nord	Aust	Grensemerke nedsett i / Grensepunkttype / Lengde Hjelpelinjetype		Målemetode	Nøyaktighet	Radius
1	6722422,84	302800,64	Ikkje spesifisert	Umerkt	69 Utrekna	10	
			19,98	Ikkje hjelpelinje			
2	6722438,45	302788,18	Fjell	Offentleg godkjent grensemerke	96 GPS kinematisk (Real time kinematic)	10	
			35,88	Ikkje hjelpelinje			
3	6722470,98	302773,04	Fjell	Kors	11 Terrengmålt: Totalstasjon	14	
			24,14	Ikkje hjelpelinje			
4	6722482,43	302794,29	Jord	Offentleg godkjent grensemerke	96 GPS kinematisk (Real time kinematic)	10	
			11,37	Ikkje hjelpelinje			
5	6722471,68	302798,02	Jord	Offentleg godkjent grensemerke	96 GPS kinematisk (Real time kinematic)	10	
			19,75	Ikkje hjelpelinje			
6	6722454,07	302806,94	Jord	Offentleg godkjent grensemerke	96 GPS kinematisk (Real time kinematic)	10	
			27,83	Ikkje hjelpelinje			
7	6722426,67	302811,84	Jord	Stein eller røys	96 GPS kinematisk (Real time kinematic)	10	
			10,96	Ikkje hjelpelinje			
8	6722423,12	302801,47	Fjell	Offentleg godkjent grensemerke	96 GPS kinematisk (Real time kinematic)	10	
			0,87	Ikkje hjelpelinje			