


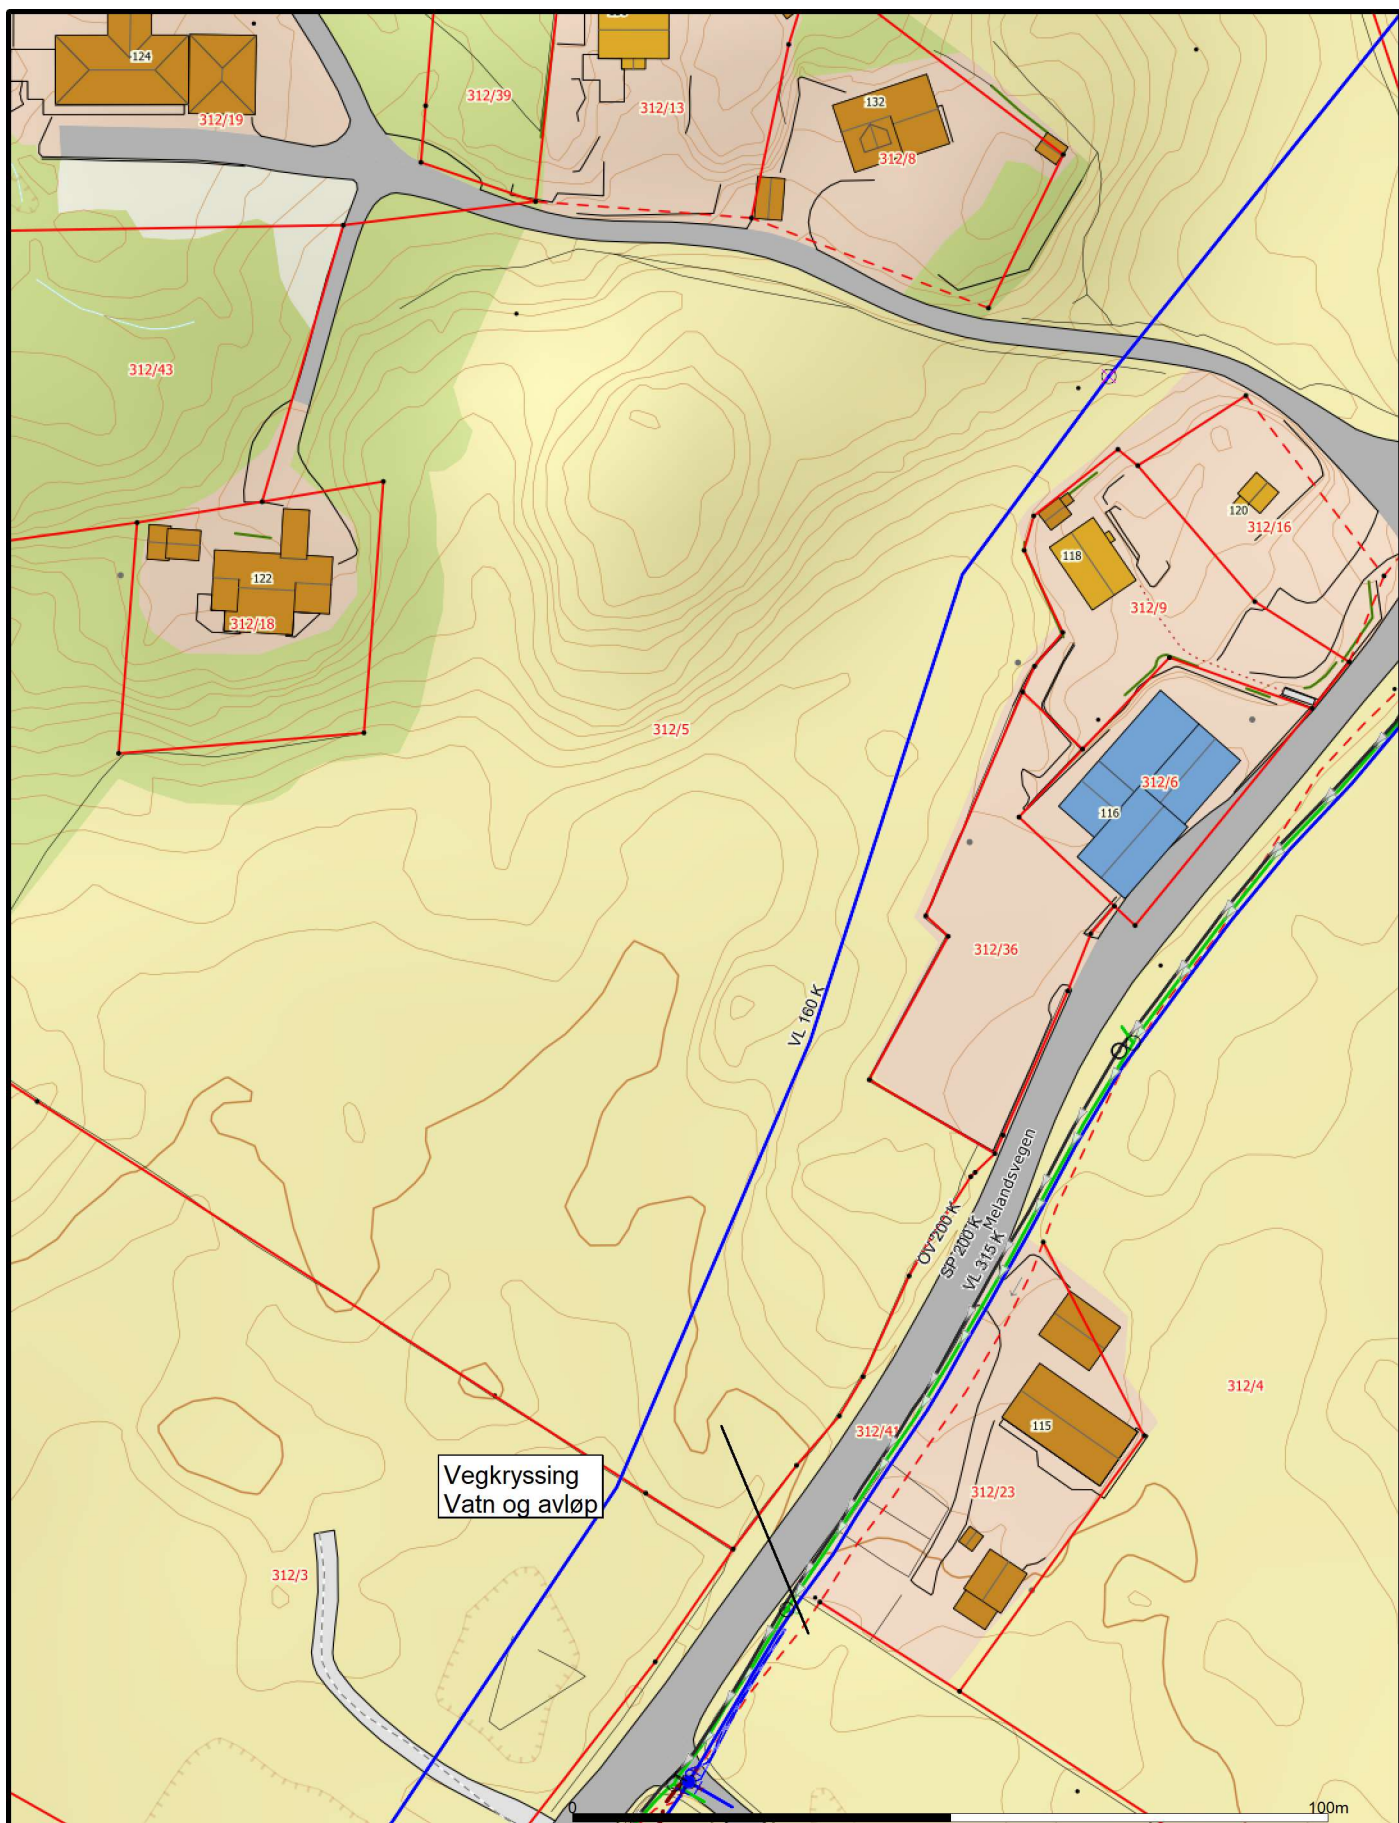

— Målte Grenser
 — Registrerte Grenser
 — Udefinert grenser
 — Terrengmålte grense
 — Konstruert grensepunkt
 — Bolig
 — Bustad m/leilighet
 — Våningshus
 — Større bustader
 — Hytte/feriehus
 — Garasje/uthus
 — Industri/lager
 — Andre bygg

Beliggenhet og høyder må oppfattes som orienterende.
 Koordinatsystem: UTM(EUREF89) - SONE 32 (EPSG:32632)
 Høydesystem: (EPSG:)



Alver kommune
Prosjekt



Dato: 2021.01.13
Sign: liat

Holme Tveit VA Kart

Målestokk
1:1000