


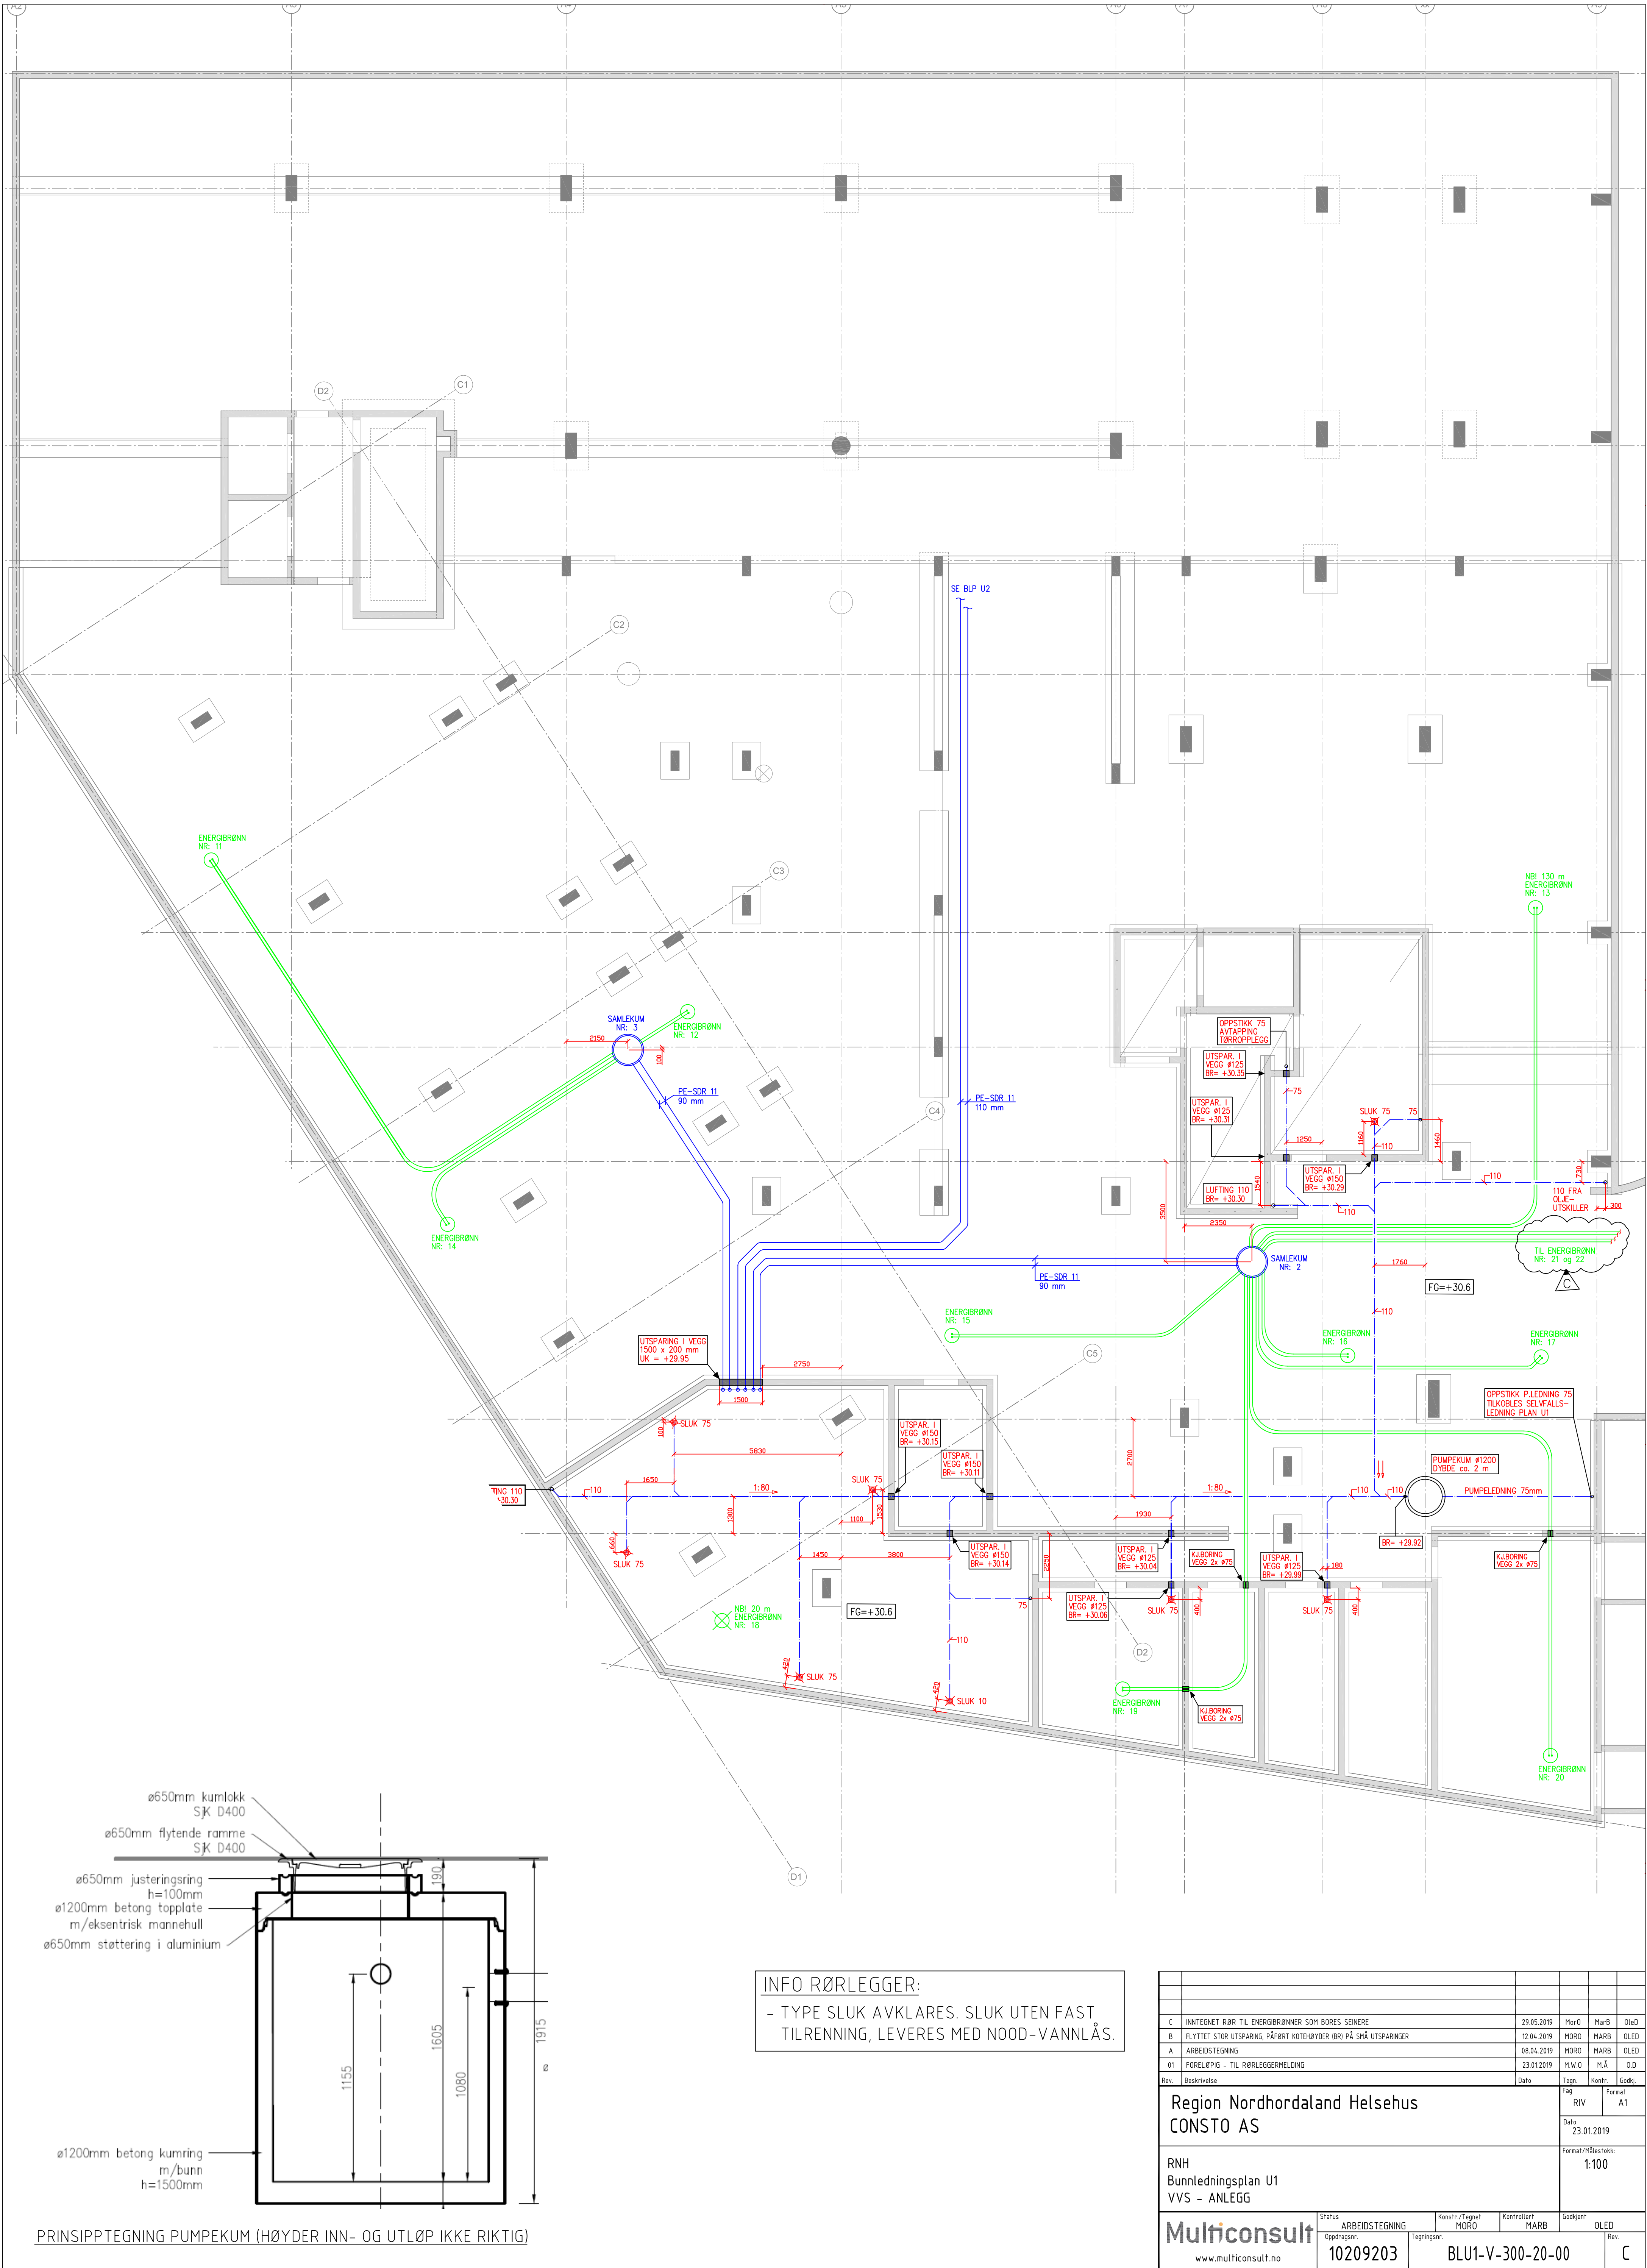

C	INNTEGNET RØR TIL ENERGIBRØNNER SOM BØRES SEINERE	29.05.2019	MarO	MarB	OleD
B	FLYTTET STOR UTSPARING PÅFØRT KOTEHØYDER (BR) PÅ SMÅ UTSPARINGER	12.04.2019	MORO	MARB	OLED
A	ARBEIDSTEGNING	08.04.2019	MORO	MARB	OLED
D1	FORELØPPIG - TIL RØRLEGGERMELDING	23.01.2019	M.W.O	M.Å	O.D
Rev	Beskrivelse	Dato	Tegn.	Kontr.	Godkj.
Region Nordhordaland Helsehus CONSTO AS			Fsp RIV	Format A1	
RNH Bunnledningsplan U1 VVS - ANLEGG			Dato: 23.01.2019 Format/Målestokk: 1:100		
Multiconsult		Status ARBEIDSTEGNING	Konstr./Tegnet MORO	Kontrollert MARB	Godkjent OLED
www.multiconsult.no		Oppdrag nr. 10209203	Tegningsnr. BLU1-V-300-20-00	Rev. C	