


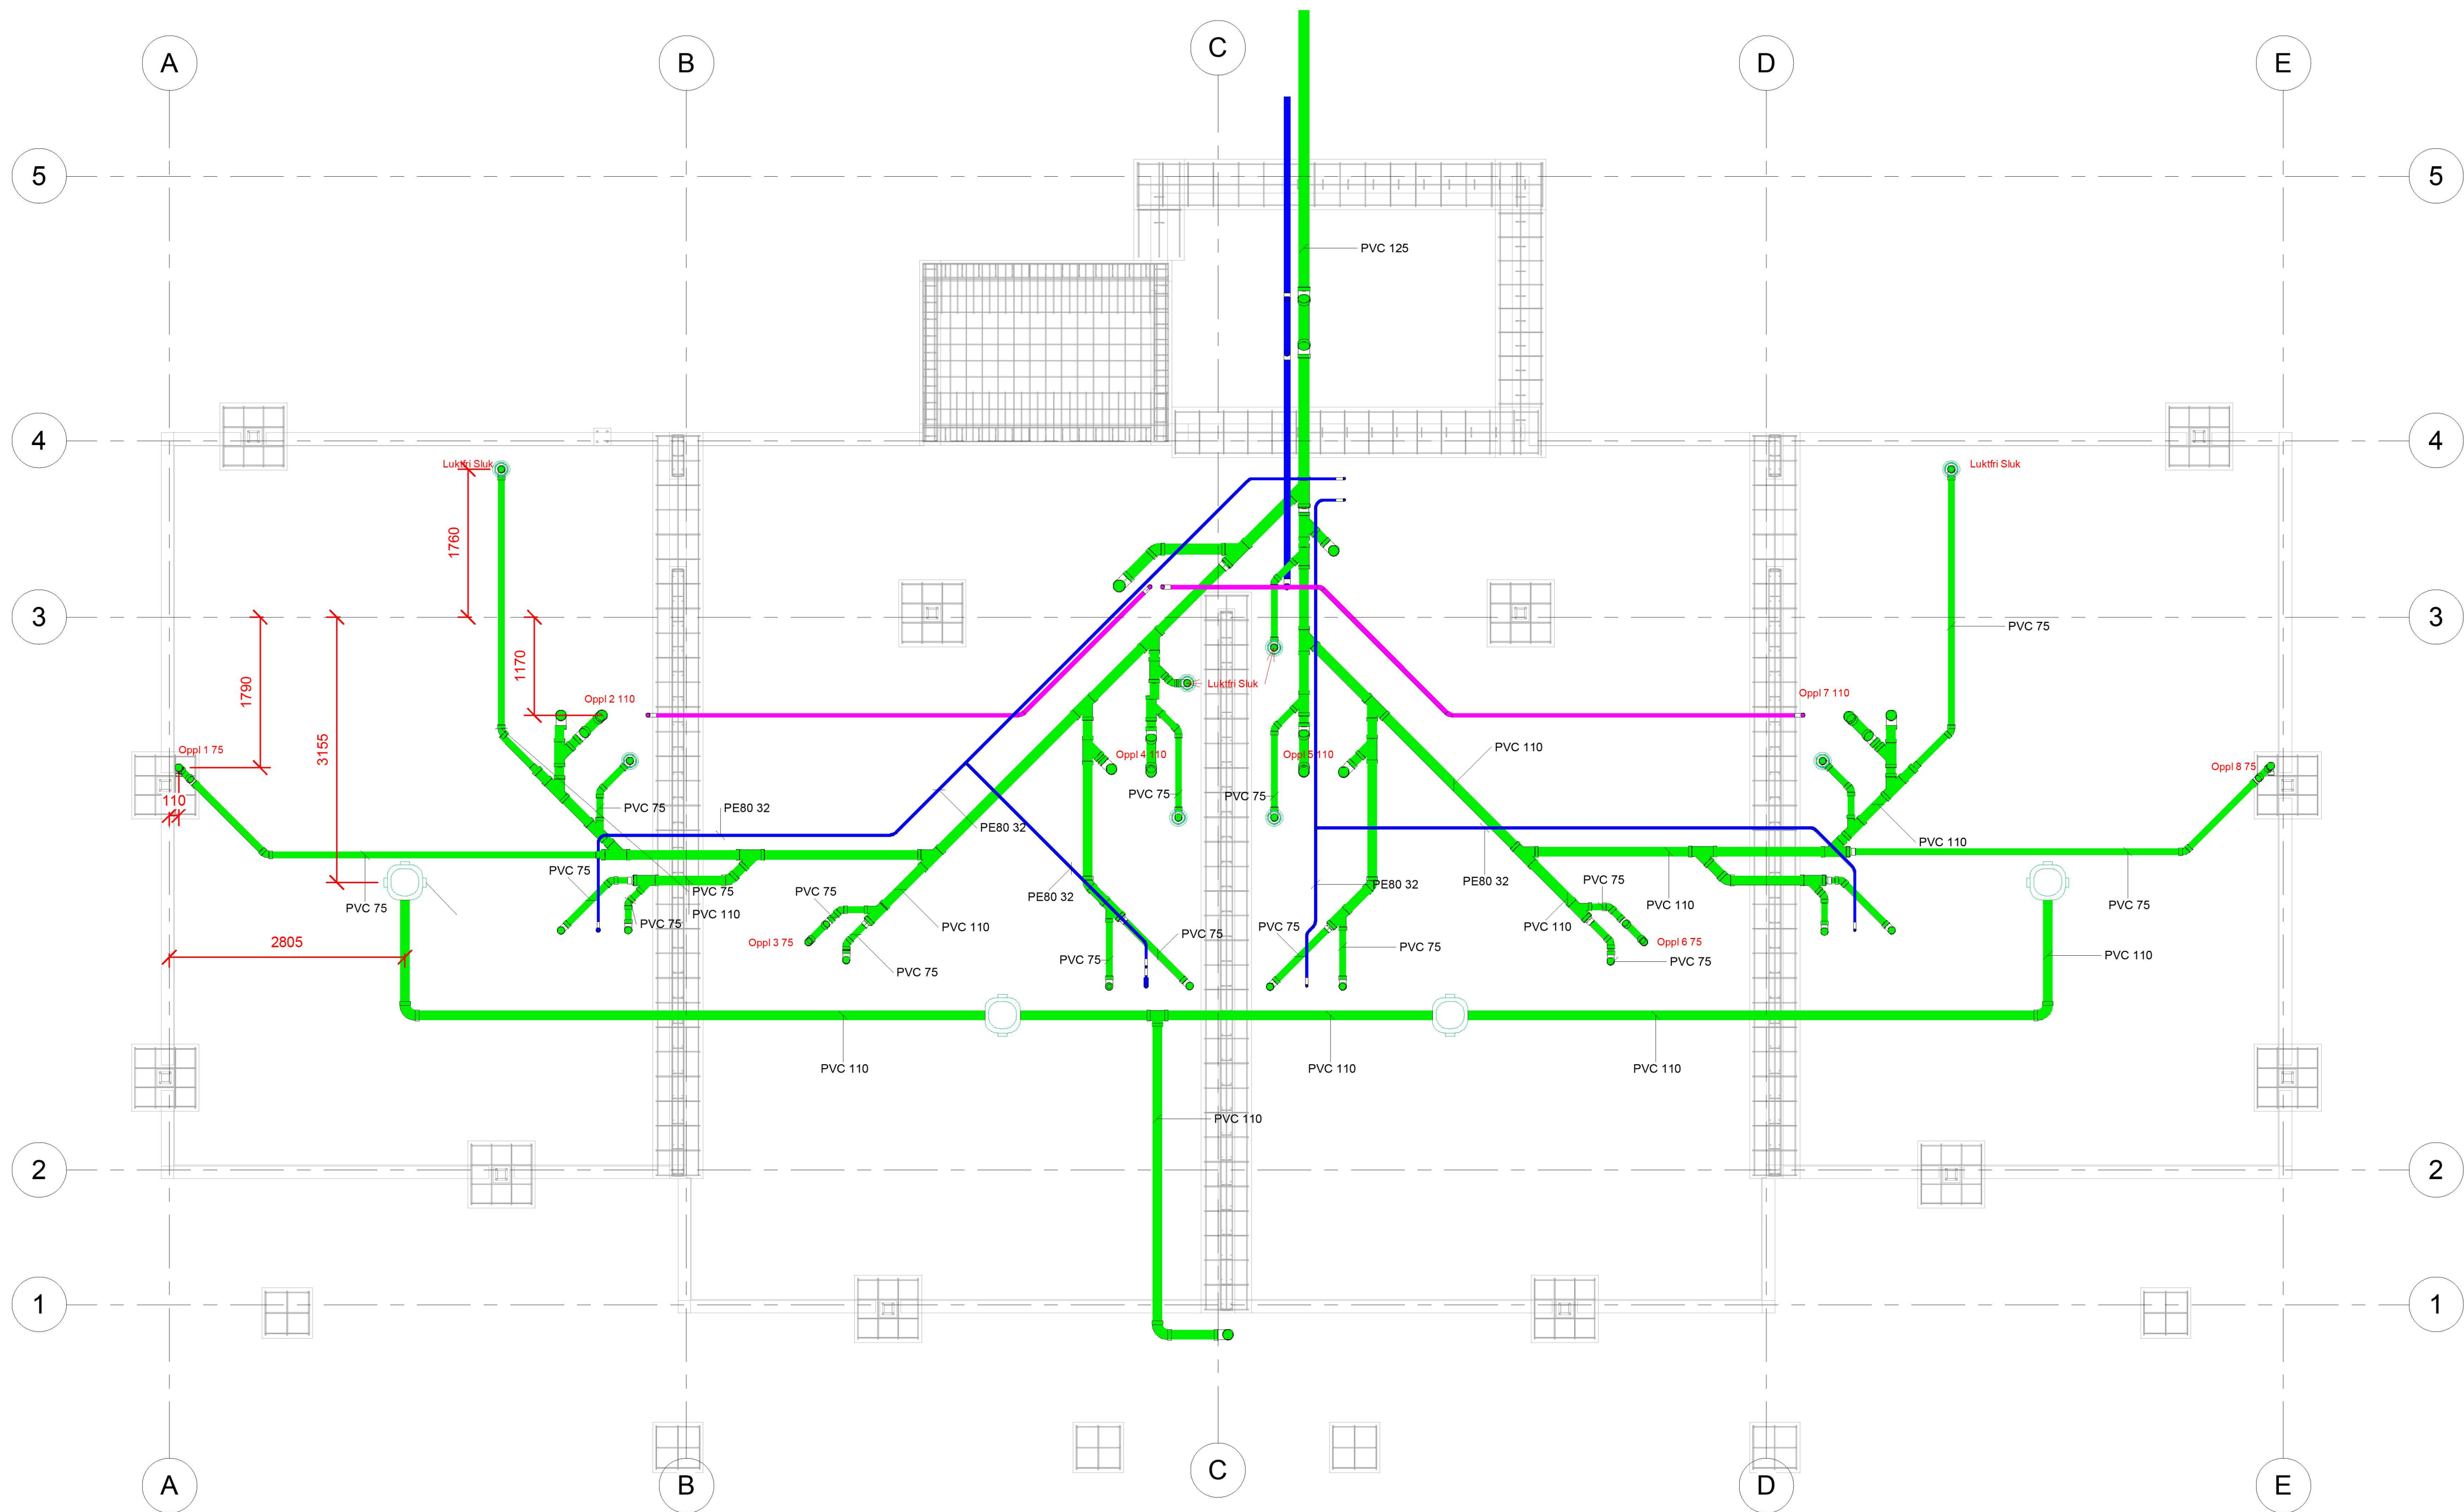

Tegningstittel: Bunnledningsplan med RIB		Tegningsnummer: 1.V.10.001.1B		
Rev	Endring	Utf.	Kontr.	Dato
Oppdragsgiver		Disiplin	Utført av	
Reigstad Bygg og Eigendom AS		RIV	M.Sø	
		Kontr. av	Godkj. av	
		M.S	M.S	
Tittel		Dato		
Alverparken 5		18.01.21		
Bunnledningsplan med RIB		Målestokk		
RIV		1:50		
		Format		
		A1		
		Oppdragsleder		
		M.S		
		Foreløpig		
Oppdragsnr.	Tegningsnummer (bygg-et-fag-syst-type-løpenr)	Status	Rev.	
1364	1.V.10.001.1B	---		