


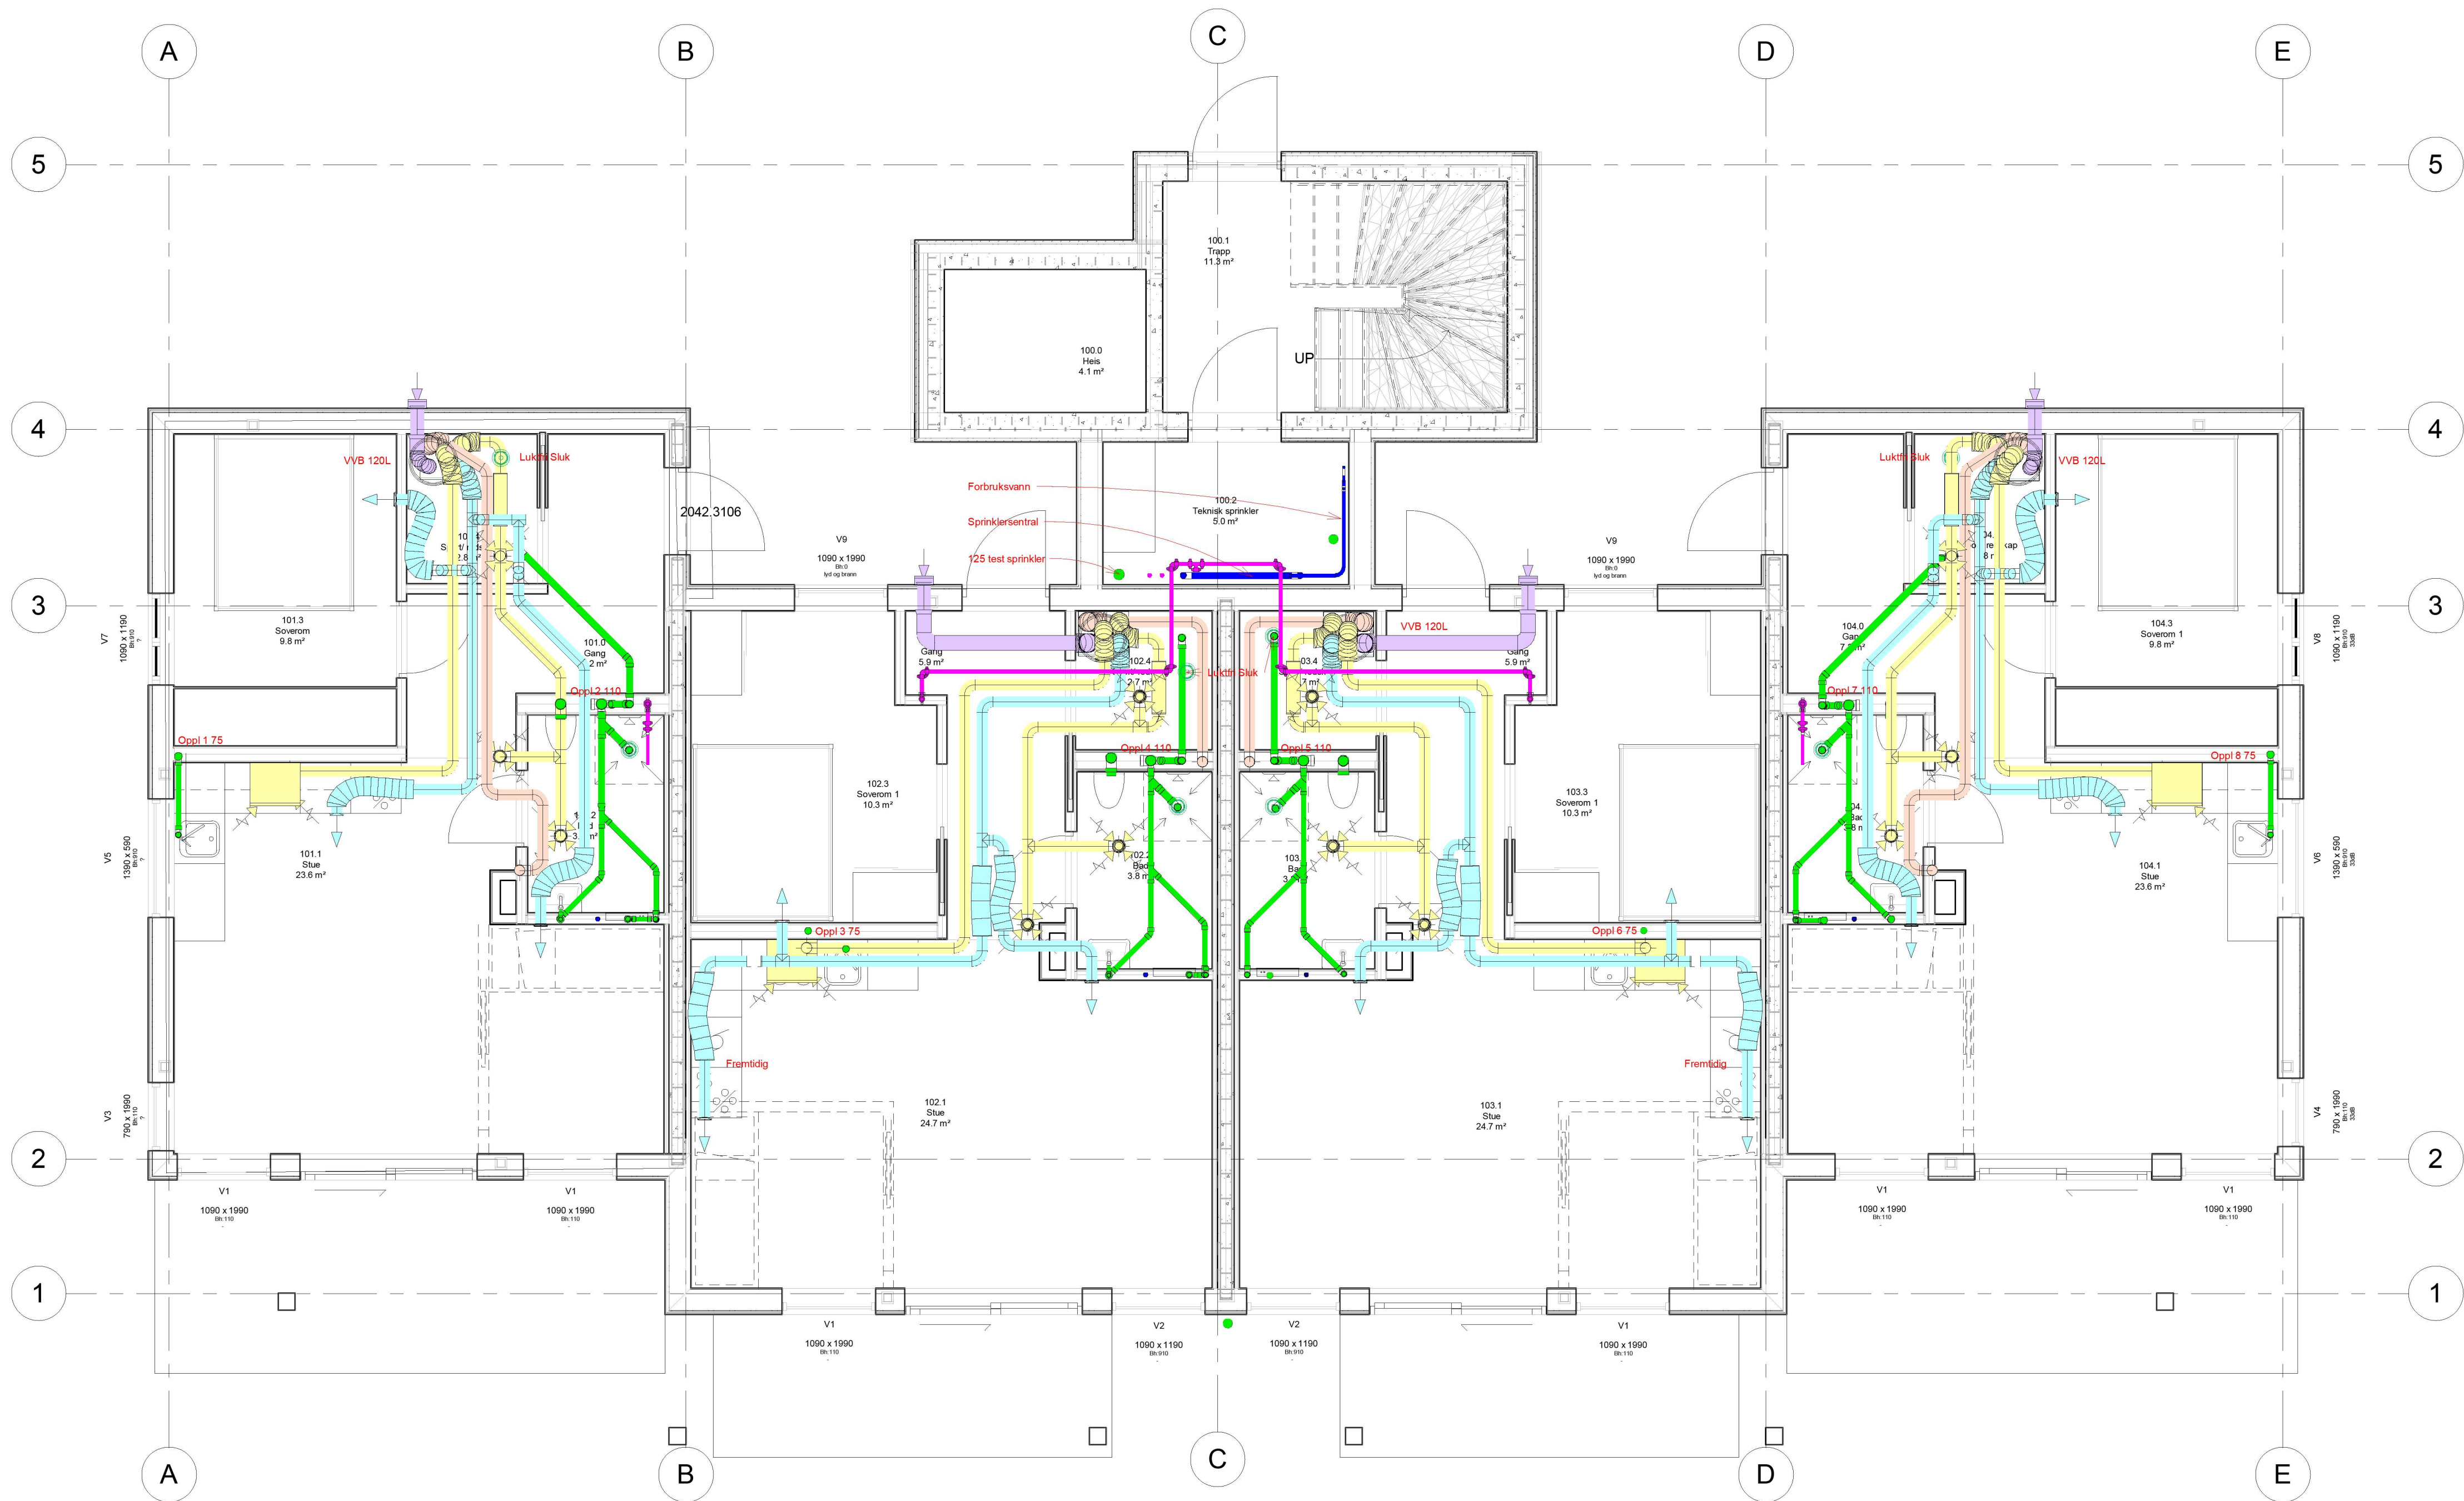

Tegningsstittel: Plan 1		Tegningsnummer: 1.V.20.100		
Rev	Endring	Utf.	Kontr.	Dato
Oppdragsgiver Reigstad Bygg og Eigendom AS		Disiplin RIV	Utført av M.Sø	
Tittel Alverparken 5		Kontr. av M.S	Godkj. av M.S	
Plan 1		Dato 18.01.21		
RIV		Målestokk 1:50		
		Format A1		
		Oppdragsleder M.S		
MILJØCONSULT AS TEKNISK RÅDGIVING FOR VVS, INNEKLIMA OG SANITASJON		Foreløpig		
Oppdragsnr.	Tegningsnummer (bygg-et-fag-syst-type-løpenr)		Status	Rev.
1364	1.V.20.100		---	