


0 1 2 3 4 5 6 7 8  
 1800 7020 7020 7020 7020 7020 7020 7020  
 Snitt 1-1 50940 Snitt 2-2

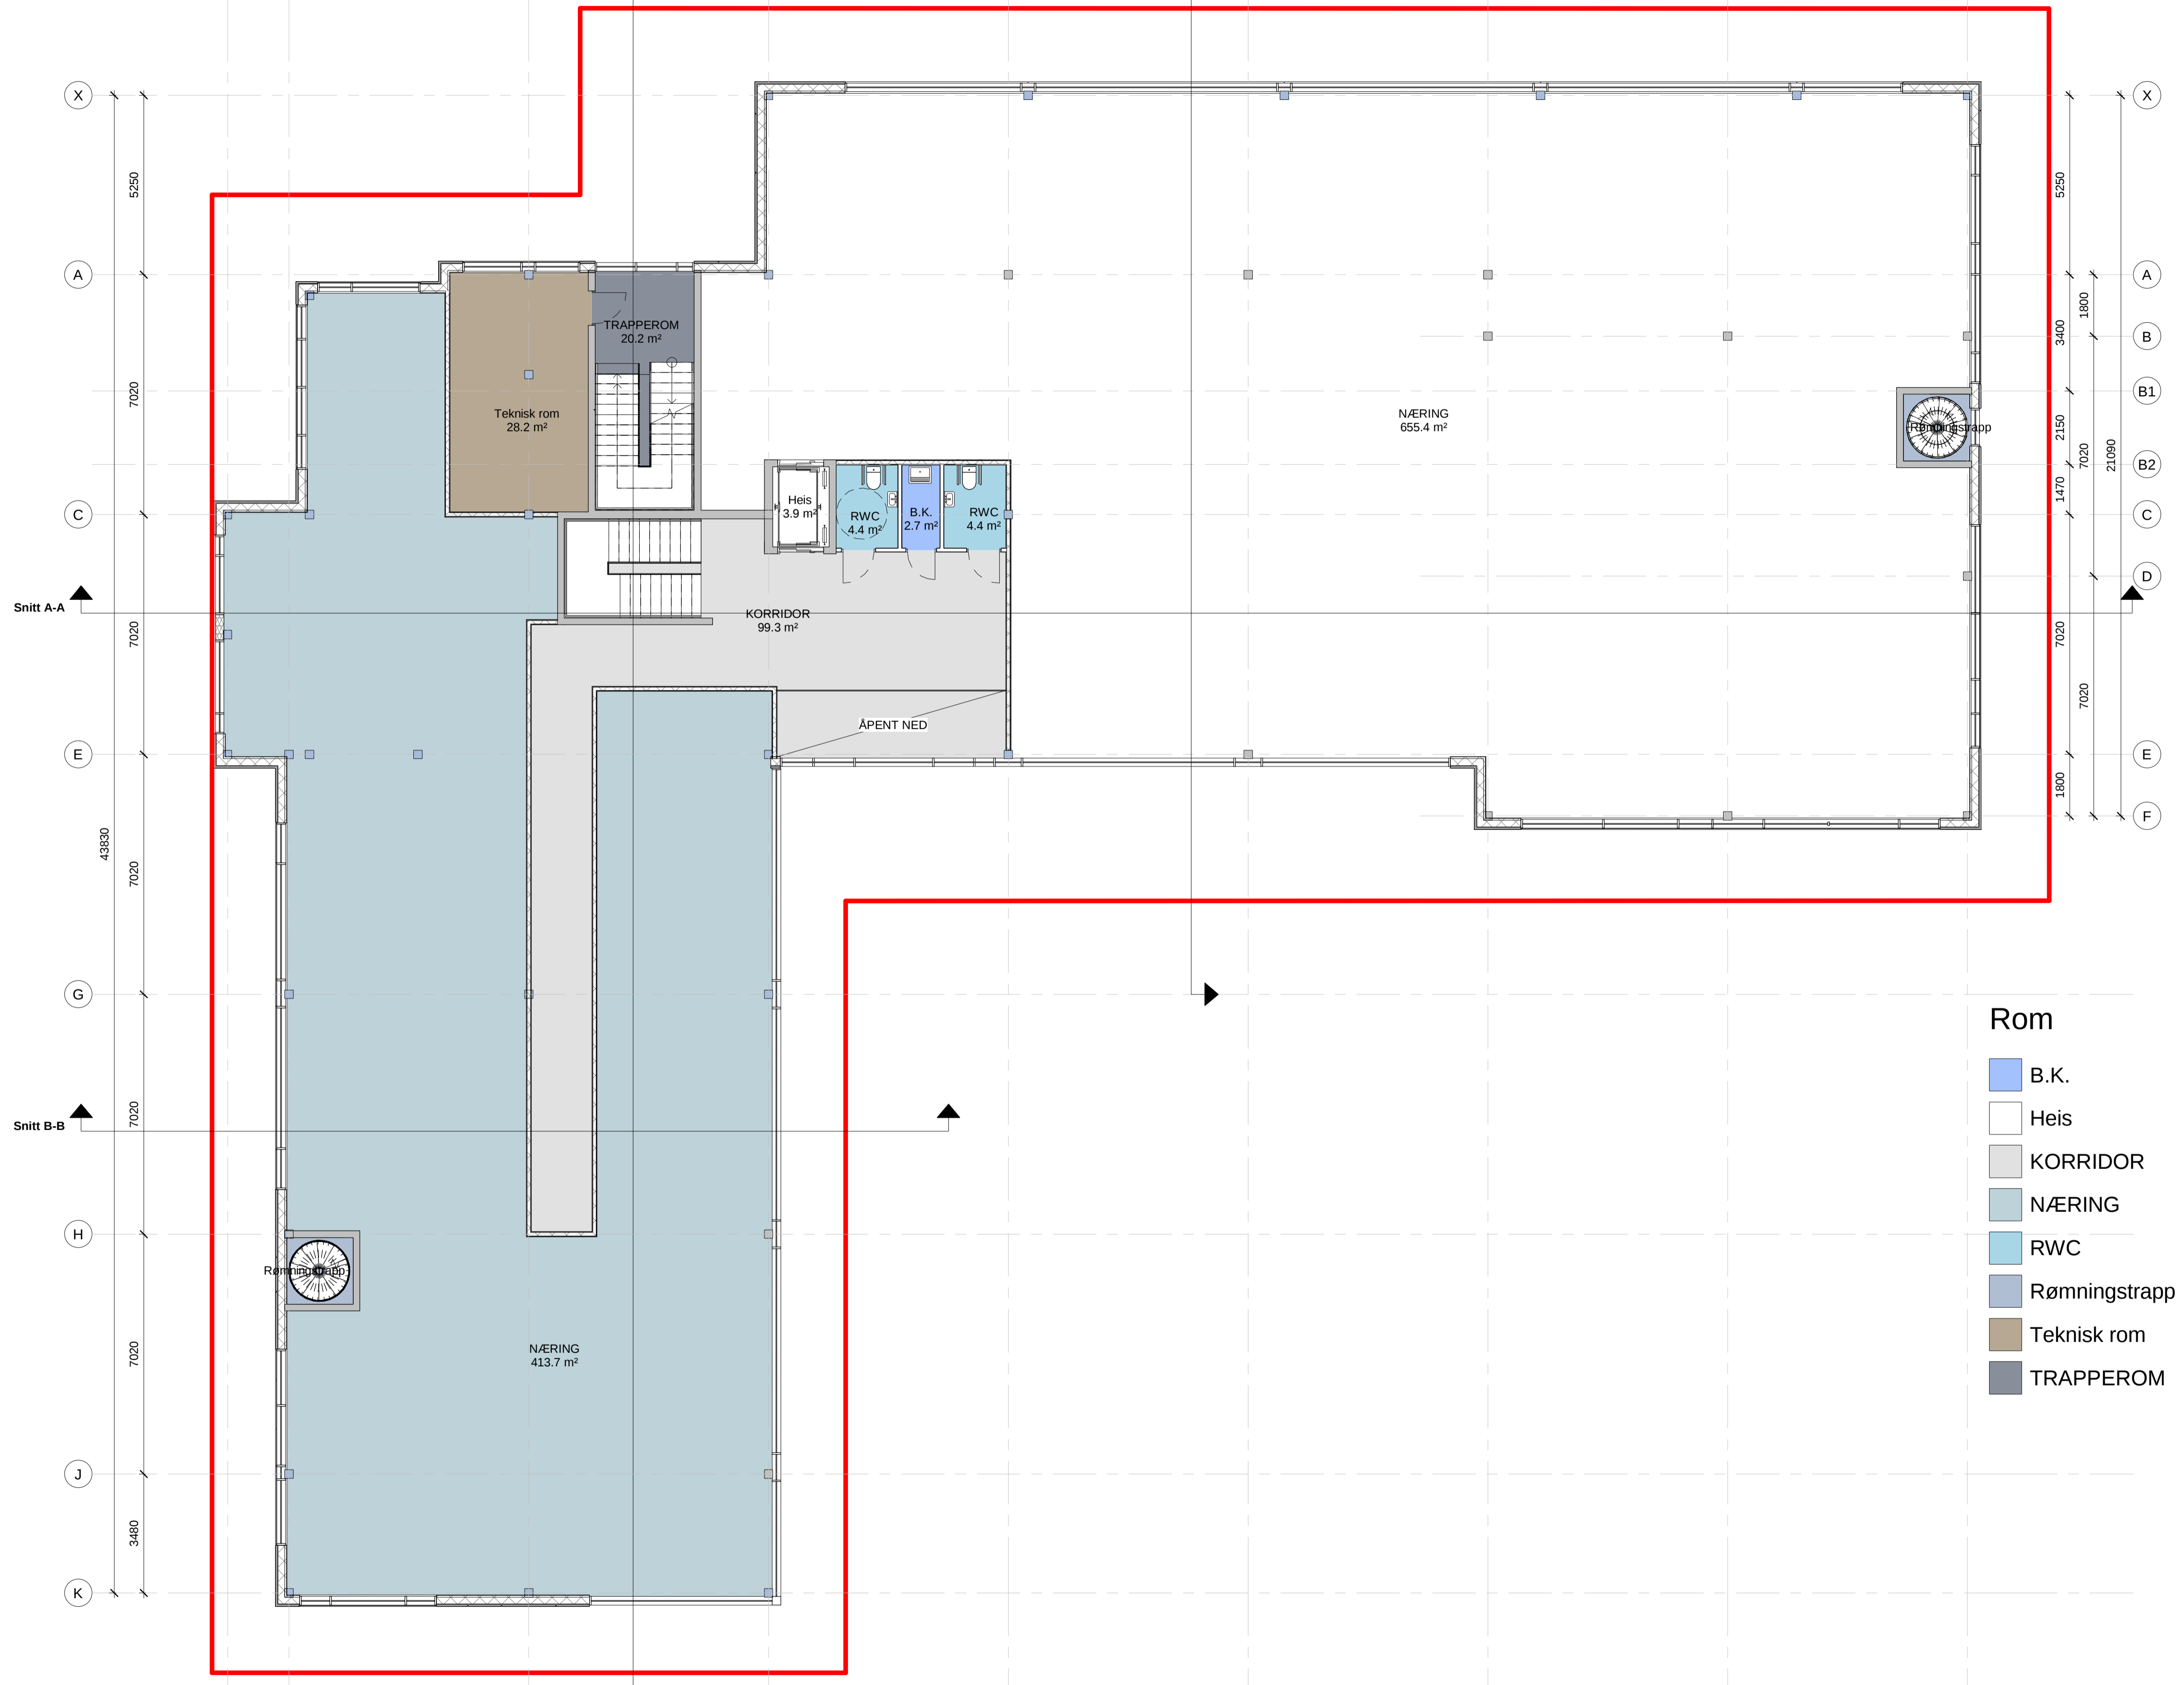

- Rom**
- B.K.
  - Heis
  - KORRIDOR
  - NÆRING
  - RWC
  - Rømningstrapp
  - Teknisk rom
  - TRAPPEROM

1 Plan 02  
 1 : 100

Tegningsnr.: A-20 30 02  
 Type tegning: Plan 02  
 Revisjon nr.:

Prosjekteringsgruppe:  
 ARK :  
 RB :  
 RV :  
 RE :  
 RIBr :  
 RIAku :

Rev. | Dato | Beskrivelse | Sign | Kontr

Fase:  
**FORELØPIG**

Lokalisering:  
 Alver kommune  
 Gnr.323 Bnr.364

Tittel:  
 Lingjerde Eiendom AS

Tegn.: SAN  
 SANI  
 Dato: 09.12.20  
 Format: A1  
 Målestokk: 1 : 100

Kontrollprosjekt  
 Sign.: RE  
 Kontroll: RE

Prosjekt nr.: 1120  
 Tegningsnr.: A-20 30 02  
 Plan 02

Utskriftsdato: 09.12.2020 14:30:42

**ARKITEKT ROLV EIDE AS**  
 Postboks 335, 0403 Steine  
 Tlf: 92422020  
 www.rolv-eide.no