


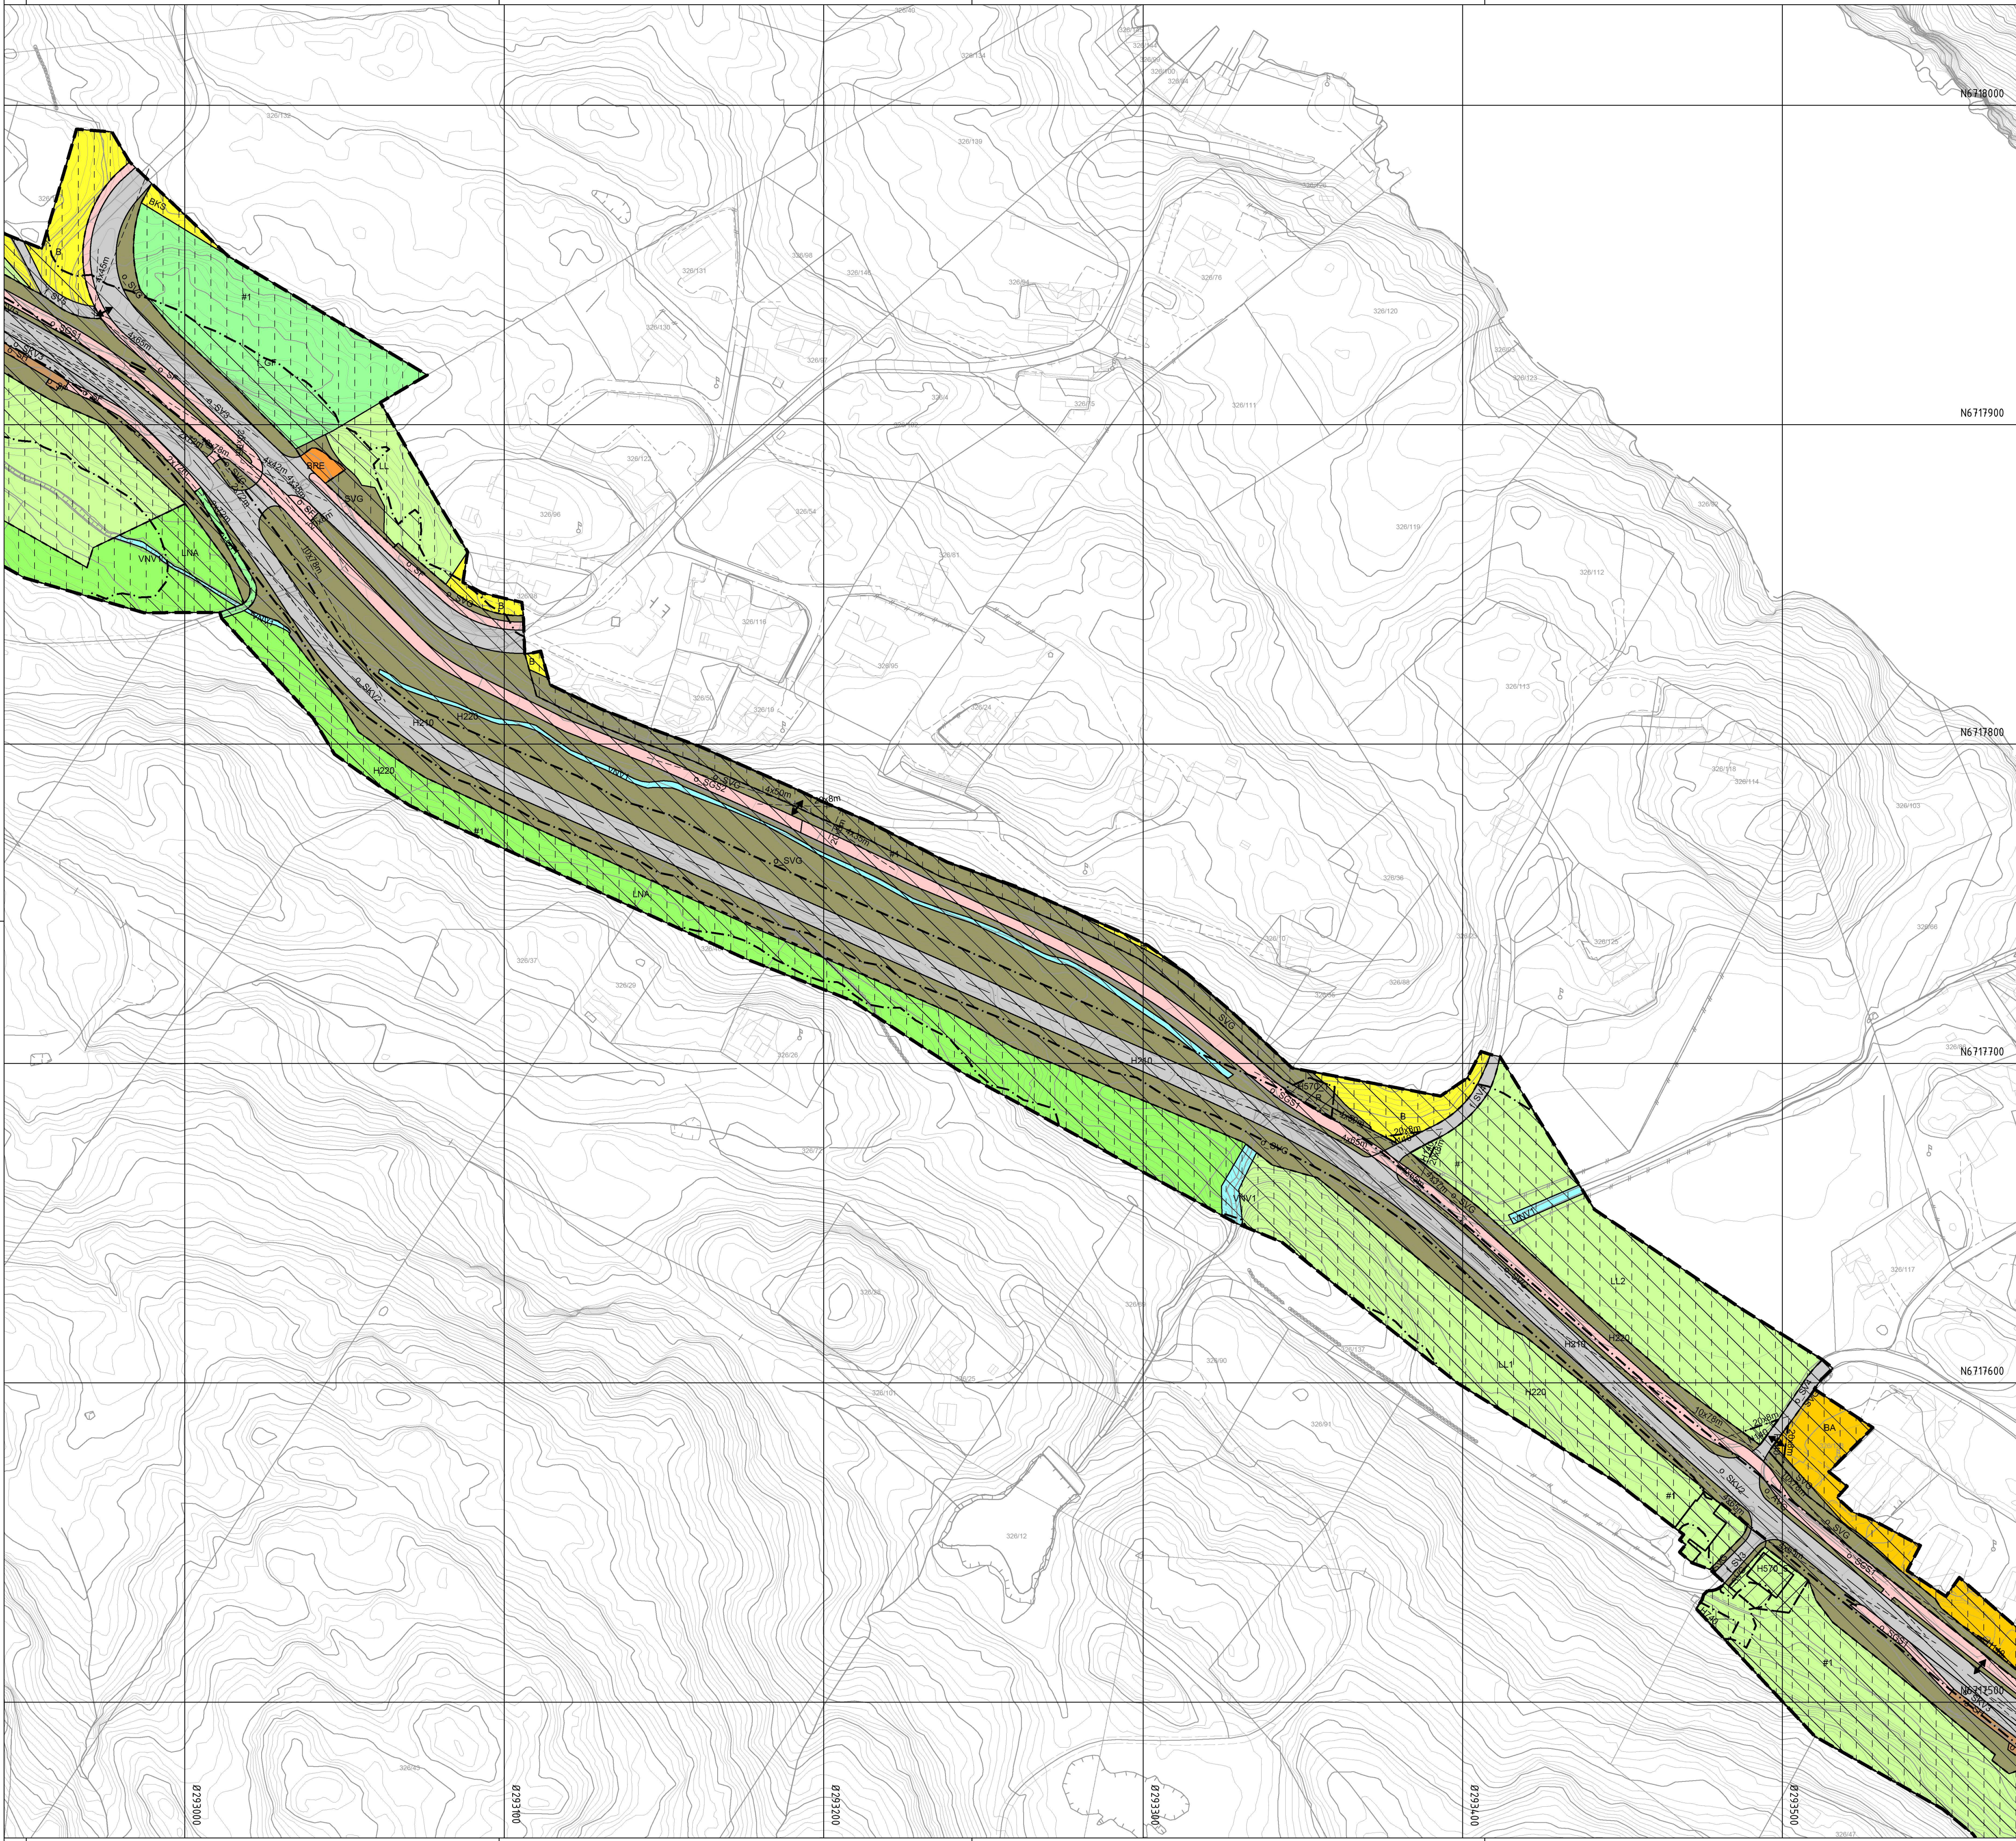

Teiknforklaring

Reguleringsplan PBL 2008

§12-5. Nr. 1 - Bygningar og anlegg

- BA Bygningar og anlegg [1001]
- B Bustader [1110]
- BKS Bustader-konsentrert-småhus [1112]
- BF Forretningar [1150]
- BOP Offentleg eller privat tenesteyting [1160]
- BIA Idrettsanlegg [1400]
- BRE Renovasjonsanlegg [1550]
- BKB Bustad/forretning/kontor [1802]
- BKB Forretning/kontor [1810]

§12-5. Nr. 2 – Samferdselsanlegg og teknisk infrastruktur

- SV Veg [2010]
- SKV Køyreveg [2011]
- SF Fortau [2012]
- SGS Gang-/sykkelveg [2015]
- SVG Annan veggrunn - grøntareal [2019]
- SH Haldeplass/platform [2025]
- SP Leskur/platformtak [2026]
- SPA Parkeringsplassar [2080]
- Teknisk infrastruktur Teknisk infrastruktur [2101]

§12-5. Nr. 3 – Grøntstruktur

- GT Turveg [3031]
- GF Friområde [3040]

§12-5. Nr. 5 – Landbruks-, natur- og friluftsmål og reindrift

- LL Landbruksmål [5110]
- LNA Naturformål [5120]

§12-5. Nr. 6 – Bruk og vern av sjø og vassdrag, med tilhøyrande strandsone

- VS Småbåthamn [6230]
- VNV Naturområde i sjø og vassdrag [6610]
- VFV Friluftsområde i sjø og vassdrag [6710]

§12-6 - Omsynssoner

- Friskt [140]
- Raud sone etter rundskriv T-1442 [210]
- Gul sone etter rundskriv T-1442 [220]
- Bevaring kulturmiljø [570]
- Bandlegging etter lov om kulturminne [730]
- Bandlegging etter andre lover [740]

§12-7 - Føresegnområder

- #1 Midlertidig bygge- og anleggsområde
- #2 Midlertidig bygge- og anleggsområde med eige føresegn
- #3 Midlertidig bygge- og anleggsområde med eige føresegn

Linjesymbol

- Grense for sikringsone
- Grense for stasjonsone
- Grense for angitt omsynssone
- Grense for båndleggingsone
- Planens begrensning
- Formålgrense
- Føresegnsgrense
- Midlertidig bygge- og anleggsone
- Bebyggelse som inngår i planen [1214]
- Bebyggelse som forutsettes fjernet [1215]
- Regulert senterlinje [1221]
- Friskitlinje [1222]
- Regulert kant kjørebane [1223]
- Regulert høydekurve

Punktsymboler

- Avkøyring- både inn og utkøyring [1242]
- Stenging av avkøyring [1241]
- Vegstenging/fysisisk sperre [1231]

Illustrasjonar

- Sti (illustrert)

REG. EIGARFORM (PBL §12-7 nr.14)

- Offentleg arealføremål
- Felles arealføremål

Kartopplysningar

Kjelde for basiskart: Alver kommune, FKB
Dato for basiskart: 01.09.2020
Koordinatsystem: UTM sone 32 EUREF89
Høgdegrunnlag: NN2000

Ekvidistanse 1 m
Kartmålestokk: 1:1000 (A1)
0 12,5 25 37,5 50m



Detaljregulering
Fv. 5310 Fosse - Moldekleiv
Med oppgradering av Fossekrysset
Med tilhøyrande føresegner

Arealplan-ID:
125620160012

Forslagstillar:
Vestland fylkeskommune

SAKSHANDSAMING ETTER PLAN- OG BYGNINGSLOVA

SAKS-NR.	DATO	SIGN.
Dato	Revisjon	-
Dato	Revisjon	-
Dato	Revisjon	-
Kommunestyret sitt vedtak		
Ny 2. gongs handsaming		
Offentleg ettersyn fra		
2. gongs handsaming		
Offentleg ettersyn fra 05.01.19 til 16.02.19		
1. gongs handsaming		
Kunngjering av oppstart av planarbeid		
Oppstartsmøte		
PLANEN ER UTARBEID AV:		
RAMBOLL		
Vestland fylkeskommune		
TEGNNR.	DATO	SIGN.
004	20.01.2021	SYKA

Det stadfestast at planen er i samsvar med kommunestyrets sitt vedtak

Dato Planlegger