


PROFIL NR.600	650	700	750	800	850	900	950	1000	1050	1100	1150	1200	1250	1300	1350	
HOR.KURV R=20 A=98,883		R=∞ A=125		R=∞ A=125		R=∞		A=100,763 R=225		A=100,763		A=47,082 R=-100		A=67,082 R=∞	
BREDEUTV. 0,25m		0,25m		0,25m		0,00m		0,35m		0,00m		0,65m		0,00m	
TVERRFALL H.kj.b.k. 3,0%		3,0%		3,0%		7,6%		7,6%		3,0%		3,0%		3,0%	
PROFIL H. 16,00		16,57	16,63	16,76	16,95	17,21	17,53	17,85	18,07	18,50	18,82	19,14	19,47	19,78	20,06	20,28	20,46	20,58	20,66	20,71	20,77	21,05	21,11	21,16	21,22	21,28	21,33	21,39	21,45	21,50	21,56	21,61	21,67	21,73	21,76	21,76	21,76	21,73	21,68	21,60	21,50	21,40	21,30	21,20	21,10	21,00	20,90	20,80	20,70	20,60	20,50	20,40	20,30	20,20	20,10	20,00	19,90	19,80	19,70	19,60	19,50	19,40	19,30	19,20	19,10	19,00	18,90	18,80	18,70	18,60	18,50	18,40	18,30	18,20	18,10	18,00	17,90	17,80	17,70	17,60	17,50	17,40	17,30	17,20	17,10	17,00	16,90	16,80	16,70	16,60	16,50	16,40	16,30	16,20	16,10	16,00
TERRENG H. 16,00		16,18	16,30	16,43	16,59	16,85	17,21	17,65	18,00	18,17	18,48	18,82	19,14	19,47	19,78	20,06	20,28	20,46	20,58	20,66	20,71	20,77	21,05	21,11	21,16	21,22	21,28	21,33	21,39	21,45	21,50	21,56	21,61	21,67	21,73	21,76	21,76	21,73	21,68	21,60	21,50	21,40	21,30	21,20	21,10	21,00	20,90	20,80	20,70	20,60	20,50	20,40	20,30	20,20	20,10	20,00	19,90	19,80	19,70	19,60	19,50	19,40	19,30	19,20	19,10	19,00	18,90	18,80	18,70	18,60	18,50	18,40	18,30	18,20	18,10	18,00	17,90	17,80	17,70	17,60	17,50	17,40	17,30	17,20	17,10	17,00	16,90	16,80	16,70	16,60	16,50	16,40	16,30	16,20	16,10	16,00
OVERBYGN.T.																	47CM	

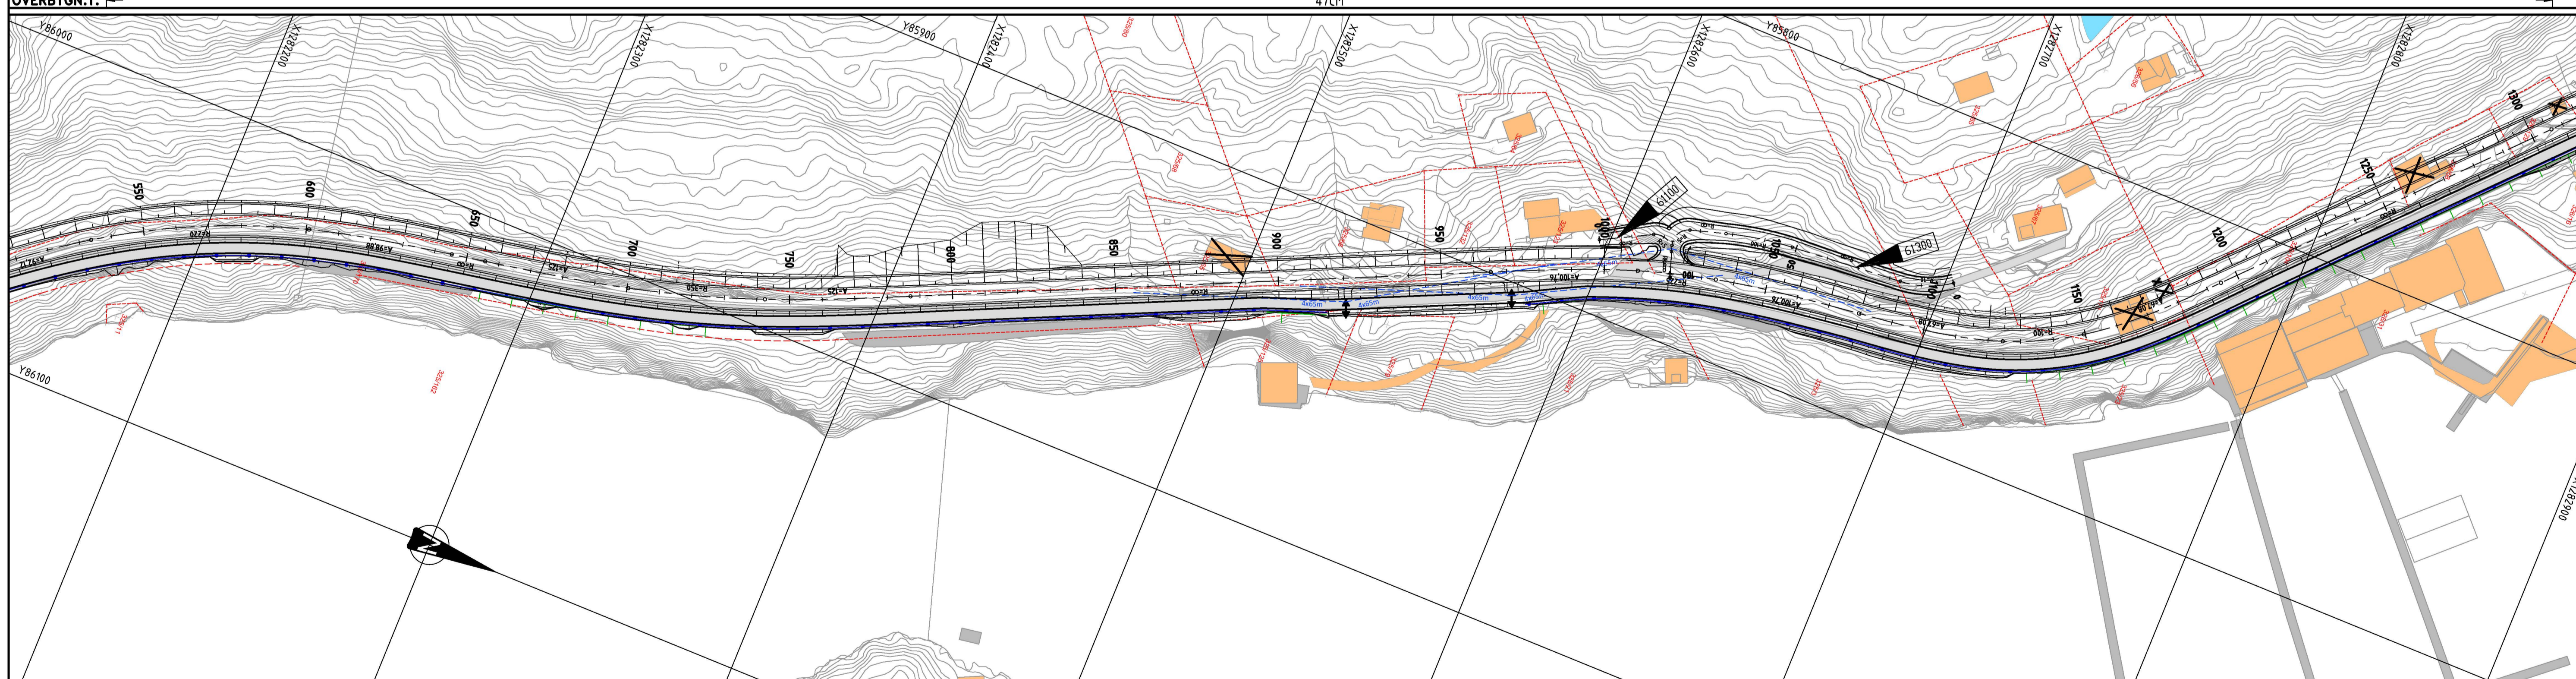

**TEGNFORKLARING**

	EKSISTERENDE EIENDOMSGRENSE		PROSJEKTERT HENVISNING TIL VEGMODELL
	27/10 GNR/BNR		SIKTLINJE
	VEG		ANLEGGSELTE REKKVERK
	GS-VEG		MUR
	REKKVERK		AVKJØRSEL STENGES
	GJERDE		HUS SANERES
	STØTTEMUR		AVKJØRSEL

Revisjon	Revisjonen gjelder	Utb. Kontr.	Godkjent	Rev. dato
		Tegningsdato 15.01.2021 Bestiller Odd Martin Sundsbø Prosjekt for Region vest Prosjekt av Rambøll Norge AS Prosjektnummer 305692 Prosjektfasen Lay_C Målestokk A1-format 1:1000/1:200		
Reguleringsplan for fv. 245 Fosse - Moldekleiv <b>Meland kommune</b> <b>Plan- og profiltegning</b> Vegmodell 10000 Profil 550 - 1250		Koordinatsystem EUREF89NTH/NN2000 Tegningsnummer / revisjonsbokstev C002		
Utarbeidet av ML	Kontrollert av PAUS	Godkjent av PAUS	Konsulentarkiv 1254	