


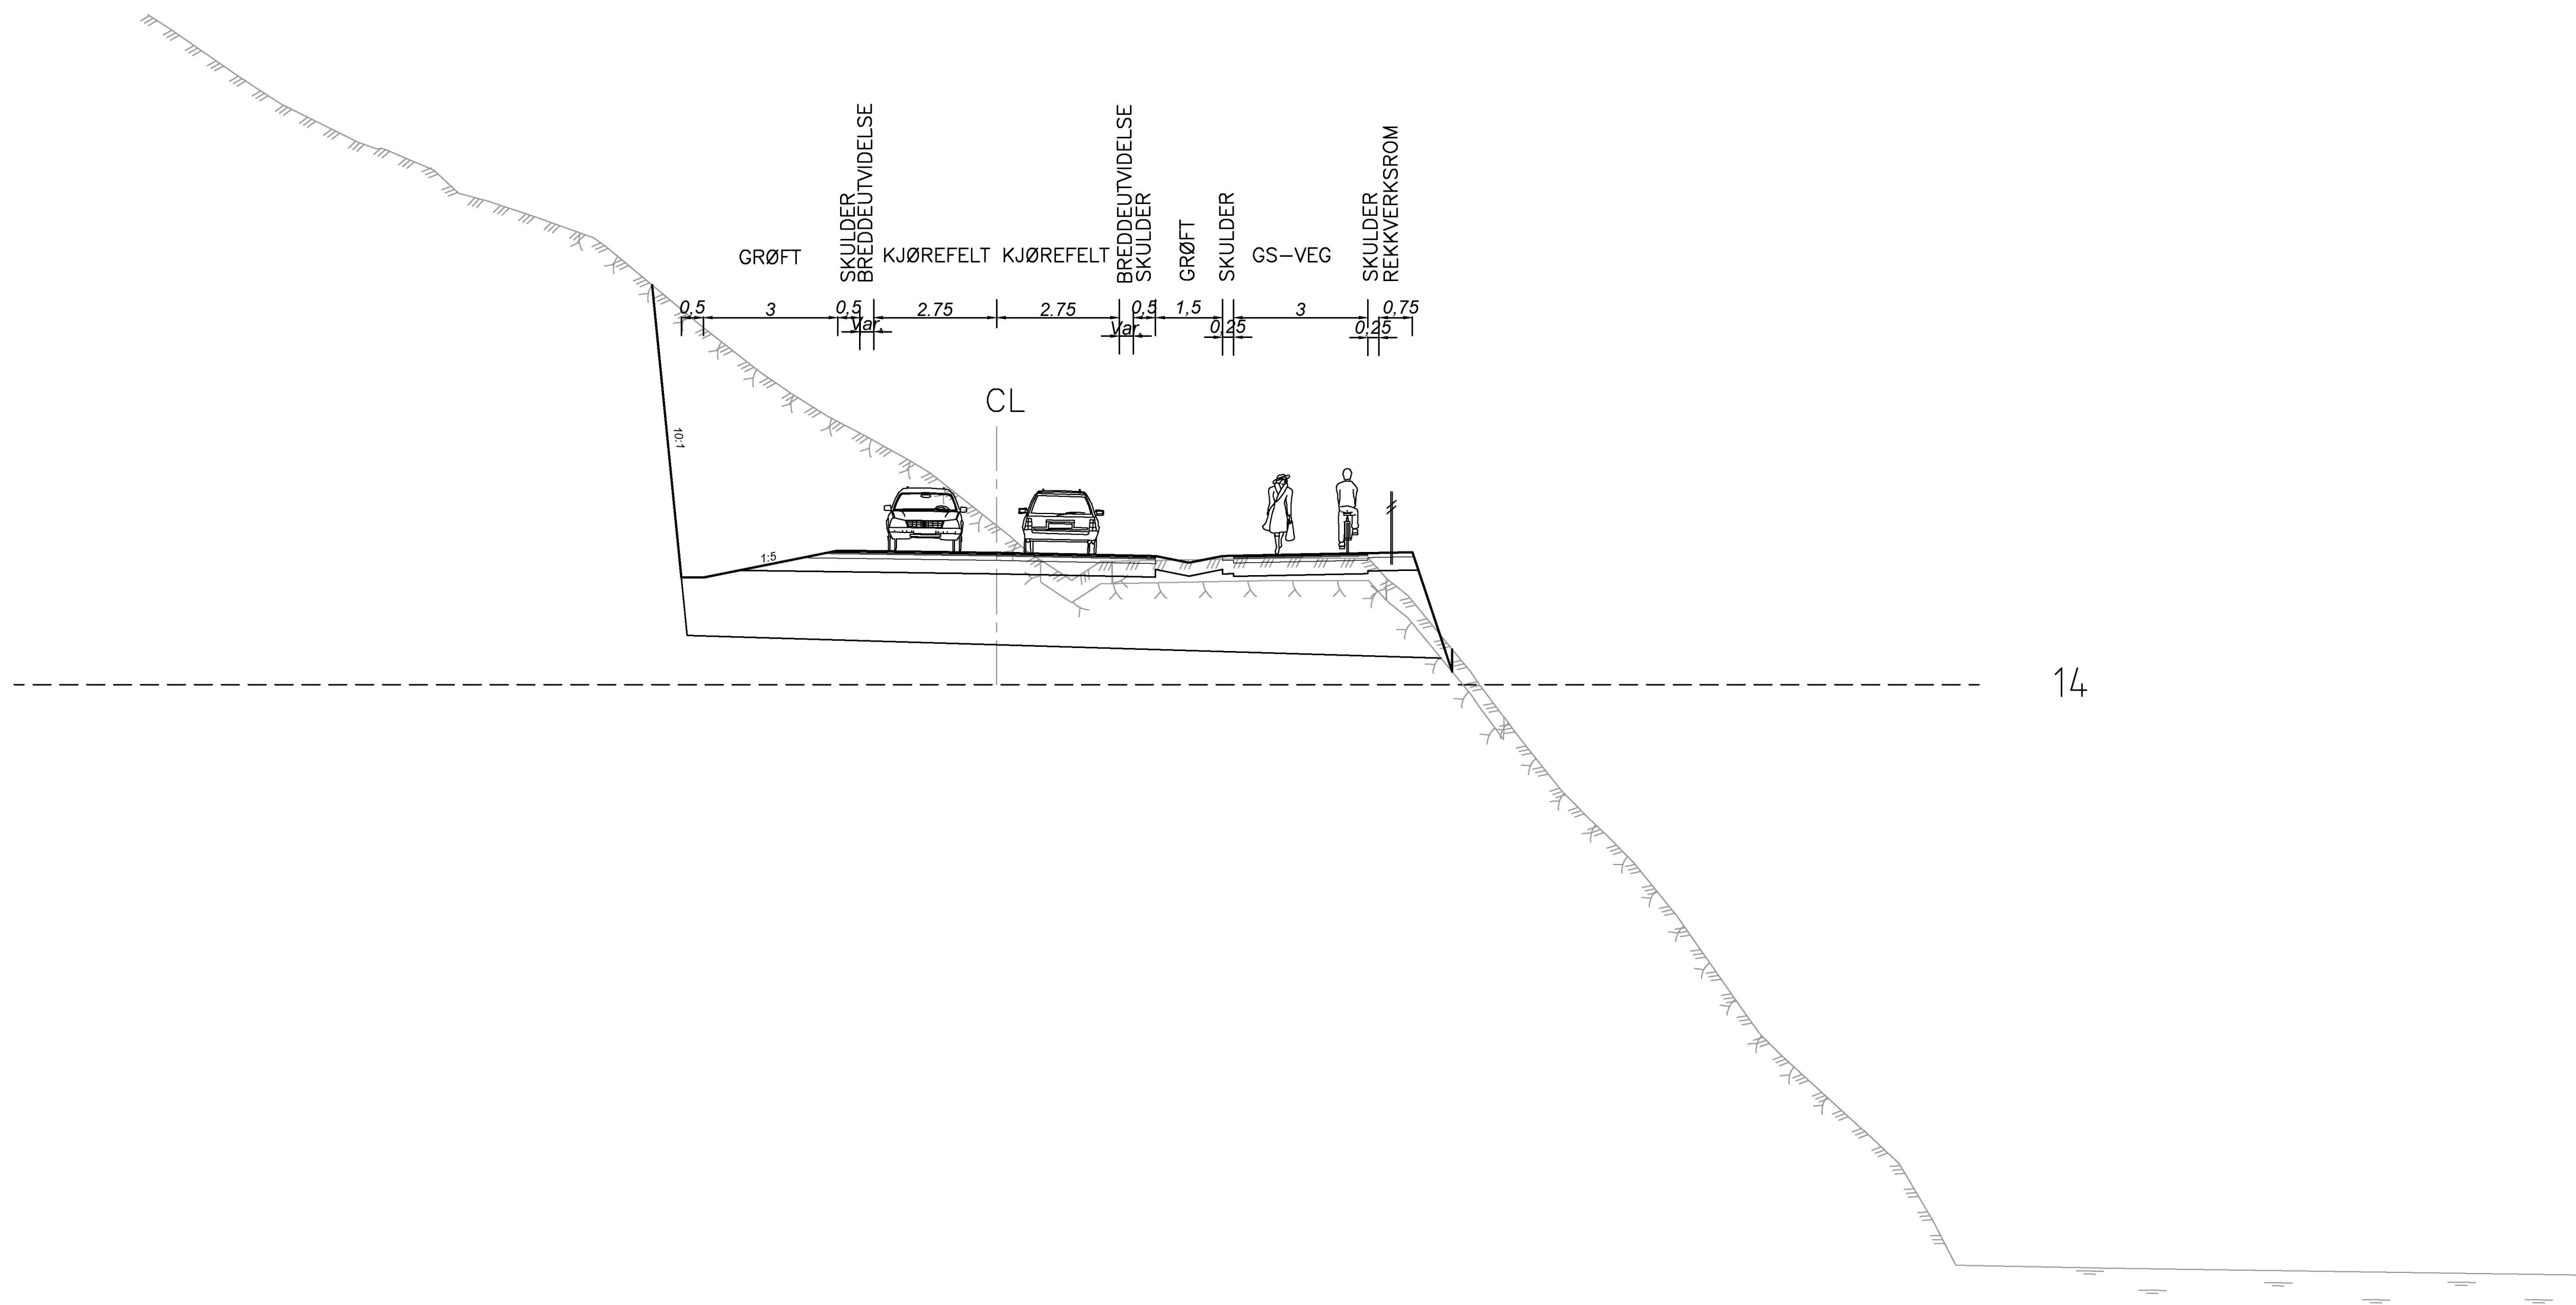

Revisjon	Revisjonen gjelder			Utarb	Kontr
				Godkjent	Rev. dato
 Statens vegvesen				Tegningsdato	
				31.10.2018	
				Bestiller	
				Eva-Beate R. Torsvik	
				Prosjekt for	
				Region vest	
Reguleringsplan for fv. 245 Fosse - Moldeleiv Meland kommune Normalprofil Vegmodell 10000, Profil 640				Prosjekt av	
				CONSTRADA AS	
				Prosjektnummer	
				305692	
				Prosjektfasen	
				LAY_F	
				Arkivreferanse	
				1:50	
				Målestokk A1-format	
				Koordinatsystem	
				EUREF89NTM/NN2000	
Utarbeidet av		Kontrollert av		Tegningsnummer /	
ML		PVS		revisjonsbokstav	
		Godkjent av		F002	
		Konsulentarkiv			
		1254			