


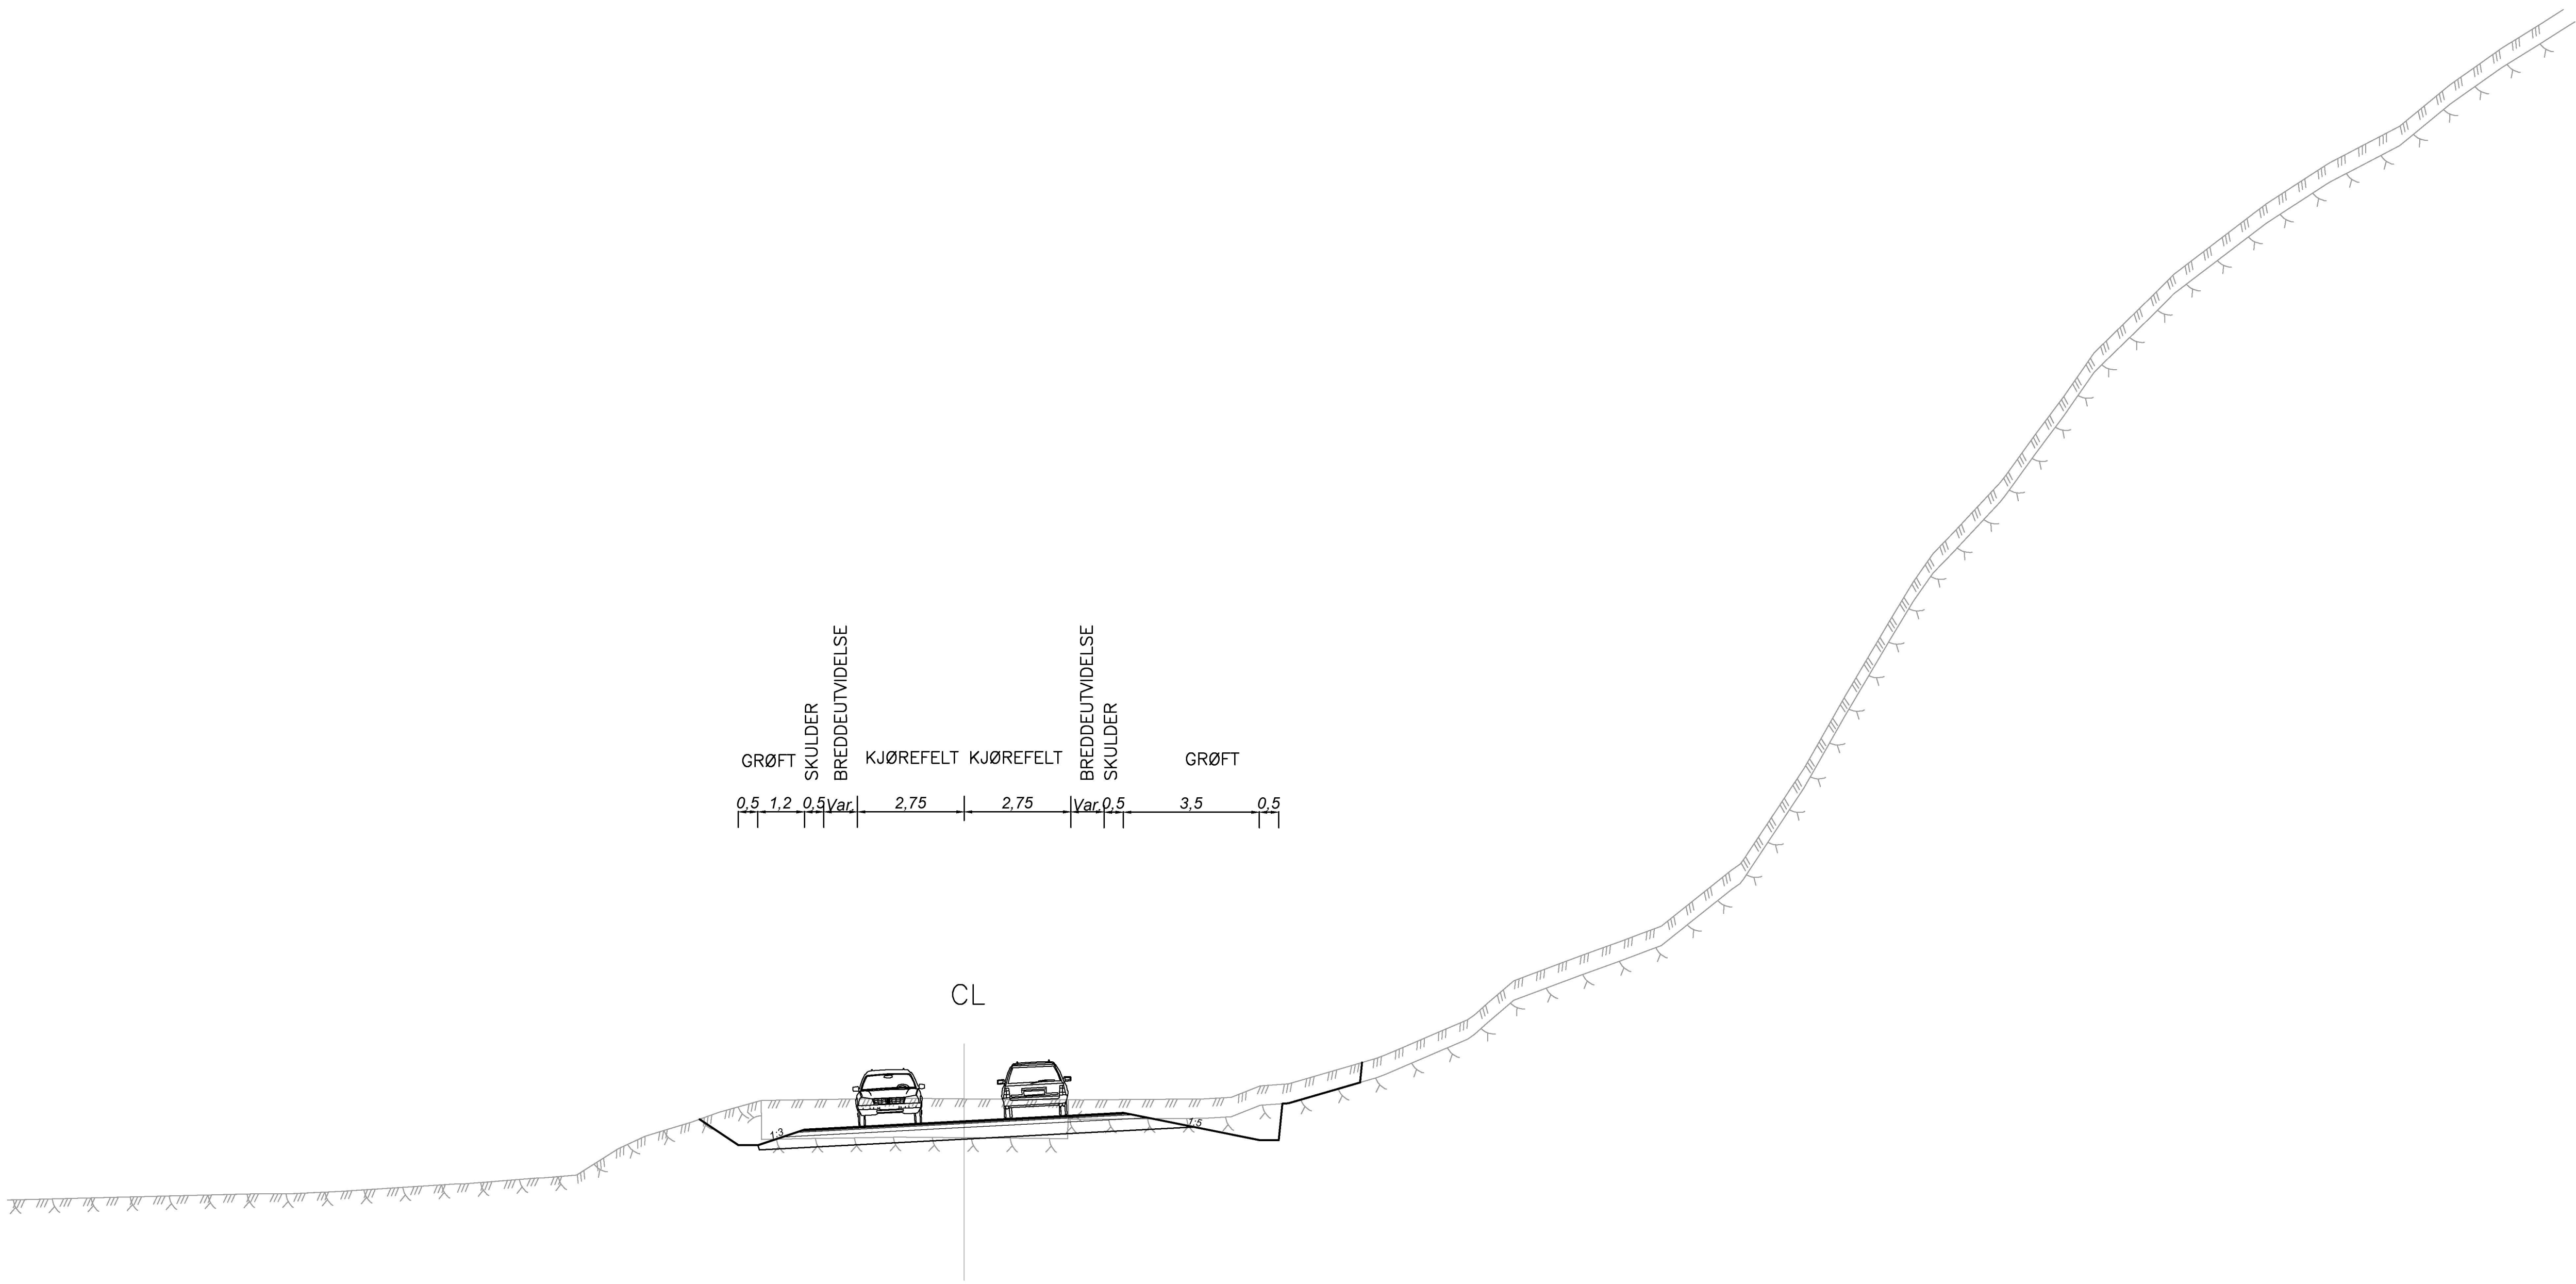

Revisjon	Revisjonen gjelder			Utarb	Kontr
				Godkjent	Rev. dato
 Statens vegvesen			Tegningsdato		31.10.2018
			Bestiller		Eva-Beate R. Torsvik
			Prosjekt for		Region vest
			Prosjekt av		CONSTRADA AS
			Prosjektnummer		305692
Reguleringsplan for fv. 245 Fosse - Moldeleiv Meland kommune Normalprofil Vegmodell 23100, profil 70			Prosjektreferanse		LAY_F
			Arkivreferanse		1:50
			Målestokk A1-format		
			Koordinatsystem		EUREF89NTM/NN2000
Utarbeidet av	Kontrollert av	Godkjent av	Konsulentarkiv	Tegningsnummer / revisjonsbokstav	
ML	PVS	-	1254	F004	