


OVERBYGNING  
Kjøreveg og busslommer


Vegmodell 10000 og 80000

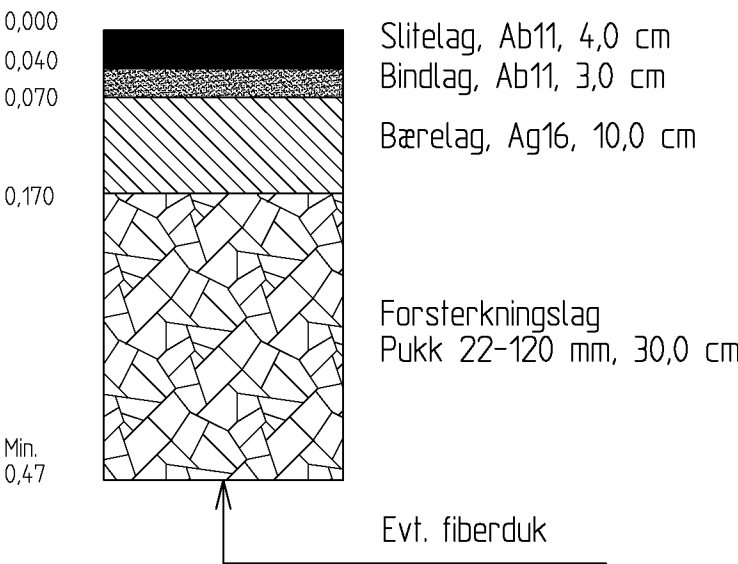

Merknad:  
Dimensjonering av overbygning  
er basert på bæreevnegruppe 3  
og telefarlighetsgruppe T2.

OVERBYGNING  
GS-veg og asfalterte avkjørsler

Vegmodell 10000, 70000, 2xx00 og 6xx00

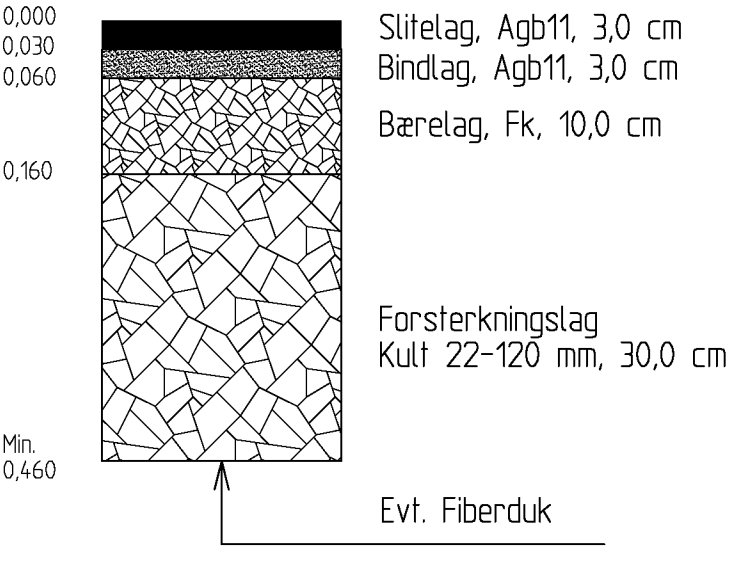

Merknad:  
Dimensjonering av overbygning  
er basert på bæreevnegruppe 4  
og telefarlighetsgruppe T2.

|   |                    |             |                     |                                   |                      |
|---|--------------------|-------------|---------------------|-----------------------------------|----------------------|
|   |                    |             |                     |                                   |                      |
| Revisjon   | Revisjonen gjelder |             | Utarb               | Kontr                             | Godkjent             |
|   |                    |             |                     |                                   | Rev. dato            |
| <br>Statens vegvesen<br>Reguleringsplan for fv. 245 Fosse - Moldeleiv<br>Meland kommune<br>Overbygning |                    |             | Tegningsdato        |                                   | 31.10.2018           |
|   |                    |             | Bestiller           |                                   | Eva-Beate R. Torsvik |
|   |                    |             | Prosjekt for        |                                   | Region vest          |
|   |                    |             | Prosjekt av         |                                   | CONSTRADA AS         |
|   |                    |             | Prosjektnummer      |                                   | 305692               |
|   |                    |             | Prosjektfasen       |                                   | LAY_F                |
|   |                    |             | Målestokk A1-format |                                   | Ikke i målestokk     |
|   |                    |             | Koordinatsystem     |                                   | EUREF89NTM/NN2000    |
| Utarbeidet av   | Kontrollert av     | Godkjent av | Konsulentarkiv      | Tegningsnummer / revisjonsbokstav |                      |
| ML   | PVS                | -           | 1254                | F010                              |                      |