


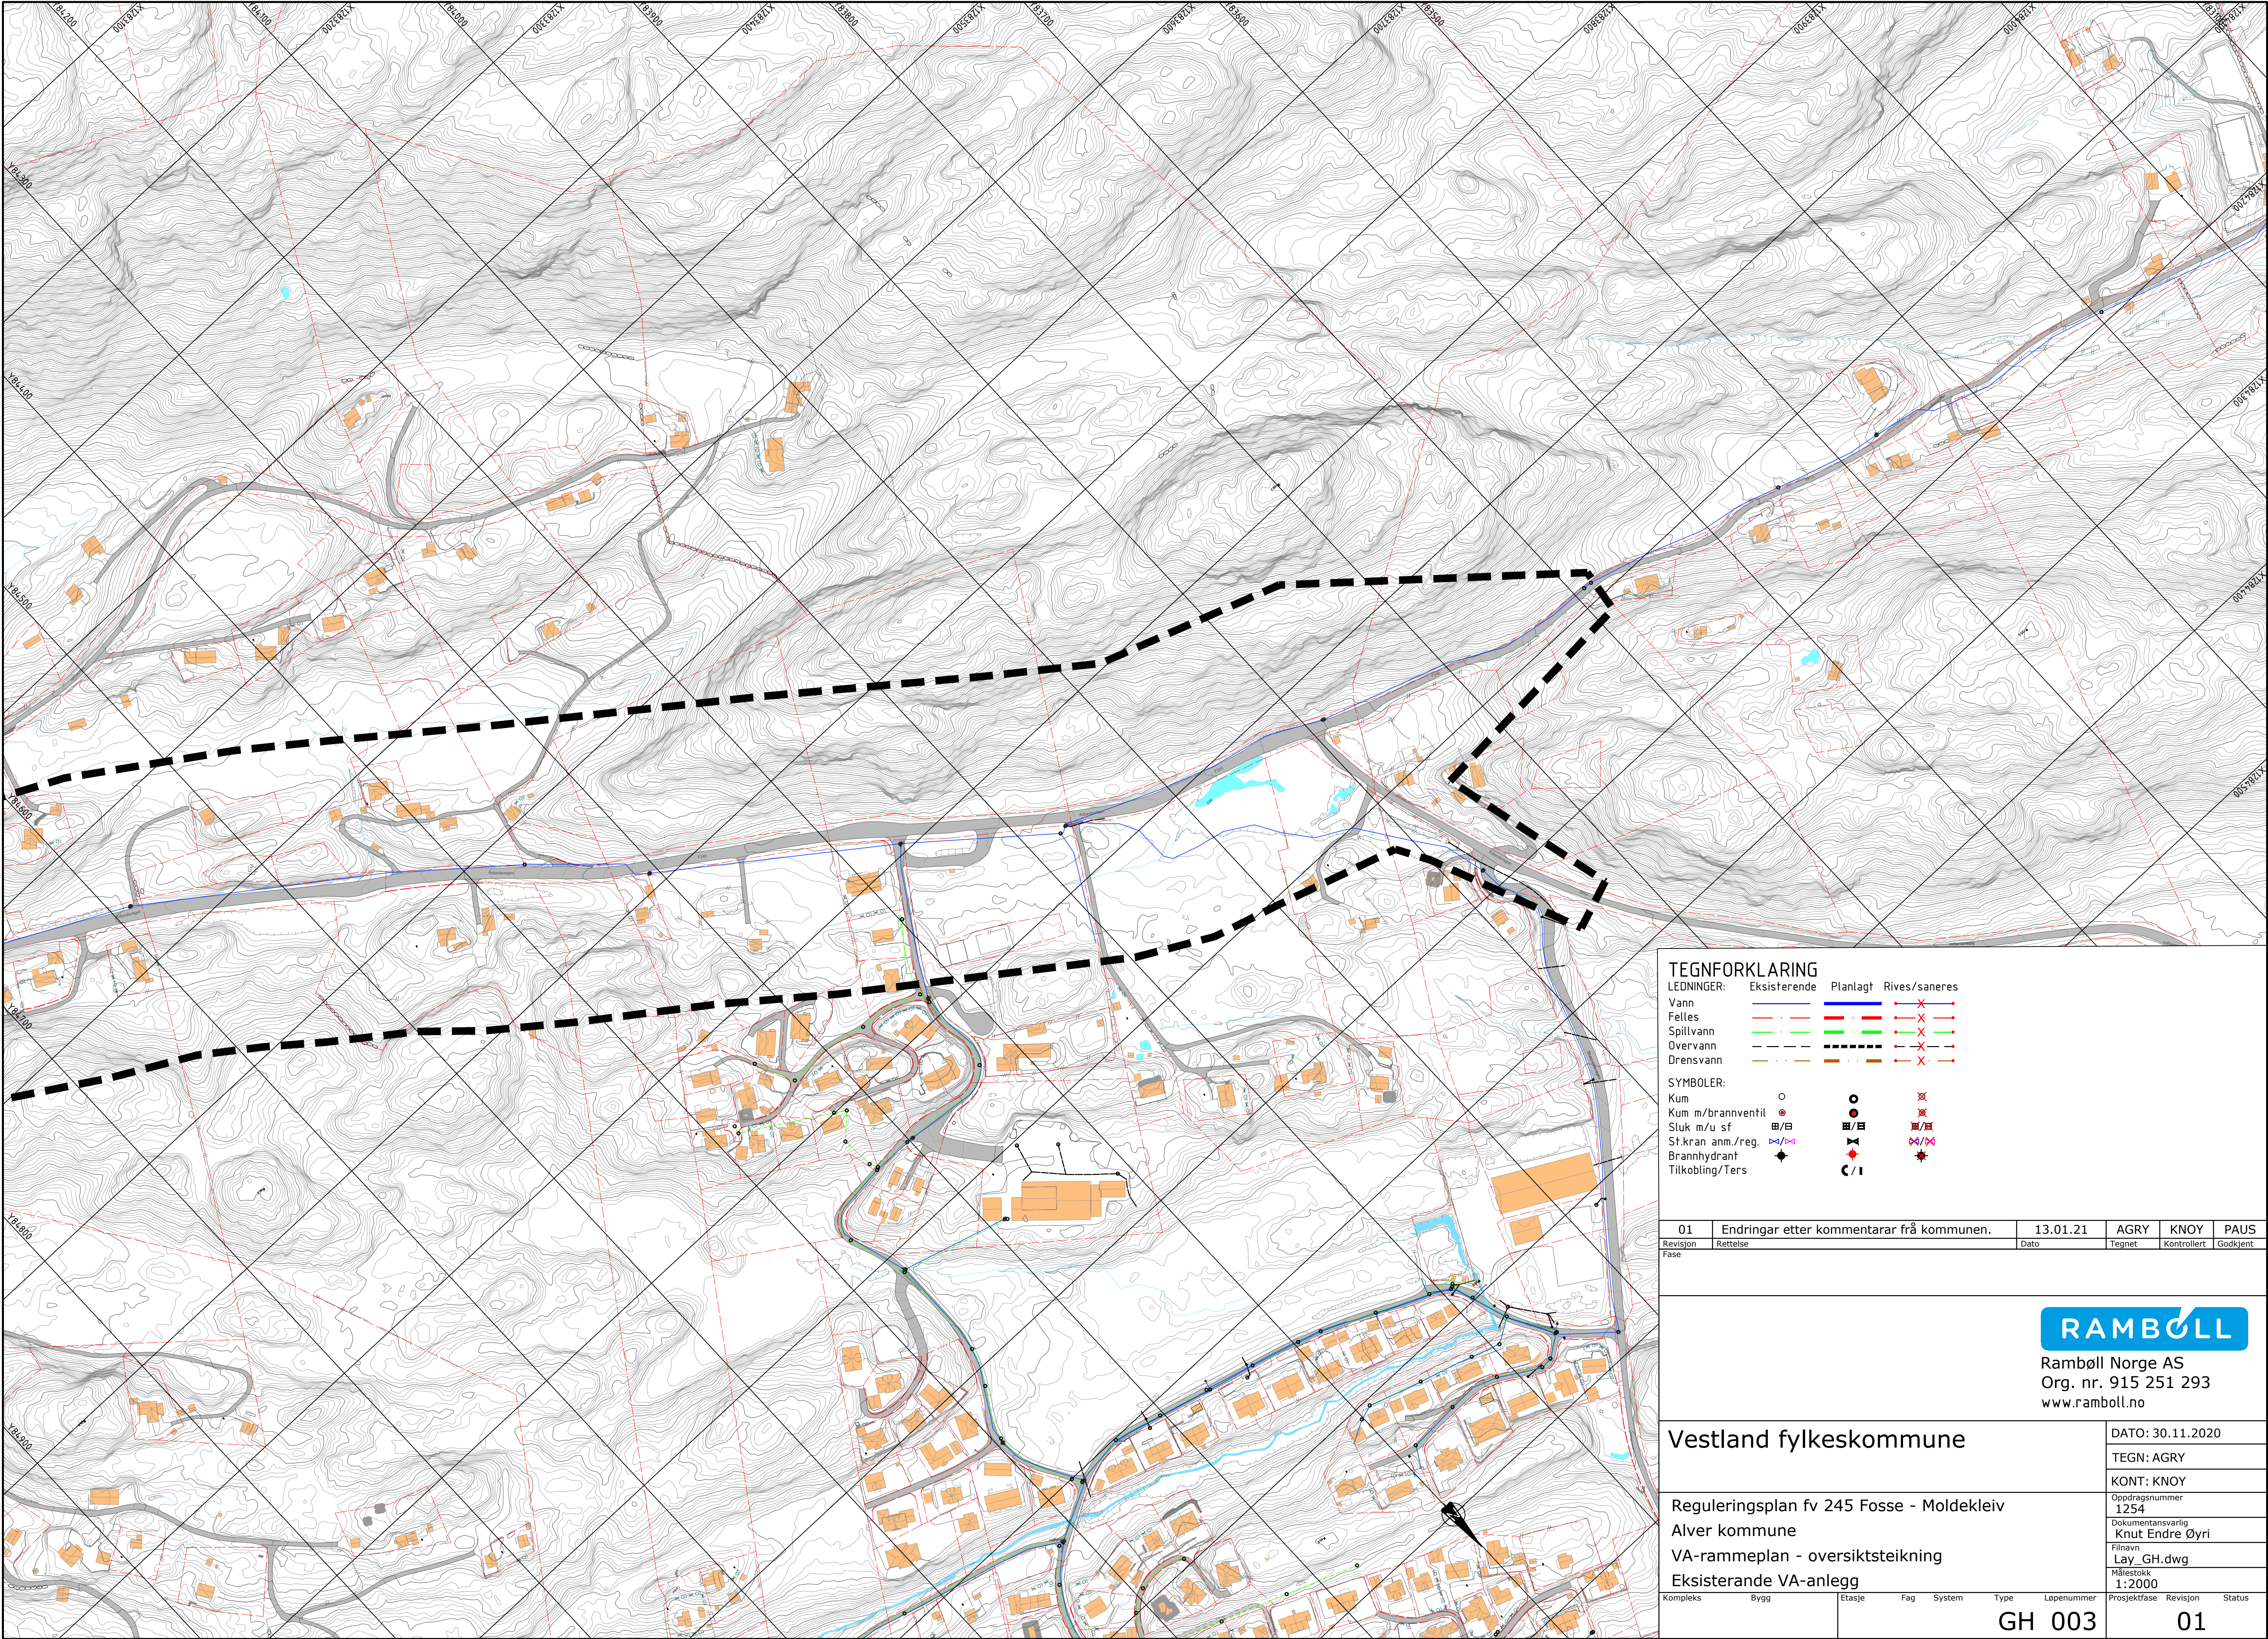

TEGNFORKLARING

LEDNINGER:

Eksisterende

Planlagt

Rives/saneres

Vann

Felles

Spillvann

Overvann

Drensvann

SYMBOLER:

Kum

Kum m/brannventil

Sluk m/u sf

St.kran anm./reg.

Brannhydrant

Tilkobling/Ters

01	Endringer etter kommentarer fra kommunen.	13.01.21	AGRY	KNOY	PAUS
Revisjon	Rettelse	Dato	Tegnet	Kontrollert	Godkjent
Fase					



Rambøll Norge AS
Org. nr. 915 251 293
www.ramboll.no

Vestland fylkeskommune		DATO: 30.11.2020			
		TEGN: AGRY			
Reguleringsplan fv 245 Fosse - Moldekleiv Alver kommune		KONT: KNOY			
		Oppdragsnummer 1254			
VA-rammeplan - oversiktsteikning Eksisterende VA-anlegg		Dokumentansvarlig Knut Endre Øyri			
		Filnavn Lay_GH.dwg			
		Målestokk 1:2000			
Kompleks	Bygg	Etasje	Fag	System	Type
		Løpenummer	Prosjektfase	Revisjon	Status
		GH 003			01