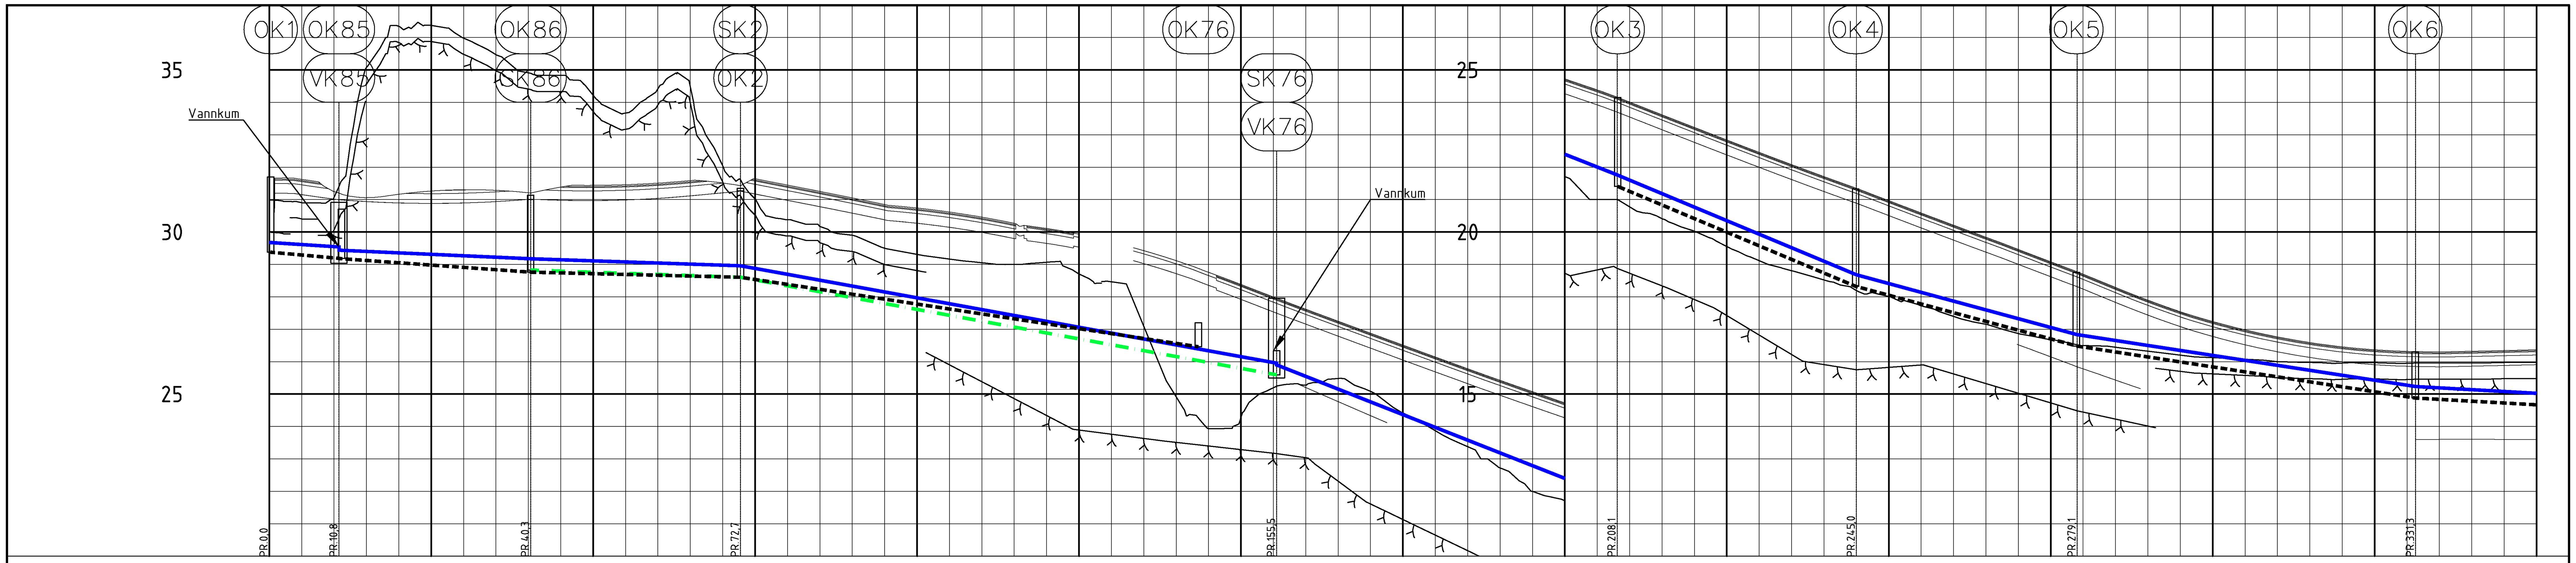

PROFIL NR.	0	25	50	75	100	125	150	175	200	225	250	275	300	325	350

Grunneier

Markslag

Grunnforhold

TERRENG H./TOPP VEGDEKKE:

30,99	31,62	31,25	31,06	31,16	31,26	31,30	31,29	31,21	31,38	31,44	31,46	31,51	31,58	31,51	31,64	31,45	31,25	31,05	30,85	30,74	30,61	30,46	30,27
30,11	28,70	28,46	29,42	29,11	28,75	28,35	27,96	27,62	27,25	26,88	26,51	26,14	25,78	24,26	25,09	24,74	24,38	24,01	23,61	23,22	22,84	22,45	22,08
21,71	21,35	20,97	20,59	20,21	19,84	17,03	19,08	18,70	18,29	17,90	17,54	17,24	16,98	16,76	16,59	16,46	16,36	16,32	16,30	16,32	16,34	16,37	

		PR.0,0–10,8	PR.10,8–40,3	PR.40,3–72,7	PR.72,7–155,5	PR.155,5–208,1	PR.208,1–245,0	PR.245,0–279,1	PR.279,1–331,3	PR.331,3–350
Hor.vinkelpunktavstand i m		10,8	29,6	32,4	82,8	52,6	36,9	34,1	52,2	44,5
Vannledning	Kumavstand i m	10,8	29,6	32,4	82,8	52,6	36,9	34,1	52,2	44,5
	Fall i ‰	-12,8	-8,9	-6,7	-36,3	-78,7	-83,5	-54,2	-30,6	-11,2
	Kote utv. topp	29,68 / 29,54	29,44 / 29,17	28,96	25,95	25,90 / 21,76	18,68	16,83	15,23	15,02
	Type og dim	315PE 100 SDR 11								
Spillvannsledning	Kumavstand i m			32,4	82,8					
	Fall i ‰			-6,8	-36,3					
	Kote innv. bunn			28,82 / 28,60	25,59					
	Type og dim			200Rødbrun PP SN8						
Overvannsledning	Kumavstand i m	10,9	29,2	32,4	70,7		36,7	34,1	52,3	44,5
	Fall i ‰	-18,0	-14,2	-4,8	-30,2		-84,0	-54,4	-30,7	-11,2
	Kote innv. bunn	29,38 / 29,18	28,76	28,60	28,60 / 26,46	21,41	18,32	16,48	14,88	14,67
	Type og dim	300DV_O SN8			200DV_O SN8		200DV_O SN8	250DV_O SN8		300DV_O SN8

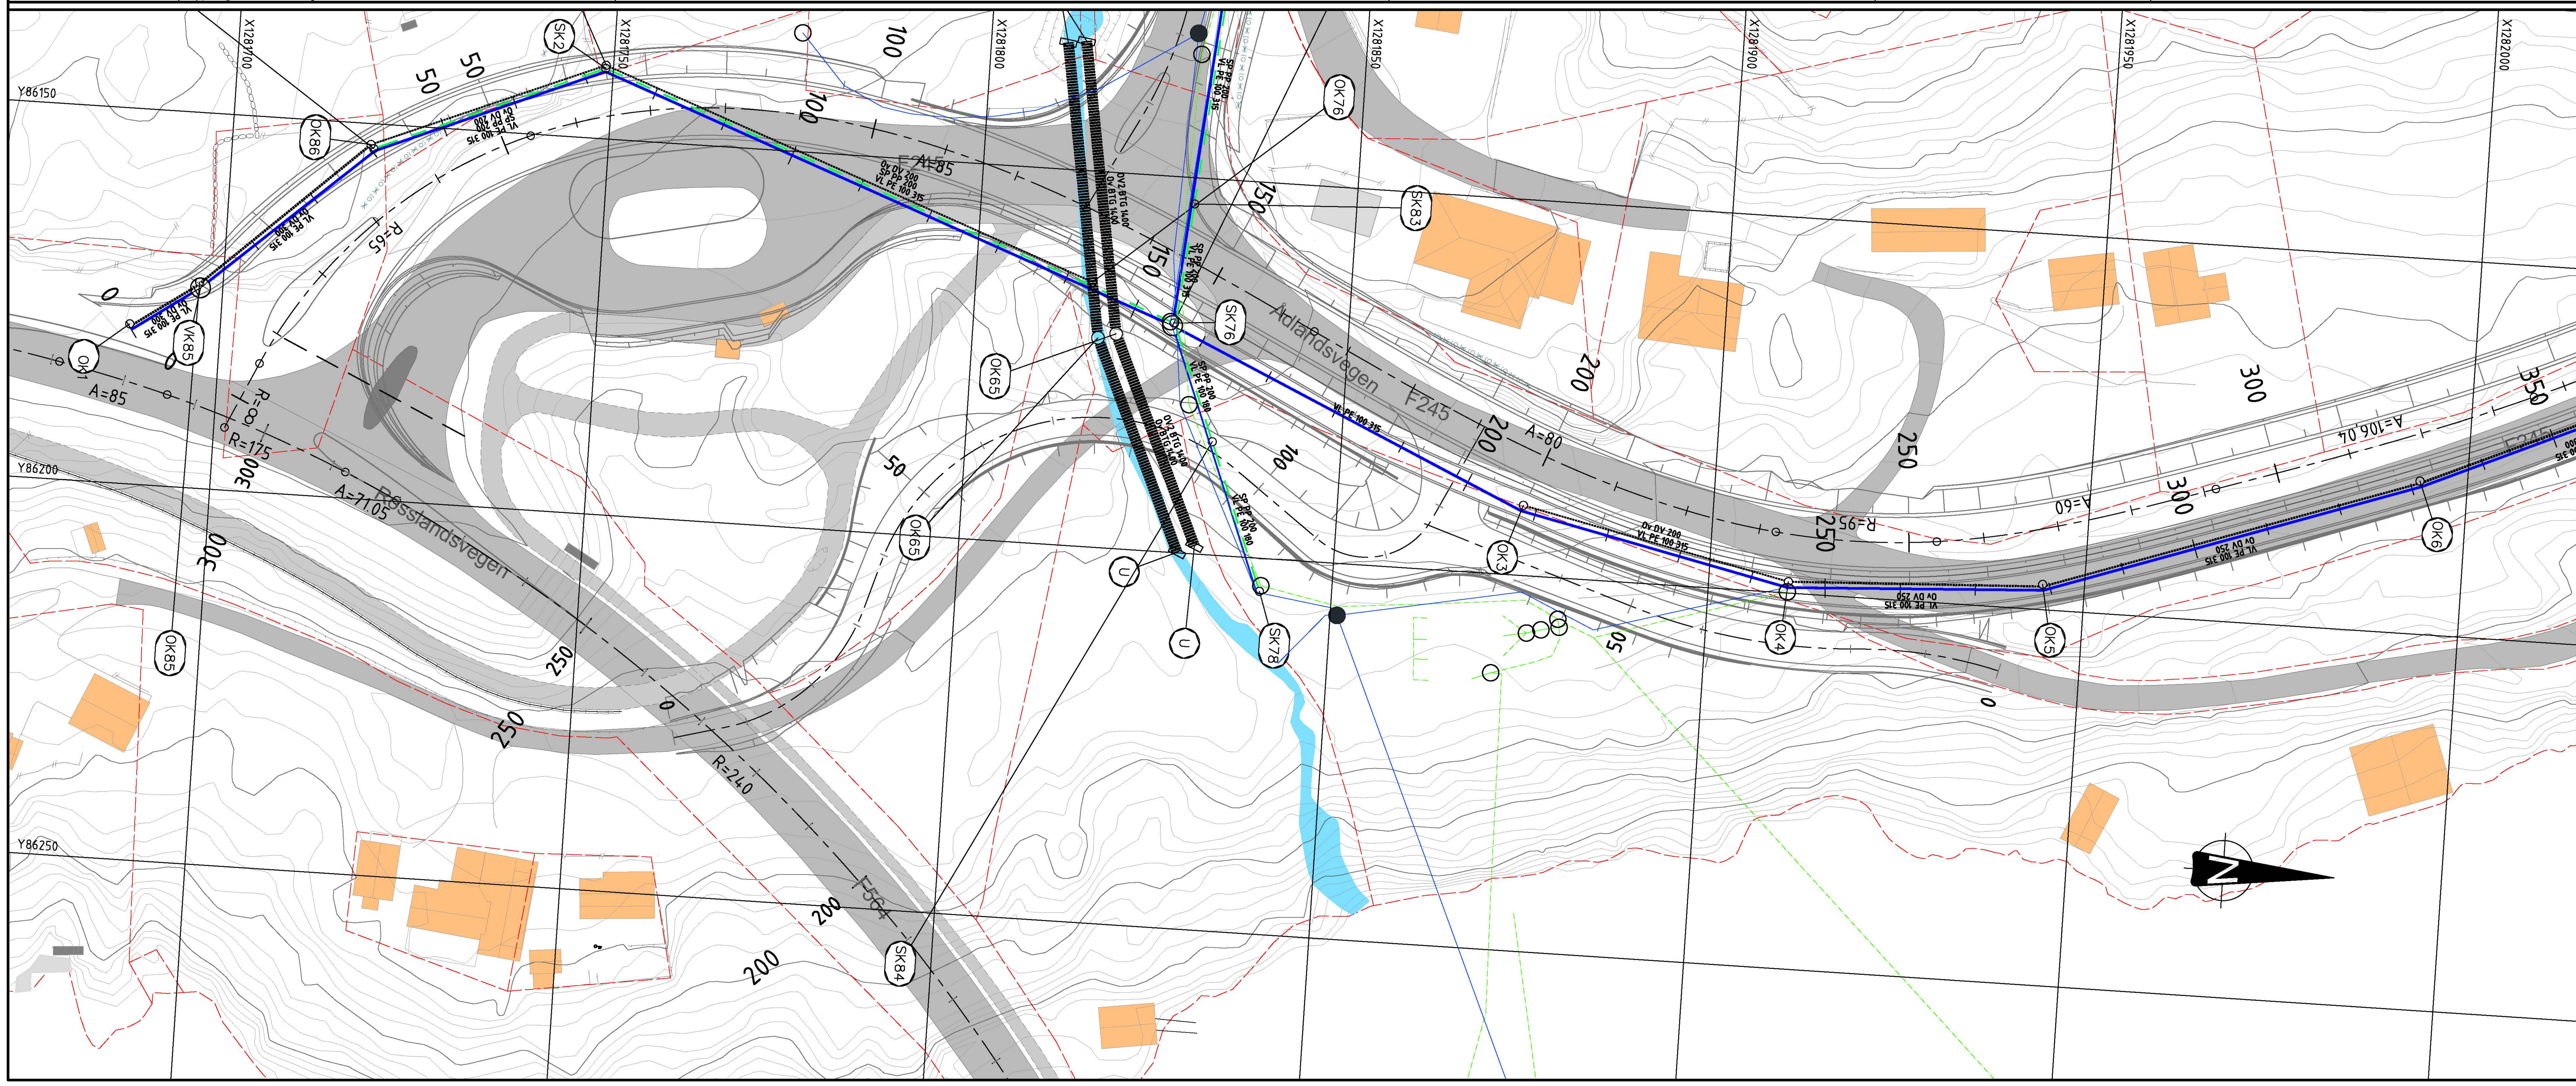

TEGNFORKLARING

LEDNINGER:	Eksisterende	Planlagt
Vann		
Spillvann		
Overvann		
SYMBOLER:		
Kum	○	●

Revisjon	Rettelse	Dato	Tegnet	Kontrollert	Godkjent
01	Etter kommentarar frå kommunen.	13.01.21	AGRY	KNOY	PAUS

Fase

RAMBØLL
Rambøll Norge AS
Org. nr. 915 251 293
www.ramboll.no

Vestland fylkeskommune

Reguleringsplan fv 245 Fosse - Moldekleiv
Alver kommune
Plan og profil - VA plan
Profil 0-350

DATO: 30.11.2020
TEGN: AGRY
KONT: KNOY
Oppdragsnummer: 1254
Dokumentansvarlig: Knut Endre Øyri
Filnavn: Lay_GH-200.dwg
Målestokk: 1:500

Kompleks	Bygg	Etasje	Fag	System	Type	Løpenummer	Prosjektfase	Revisjon	Status
					GH	200		01	