


PROFIL NR.		1400	1425	1450	1475	1500	1525	1550	1575	1600	1625	1650	1675	1700	1725	1750	
TERRENG H./TOPP VEGDEKKE		13,76	13,74	13,73	13,71	13,69	13,68	13,66	13,65	13,64	13,62	13,61	13,57	13,52	13,46	13,37	13,20
Hor. vinkelpunktavstand i m			85,1		86,5		86,5		21,1		24,6		91,4		32,9		118,7
Vannledning	Kumavstand i m		85,1		86,5		21,1		24,6		91,4		32,9		118,7		118,7
	Fall i ‰		-11,2		-17,9		-9,5		40,6		31,2		10,6		-4,2		-4,2
Spillvannledning	Kote utv. topp	11,20		10,68		9,18	9,13	8,99	8,53	9,98	9,33		12,78	12,78	13,18	13,13	12,98
	Type og dim			315PE 100 SDR 11	63PE 100 SDR 11	315PE 100 SDR 11	315PE 100 SDR 11	315PE 100 SDR 11	315PE 100 SDR 11	315PE 100 SDR 11	315PE 100 SDR 11	315PE 100 SDR 11	315PE 100 SDR 11	315PE 100 SDR 11	315PE 100 SDR 11	315PE 100 SDR 11	315PE 100 SDR 11
Overvannledning	Kumavstand i m		85,1		86,5		21,1		24,6		91,4		32,9		118,7		118,7
	Fall i ‰		-11,2		-17,9		-9,5		40,6		31,2		10,6		-4,2		-4,2
Overvannledning	Kote innv. bunn	10,84		10,33		8,78	8,58	8,58	8,58	9,80	9,33		10,75	10,75	11,08	11,08	11,59
	Type og dim			160Redbrun PP SN8		160Redbrun PP SN8		160Redbrun PP SN8		160Redbrun PP SN8		315PE 100 SDR 11		315PE 100 SDR 11		315PE 100 SDR 11	315PE 100 SDR 11
Type og dim								300DV_0 SN8									

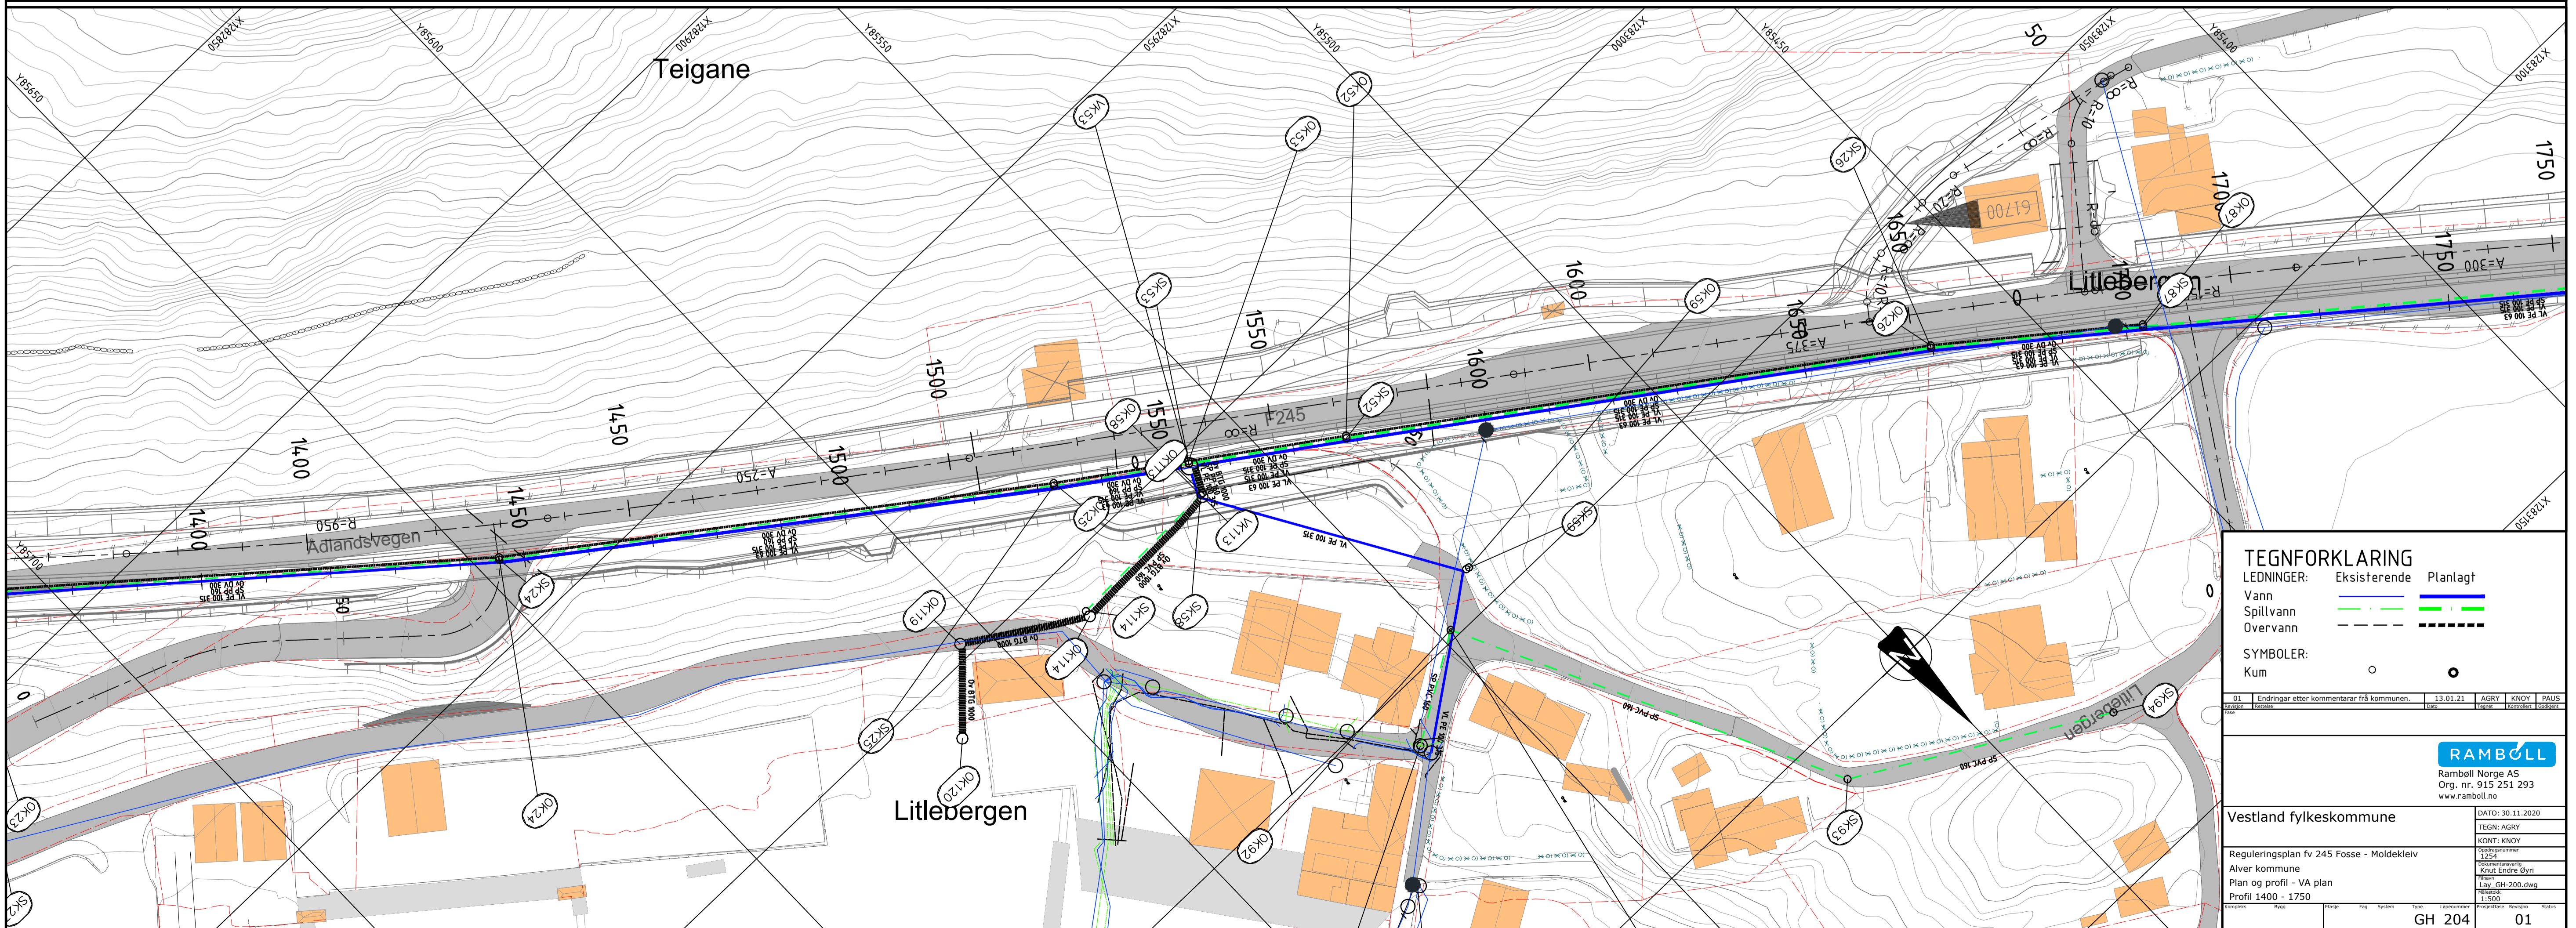

**TEGNFORKLARING**

LEDNINGER: Eksisterende (dashed line), Plantlagt (solid line)

Vann: (solid blue line), Spillvann: (dashed green line), Overvann: (dashed black line)

SYMBOLER: Kum (circle with dot)

01 Endringer etter kommentarer fra kommunen

13.01.21 AGRY KNOY PAUS

**RAMBOLL**  
Ramboll Norge AS  
Org. nr. 915 251 293  
www.ramboll.no

Vestland fylkeskommune

Reguleringsplan fv 245 Fosse - Moldekleiv  
Plan og profil - VA plan  
Profil 1400 - 1750

DATO: 30.11.2020  
TEGN: AGRY  
KONT: KNOY  
1254  
Knut Endre Byri  
Lay: GH-200.dwg  
1:500

GH 204 01