


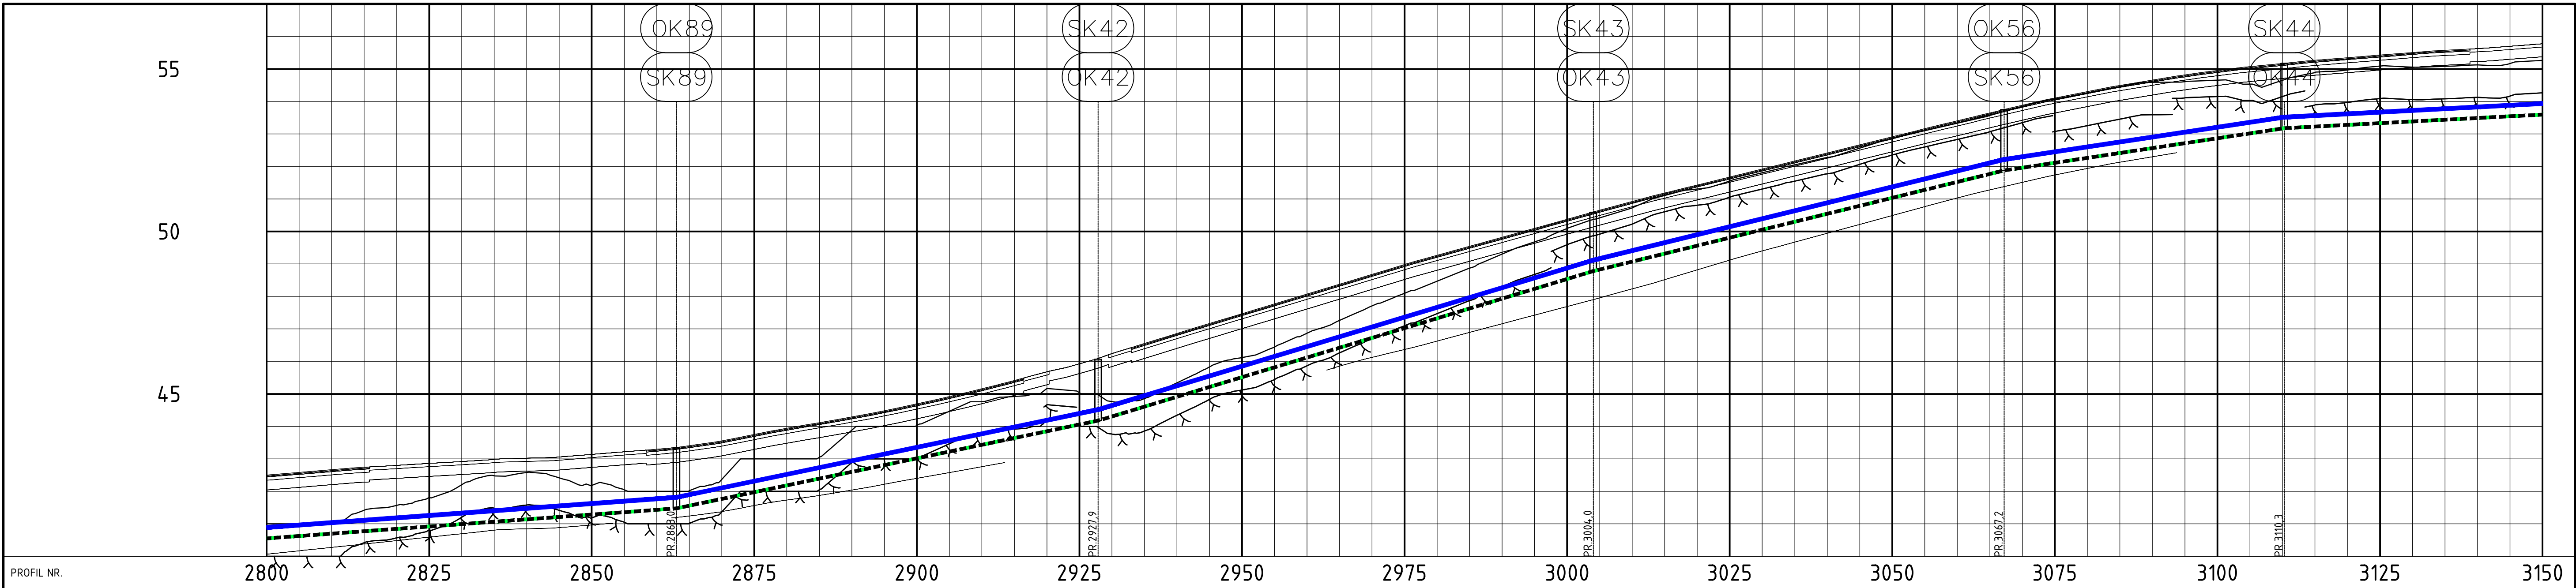

PROFIL NR.		2800	2825	2850	2875	2900	2925	2950	2975	3000	3025	3050	3075	3100	3125	3150	
Grunneier	
Markslag	
Grunnforhold	
TERRENG H./TOPP VEGDEKKE		42,50	42,58	42,67	42,74	42,80	42,86	42,92	42,98	43,02	43,06	43,14	43,22	43,30	43,40	43,55	43,75	43,94	44,11	44,29	44,48	44,69	44,92	45,16	45,41	45,68	45,93	46,24	46,55	46,86	47,17	47,47	47,77	48,07	48,37	48,68	48,98	49,27	49,54	49,82	50,10	50,37	50,65	50,92	51,18	51,43	51,67	51,92	52,17	52,41	52,66	52,91	53,16	53,40	53,65	53,88	54,10	54,30	54,49	54,66	54,82	54,95	55,07	55,17	55,27	55,35	55,43	55,51	55,58	55,63	55,70	55,78																				
Hor. vinkelpunktavstand i m	
Vannledning	Kumovstand i m	
	Fall i ‰	
	Kote utv. topp	40,88	40,91														41,88	41,83														44,58	44,53														49,18	49,13														52,28	52,23														55,58	55,53														59,98
	Type og dim	3x3PE 100 SDR 11															3x3PE 100 SDR 11															3x3PE 100 SDR 11															3x3PE 100 SDR 11															3x3PE 100 SDR 11															3x3PE 100 SDR 11															
Spillvannsledning	Kumovstand i m	
	Fall i ‰	
	Kote innv. bunn	40,55														41,48														44,18														48,78														51,88														55,18														58,60						
	Type og dim	315Rødbrun PVC SN8															315Rødbrun PVC SN8															315Rødbrun PVC SN8															315Rødbrun PVC SN8															315Rødbrun PVC SN8															315Rødbrun PVC SN8															
Overvannsledning	Kumovstand i m	
	Fall i ‰	
	Kote innv. bunn	40,55														41,48														44,18														48,78														51,88														55,18														58,60						
	Type og dim	300DV_D SN8															300DV_D SN8															300DV_D SN8															300DV_D SN8															300DV_D SN8															300DV_D SN8															