
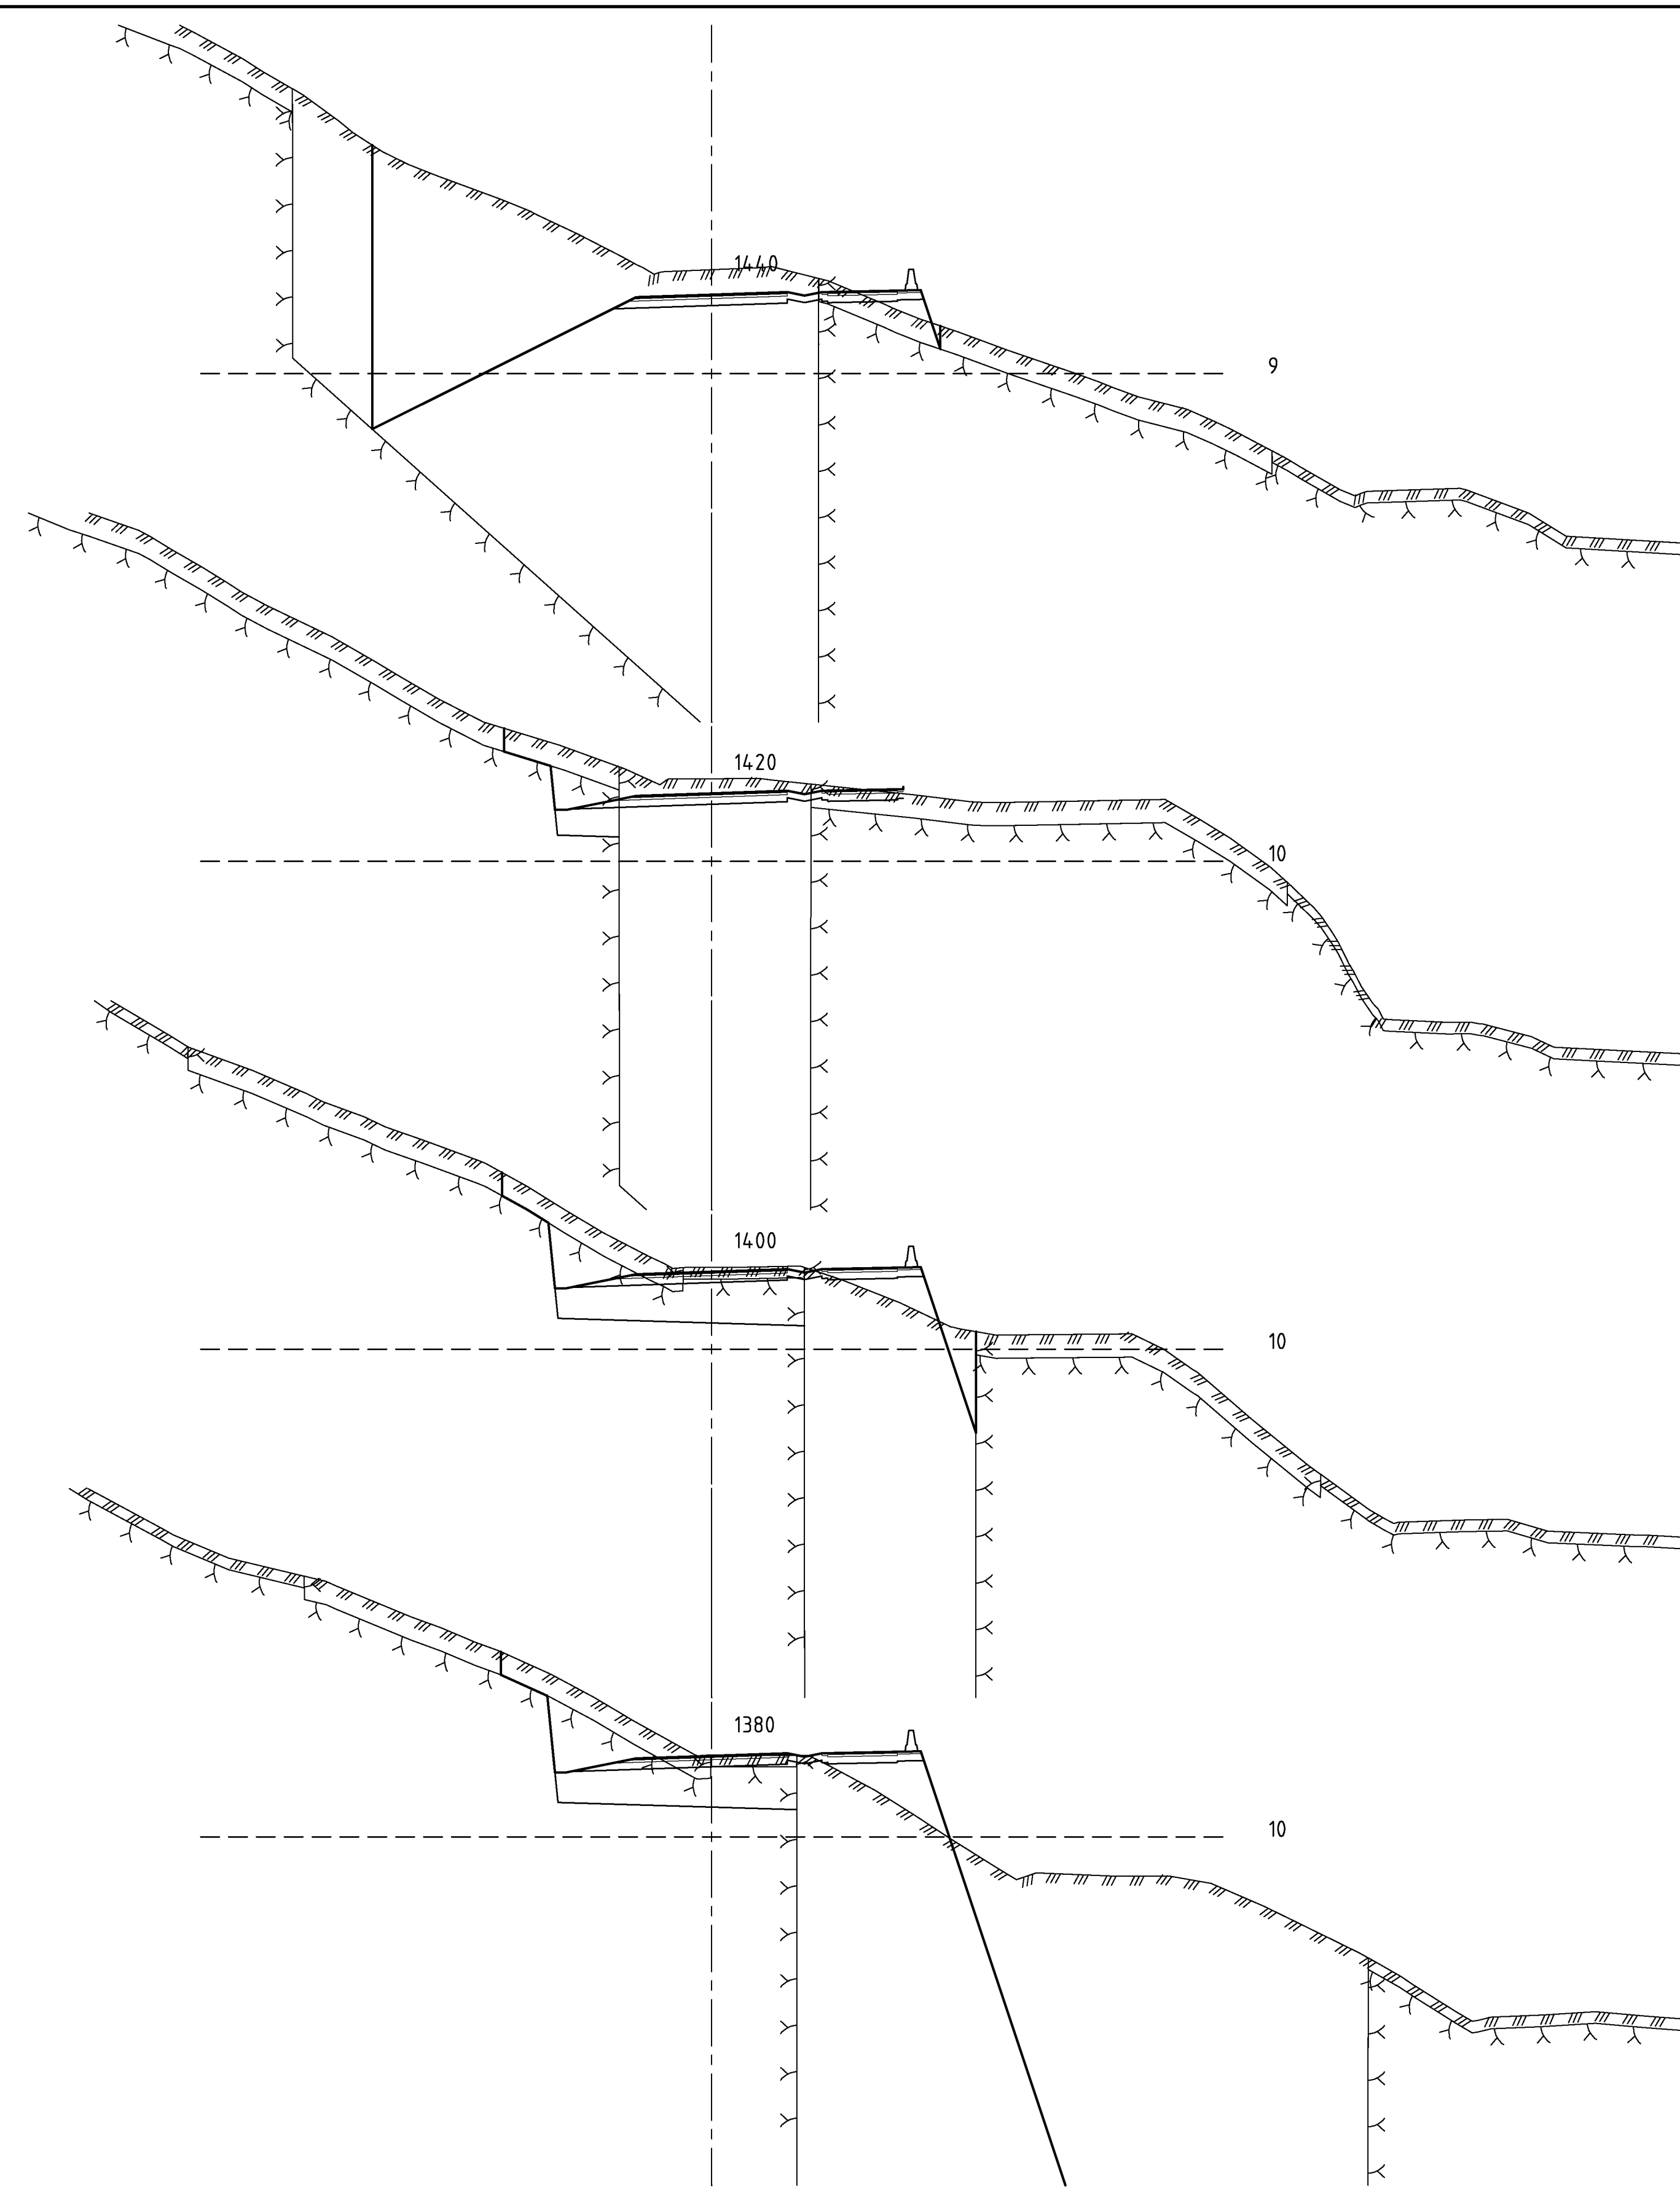


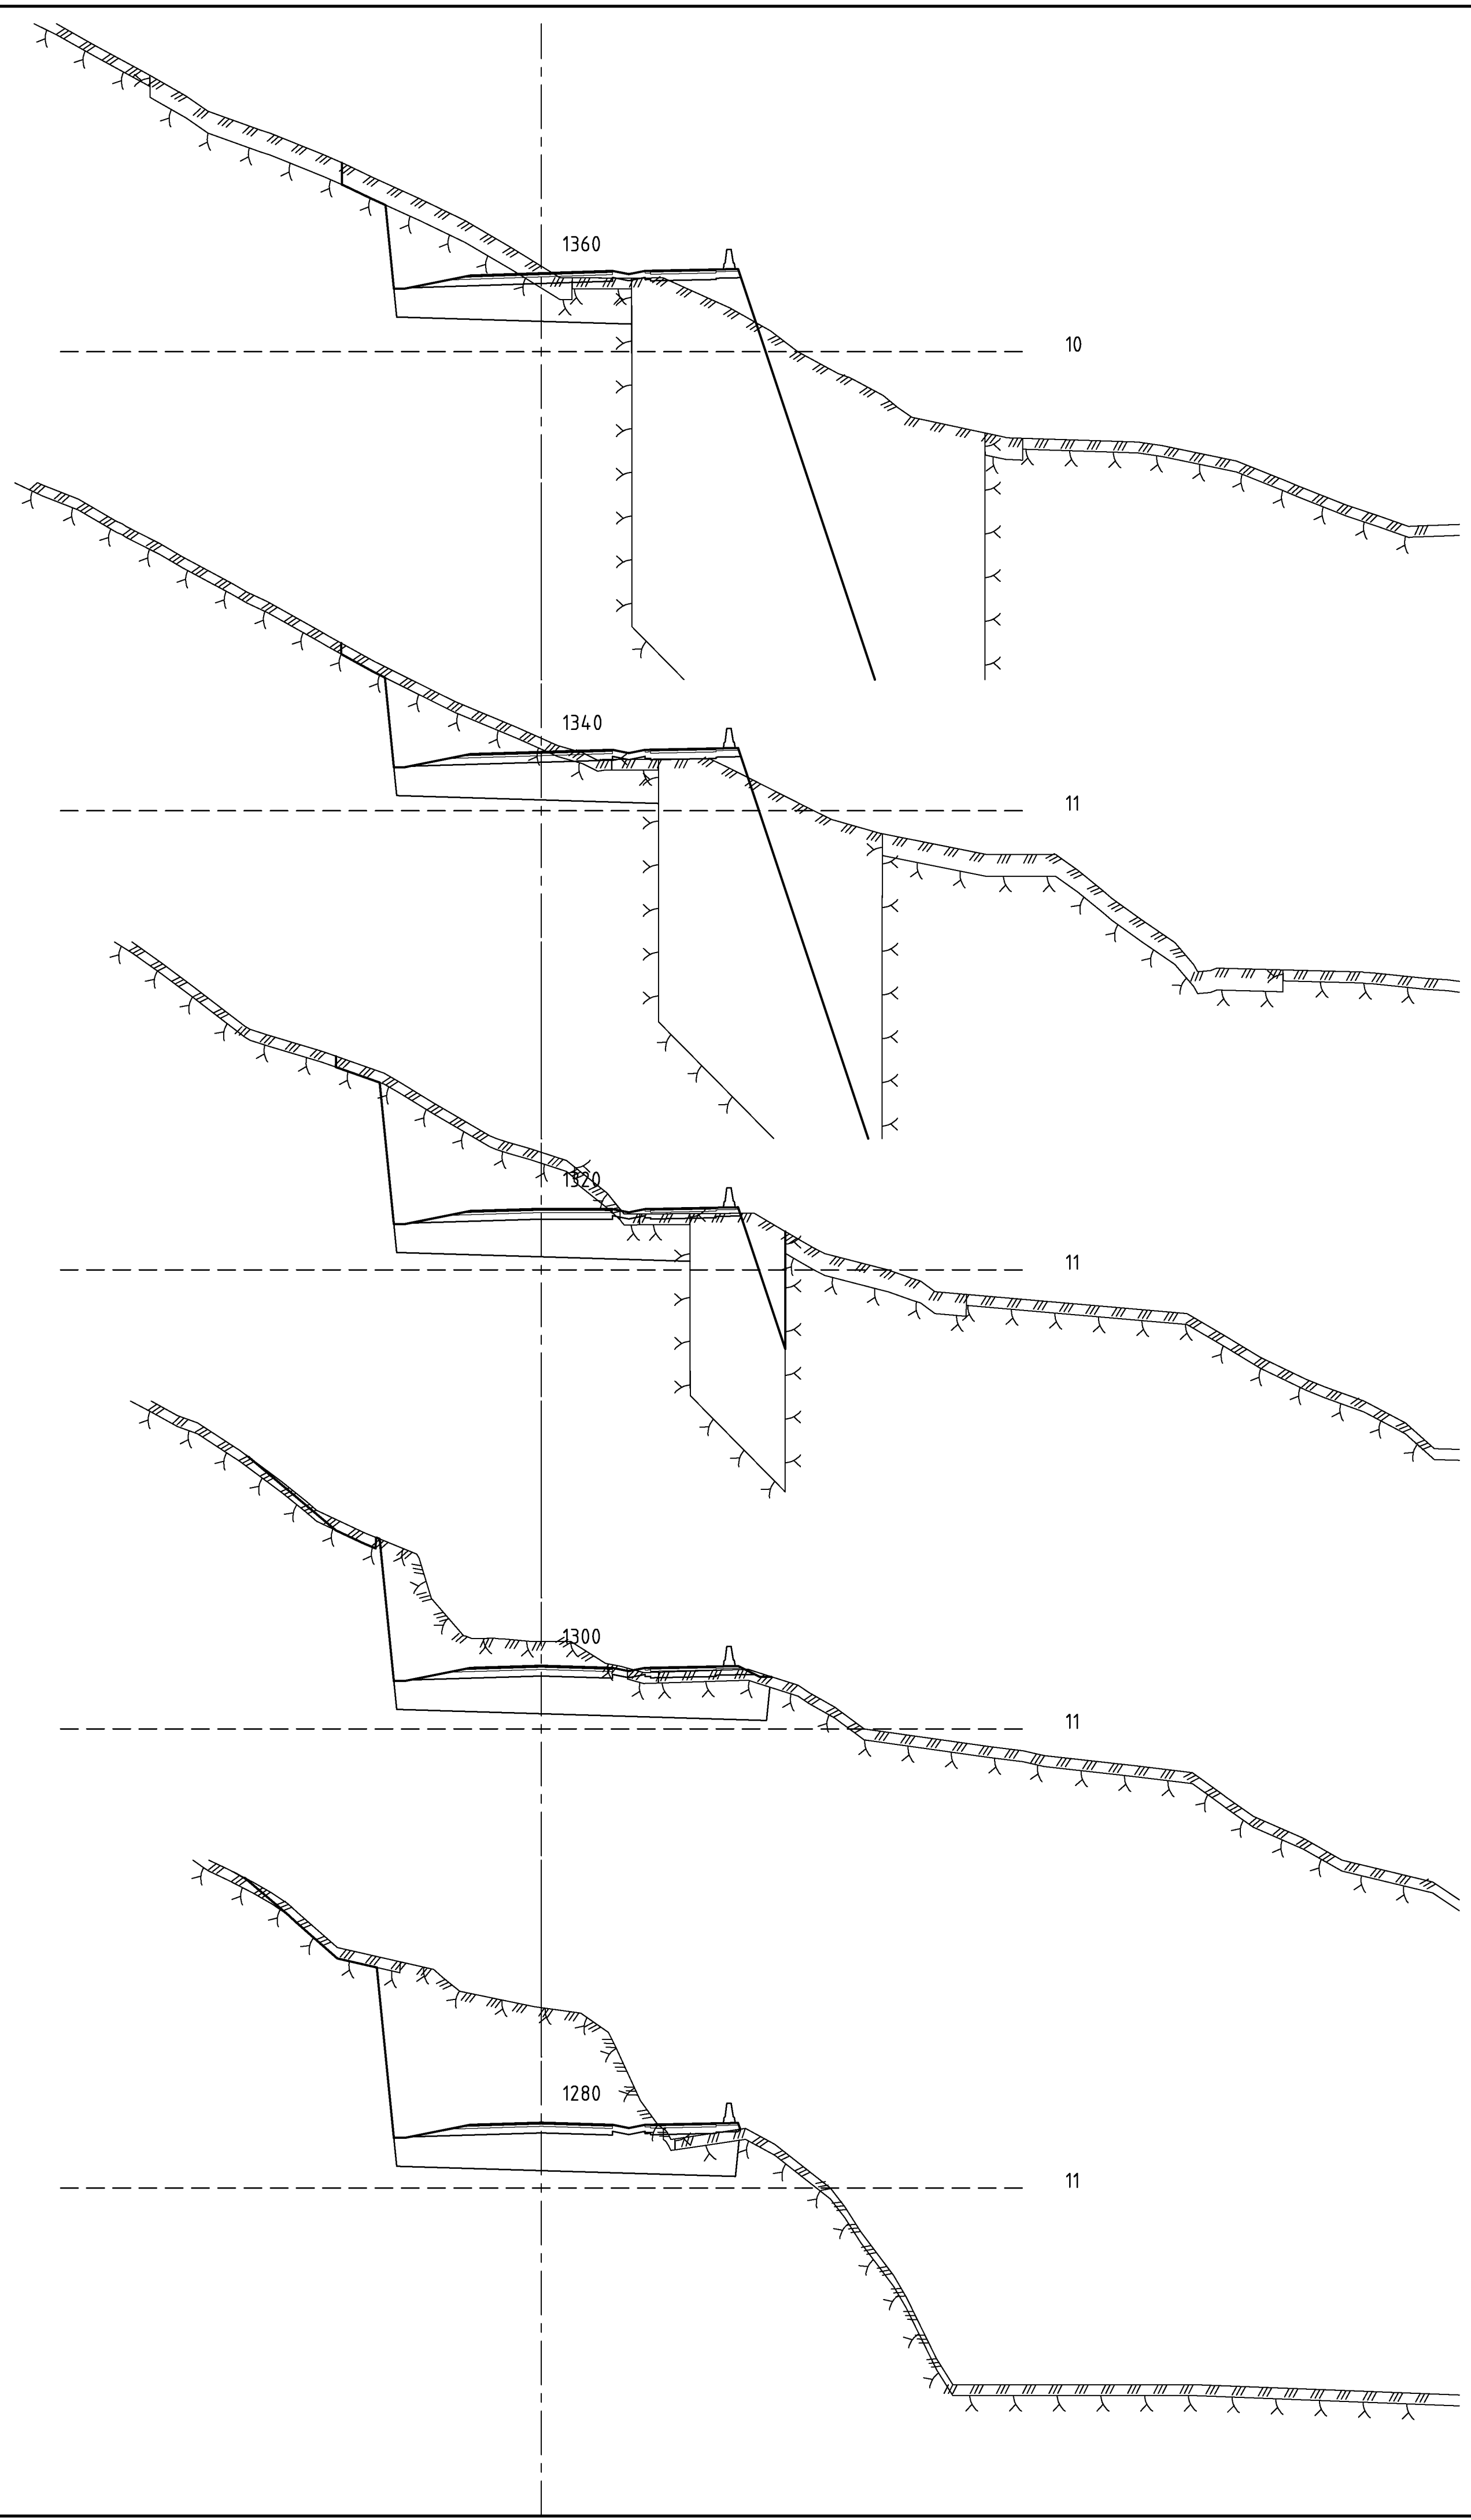

Revisjon	Revisjonen gjelder				Utarb	Kontr	Godkjent	Rev. dato
 Statens vegvesen Reguleringsplan for fv. 245 Fosse – Moldekleiv Meland kommune Tverrprofiler Vegmodell 10000 Profil 1280-1440					Tegningsdato		31.10.2018	
					Bestiller		Eva-Beate R. Torsvik	
					Region for		Region vest	
					Produsert av		CONSTRADA AS	
					Prosjektnummer		305692	
					Prosjektfase			
					Arkivreferanse		Lay_U_10000	
					Målestokk A1-format		1:200	
					Koordinatsystem		EUREF89UTM/NN2000	
Utarbeidet av	Kontrollert av	Godkjent av	Konsulentarkiv	Tegningsnummer / revisjonsbokstav		U10000_008		
ML	PVS	-	1254					