


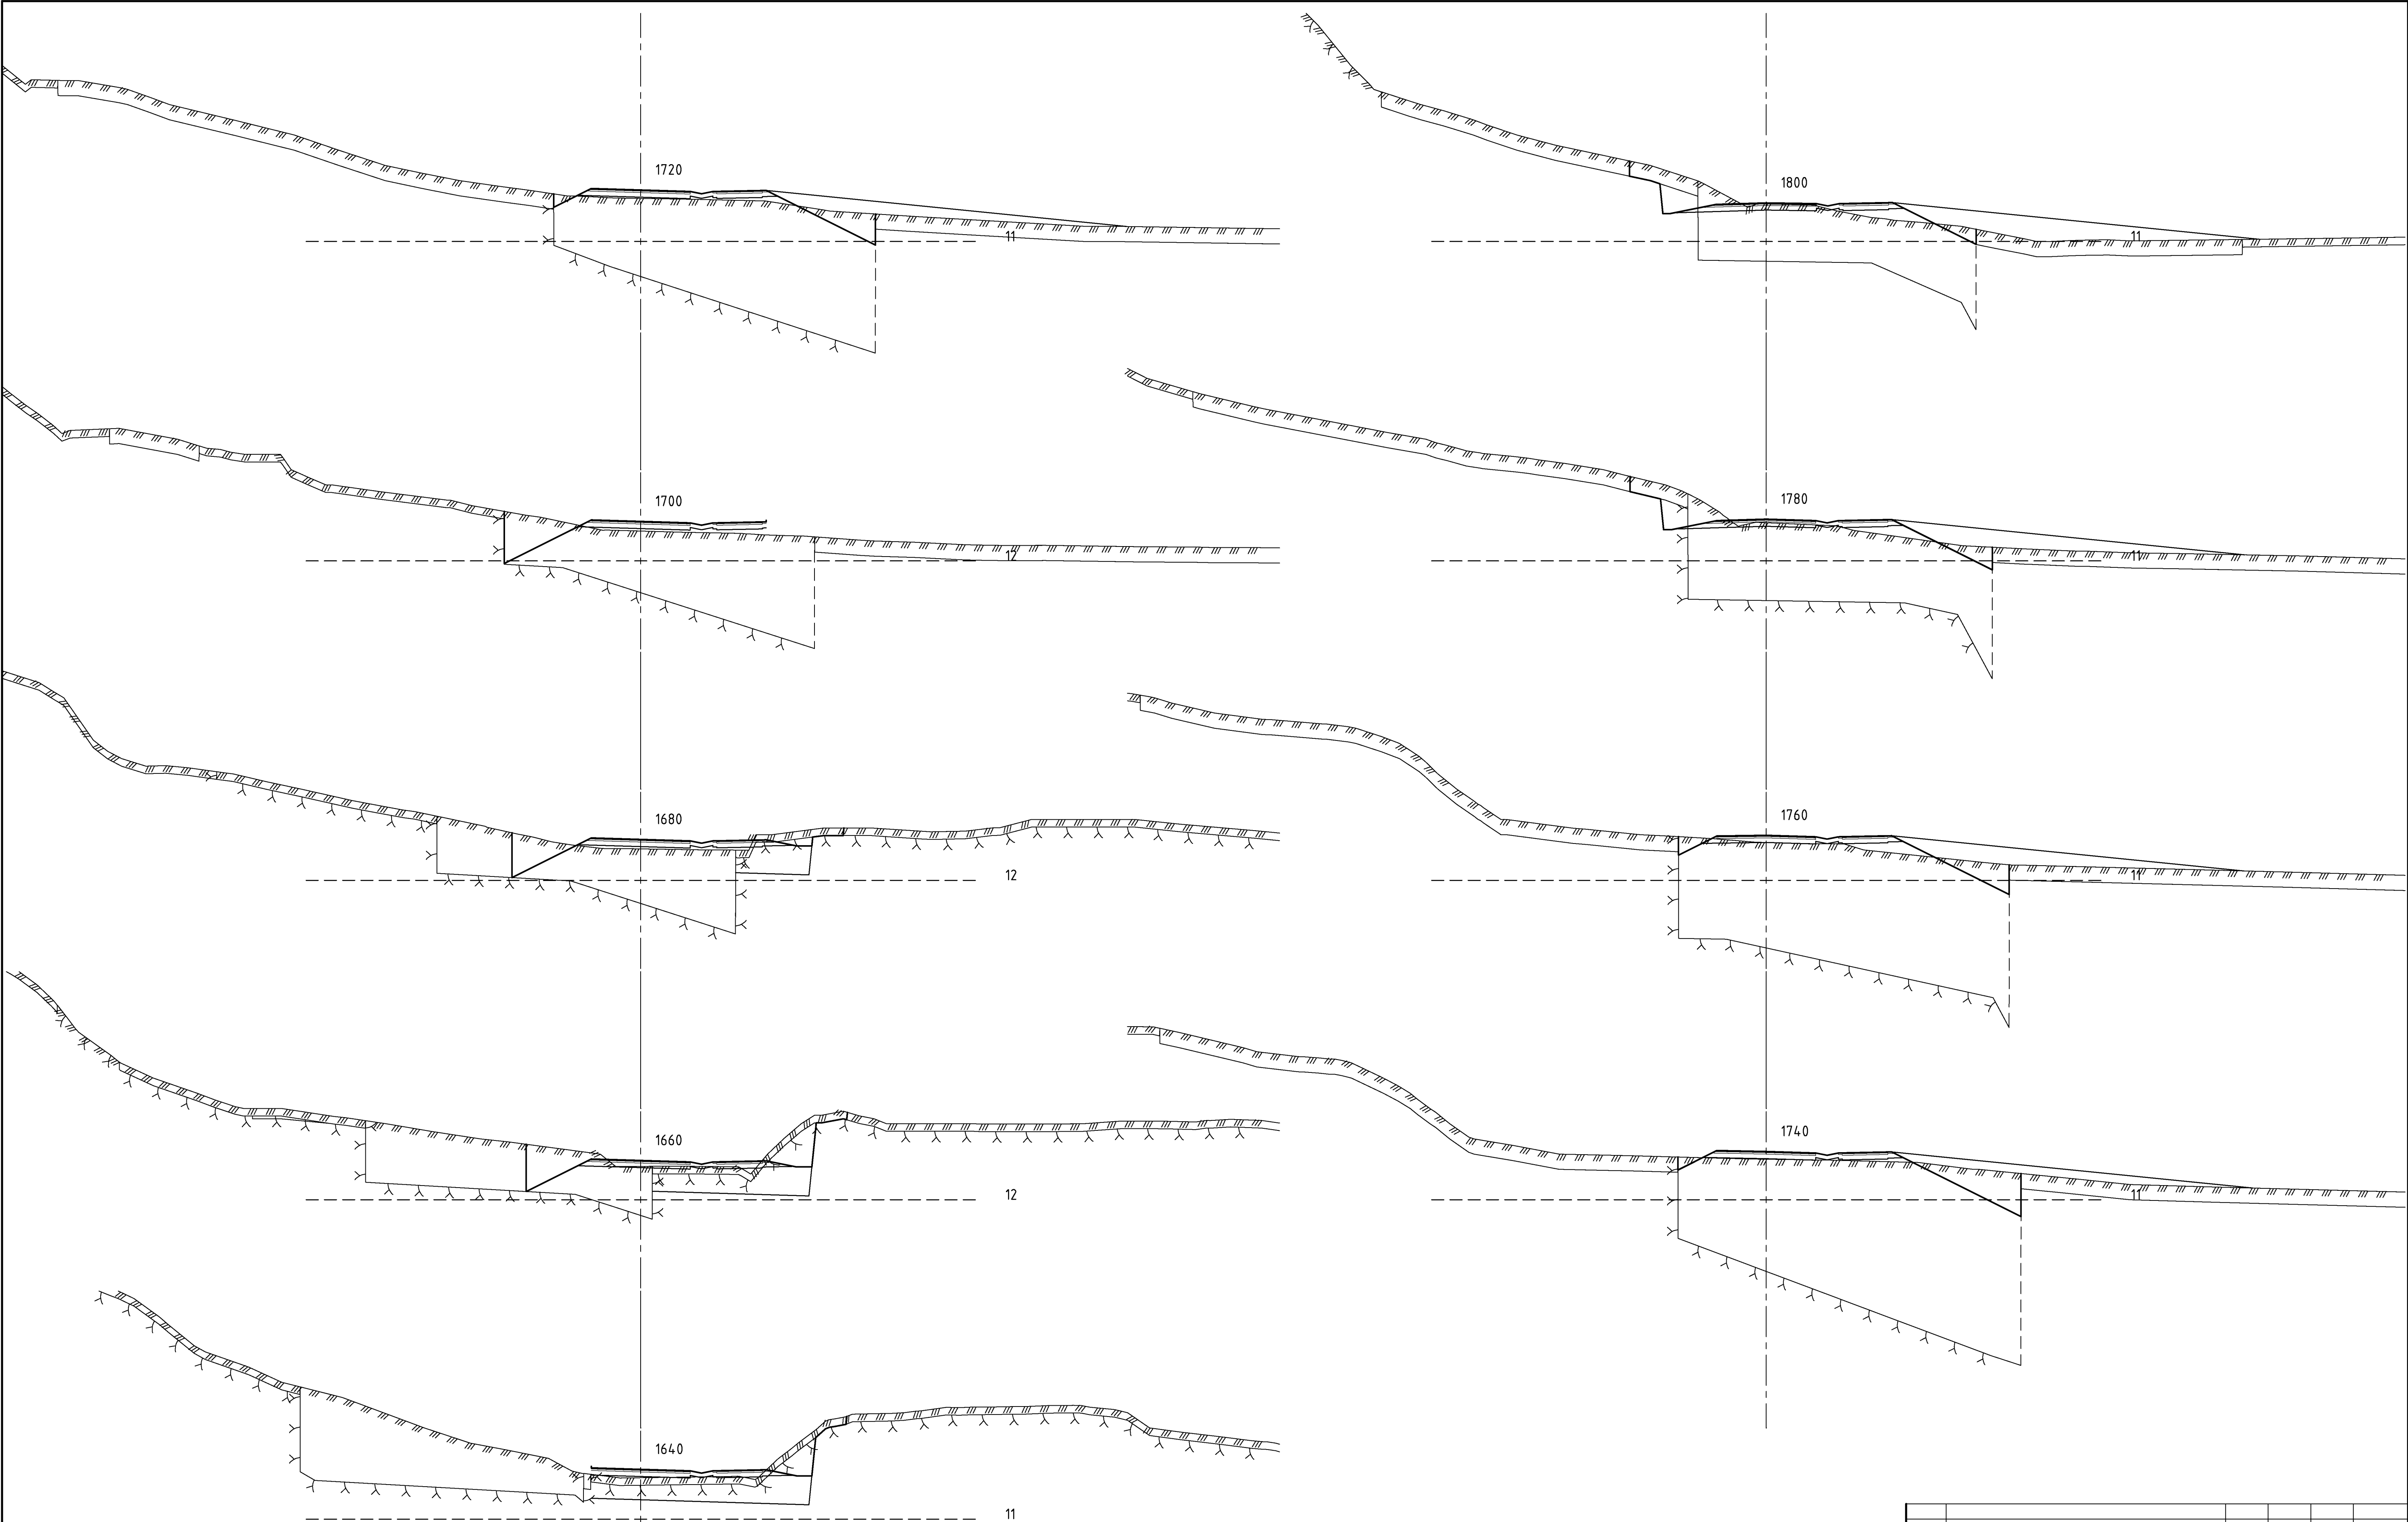

Revisjon	Revisjonen gjelder			Utarb	Kontr	Godkjent	Rev. dato	
 Statens vegvesen Reguleringsplan for fv. 245 Fosse - Moldekleiv Meland kommune Tverrprofiler Vegmodell 10000 Profil 1640-1800				Tegningsdato		31.10.2018		
				Bestiller		Eva-Beate R. Torsvik		
				Produsert for		Region vest		
				Produsert av		CONSTRADA AS		
				Prosjektnummer		305692		
				Prosjektfasenummer				
				Arkivreferanse		Lay_U_10000		
				Målestokk A1-format		1:200		
				Koordinatsystem		EUREF89UTM/NN2000		
				Utarbeidet av		Kontrollert av		
				ML		PVS		
				Godkjent av		Konsulentarkiv		
				-		1254		
						Tegningsnummer /		
						revisjonsbokstav		
						U10000_010		