


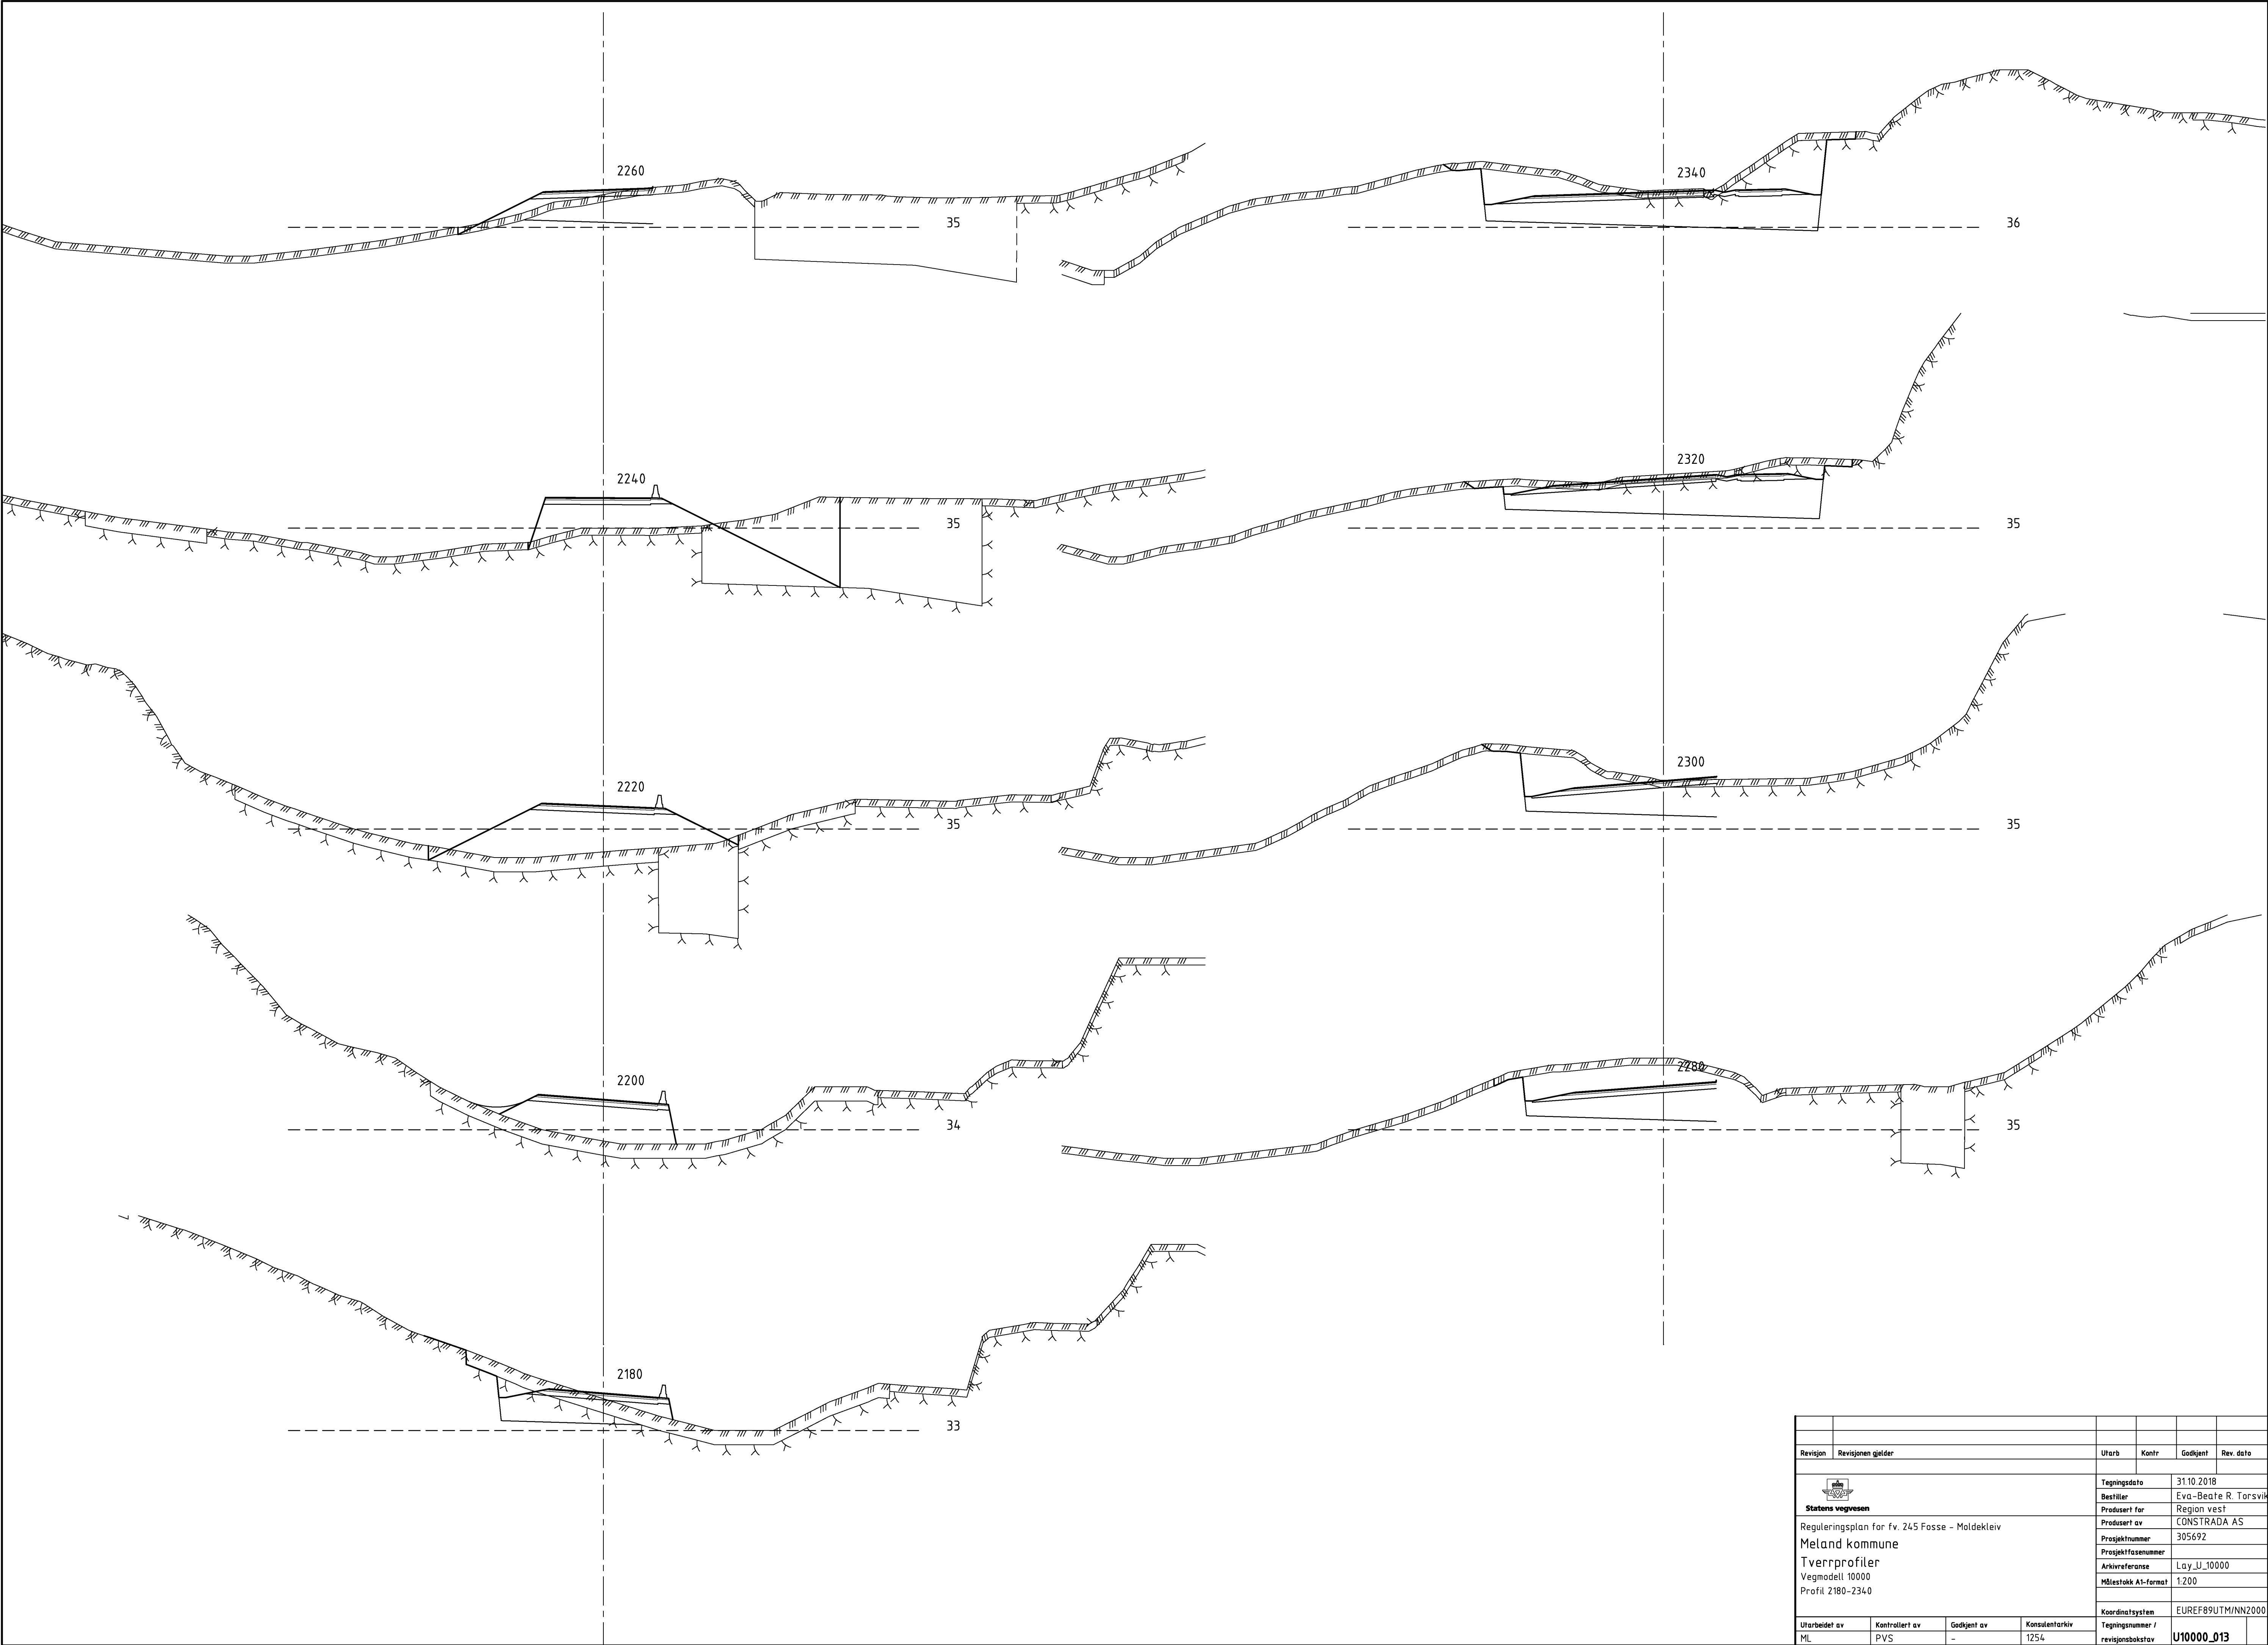

Revisjon	Revisjonen gjelder			Utarb	Kontr
				Godkjent	Rev. dato
 Statens vegvesen Reguleringsplan for fv. 245 Fosse - Moldekleiv Meland kommune Tverrprofiler Vegmodell 10000 Profil 2180-2340			Tegningsdato		31.10.2018
			Bestiller		Eva-Beate R. Torsvik
			Produsert for		Region vest
			Produsert av		CONSTRADA AS
			Prosjektnummer		305692
			Prosjektfasenummer		
			Arkivreferanse		Lay_U_10000
			Målestokk A1-format		1:200
			Koordinatsystem		EUREF89UTM/NN2000
Utarbeidet av		Kontrollert av	Godkjent av	Konsulentarkiv	
ML		PVS	-	1254	
			Tegningsnummer / revisjonsbokstav		U10000_013