


PROFIL NR.	0	25	50	75	100	125	150	175	200	225	250	275	300	325	350	375																														
HOR.KURV.						R=∞	
BREDDUUTV.	
TVERRFALL	
H.k.j.b.k.	0%	2.0%	3.0%	
V.k.j.b.k.	
PROFIL H.	13.24	13.36	13.35	13.42	13.63	14.0	14.5	15.0	15.5	16.0	16.5	17.0	17.5	18.0	18.5	19.0	20.0	20.5	21.0	21.5	21.9	22.3	22.6	22.9	23.2	23.5	23.7	23.9	24.0	24.3	24.4	24.6	24.8	24.9	25.0	25.2	25.4	25.6	25.8	26.0	26.2	26.4	26.6	26.8		
TERRENG H.	13.24	13.37	13.35	13.42	13.63	14.1	14.5	15.0	15.5	16.0	16.5	17.0	17.5	18.0	18.5	19.0	20.0	20.5	21.0	21.5	21.9	22.3	22.6	22.9	23.2	23.5	23.7	23.9	24.0	24.3	24.4	24.6	24.8	24.9	25.0	25.2	25.4	25.6	25.8	26.0	26.2	26.4	26.6	26.8		
OVERBYGN.T.		70CM		70CM		70CM		70CM		70CM		70CM		70CM		70CM		70CM		70CM		70CM		70CM		70CM		70CM		70CM		70CM		70CM		70CM		70CM		70CM		70CM		70CM		70CM

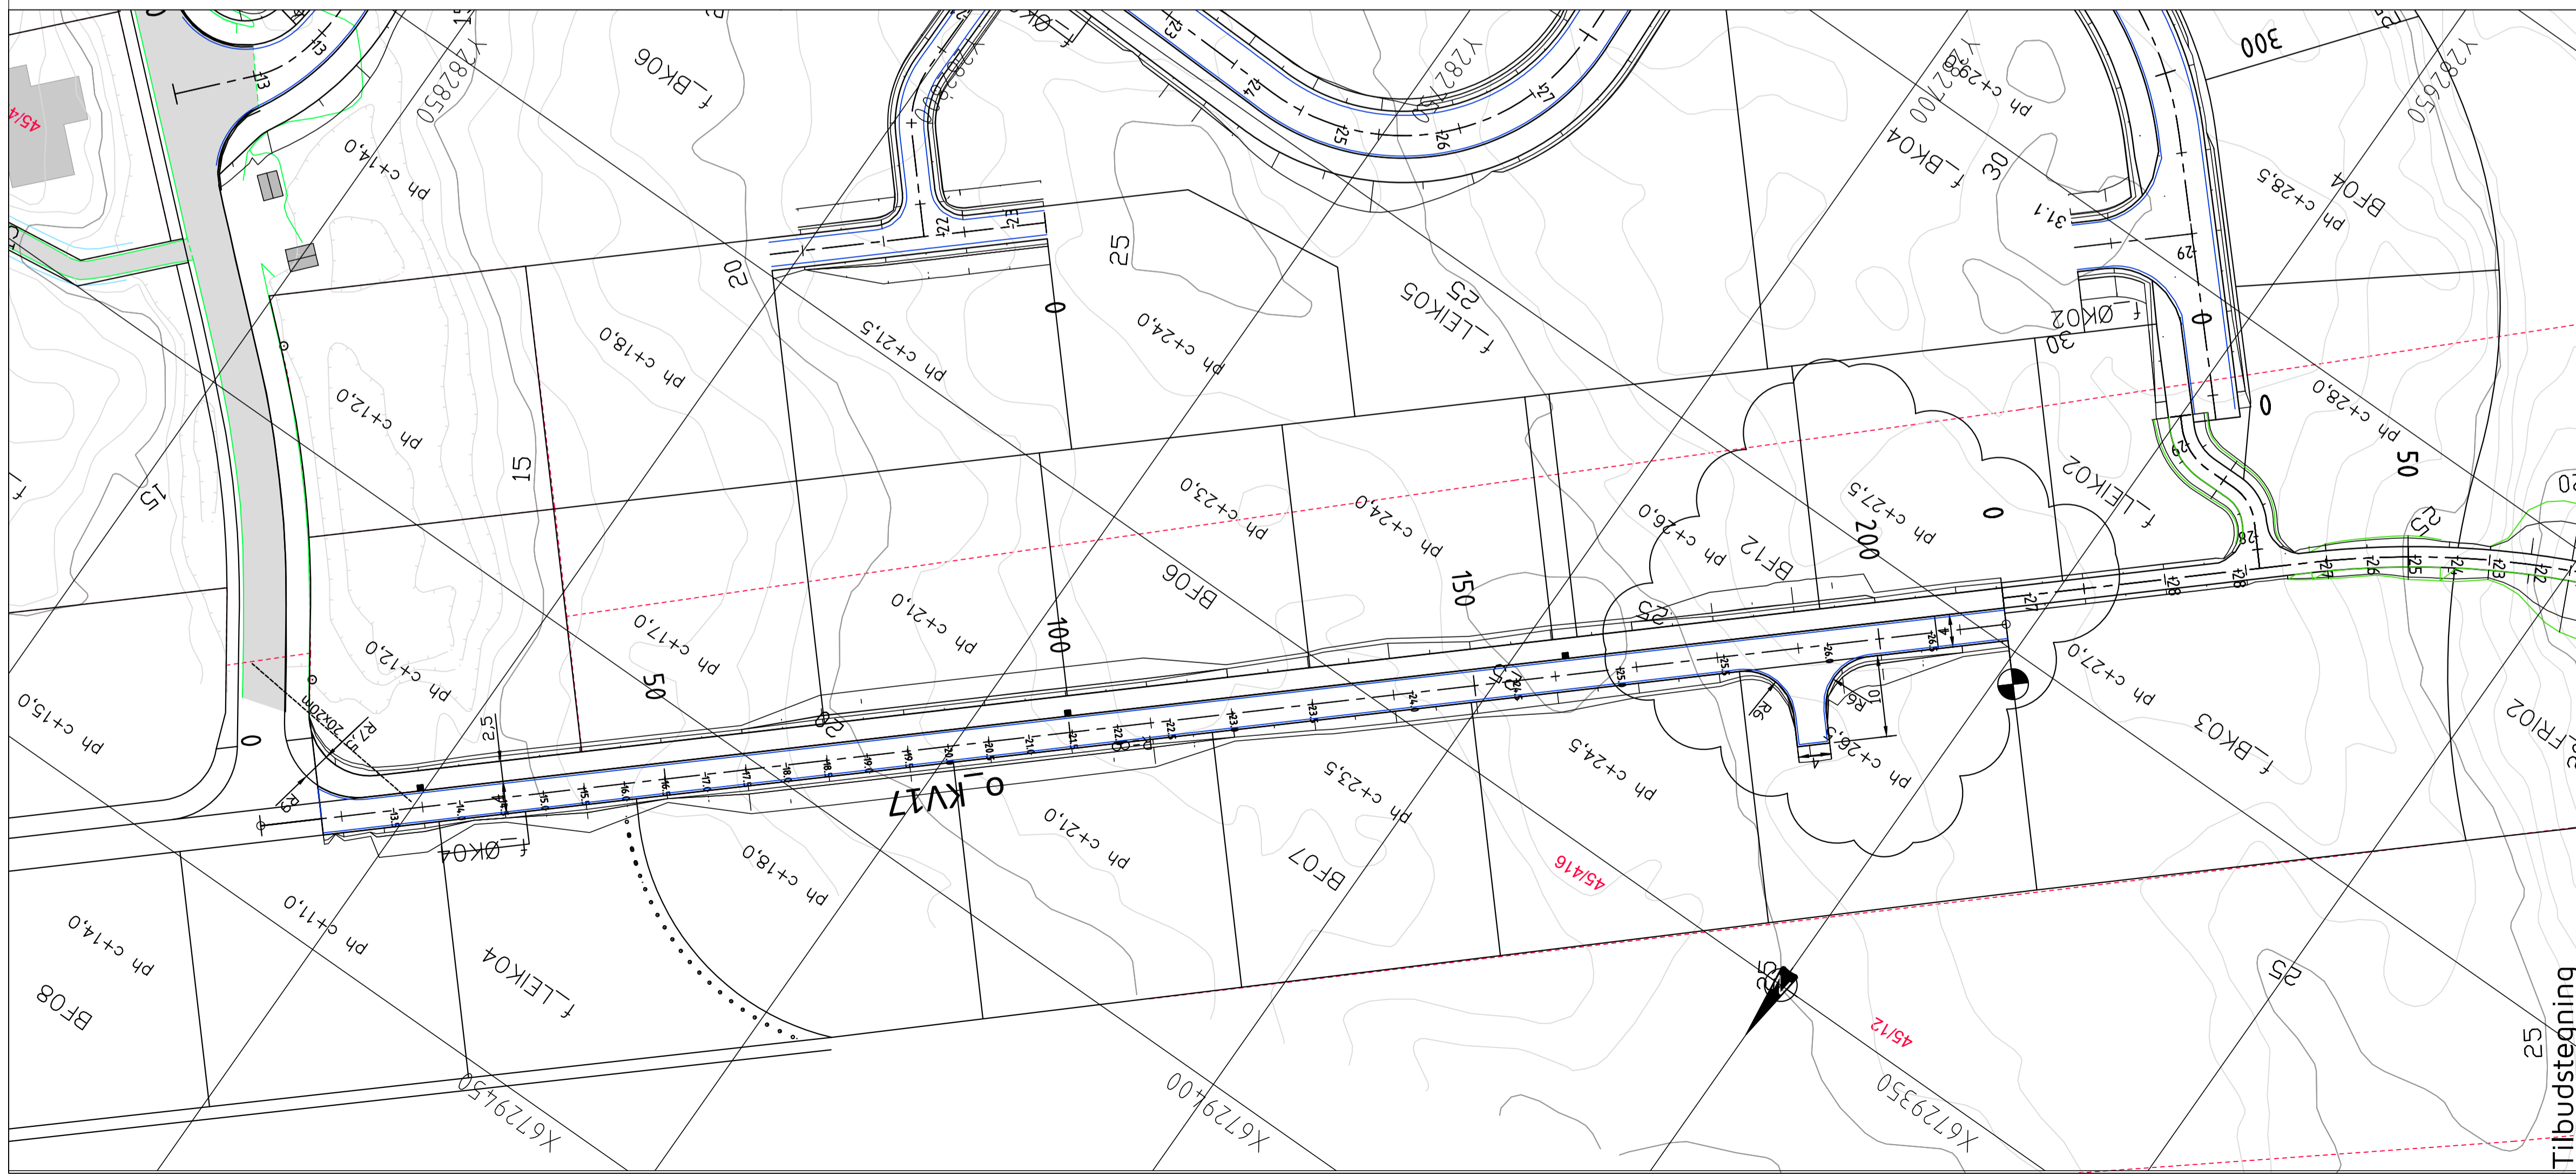

**TEGNFORKLARING**

- Vegskjæring
- Grøftebunn
- Senterlinje
- Kjørebaneant
- Skulderkant
- Vegfylling
- Profilnummer
- Fortauskant
- Friskt
- Eiendomsgrænse
- Vegsluk m/kjeftesluk og frontrist
- Eks. eiendomsgrænser
- Eksisterende vei
- Eksisterende mur
- Eksisterende rekkverk
- Eksisterende gjerde
- ph c+29,0 Planeringshøyde angitt i reguleringsplan
- Entreprisegrænse

A	18.01.21	ANH	Snuhammer i ende av veg KV17, ca. profil 190.
Rev.	Dato	Sign.	Revisjonen gjelder
Oppdragsgiver			
Langhøyane AS			
Prosjekt			
Måner, Langhøyane. Byggetrinn 3			
Plan- og lengdeprofil veg KV17			
Tegn.	Kontr.	Godk.	
BN	ANH	ANH	
Date:			27.10.2020
Målestokk:			1:500/100
Formater:			A1
Prosjekt:			20001
Tegningsnr.:			C01
Rev.:			A

Kanalveien 5  
5068 Bergen  
Tlf. 55 59 82 60  
e-post: post@haugenvva.no

Tilbudstegning