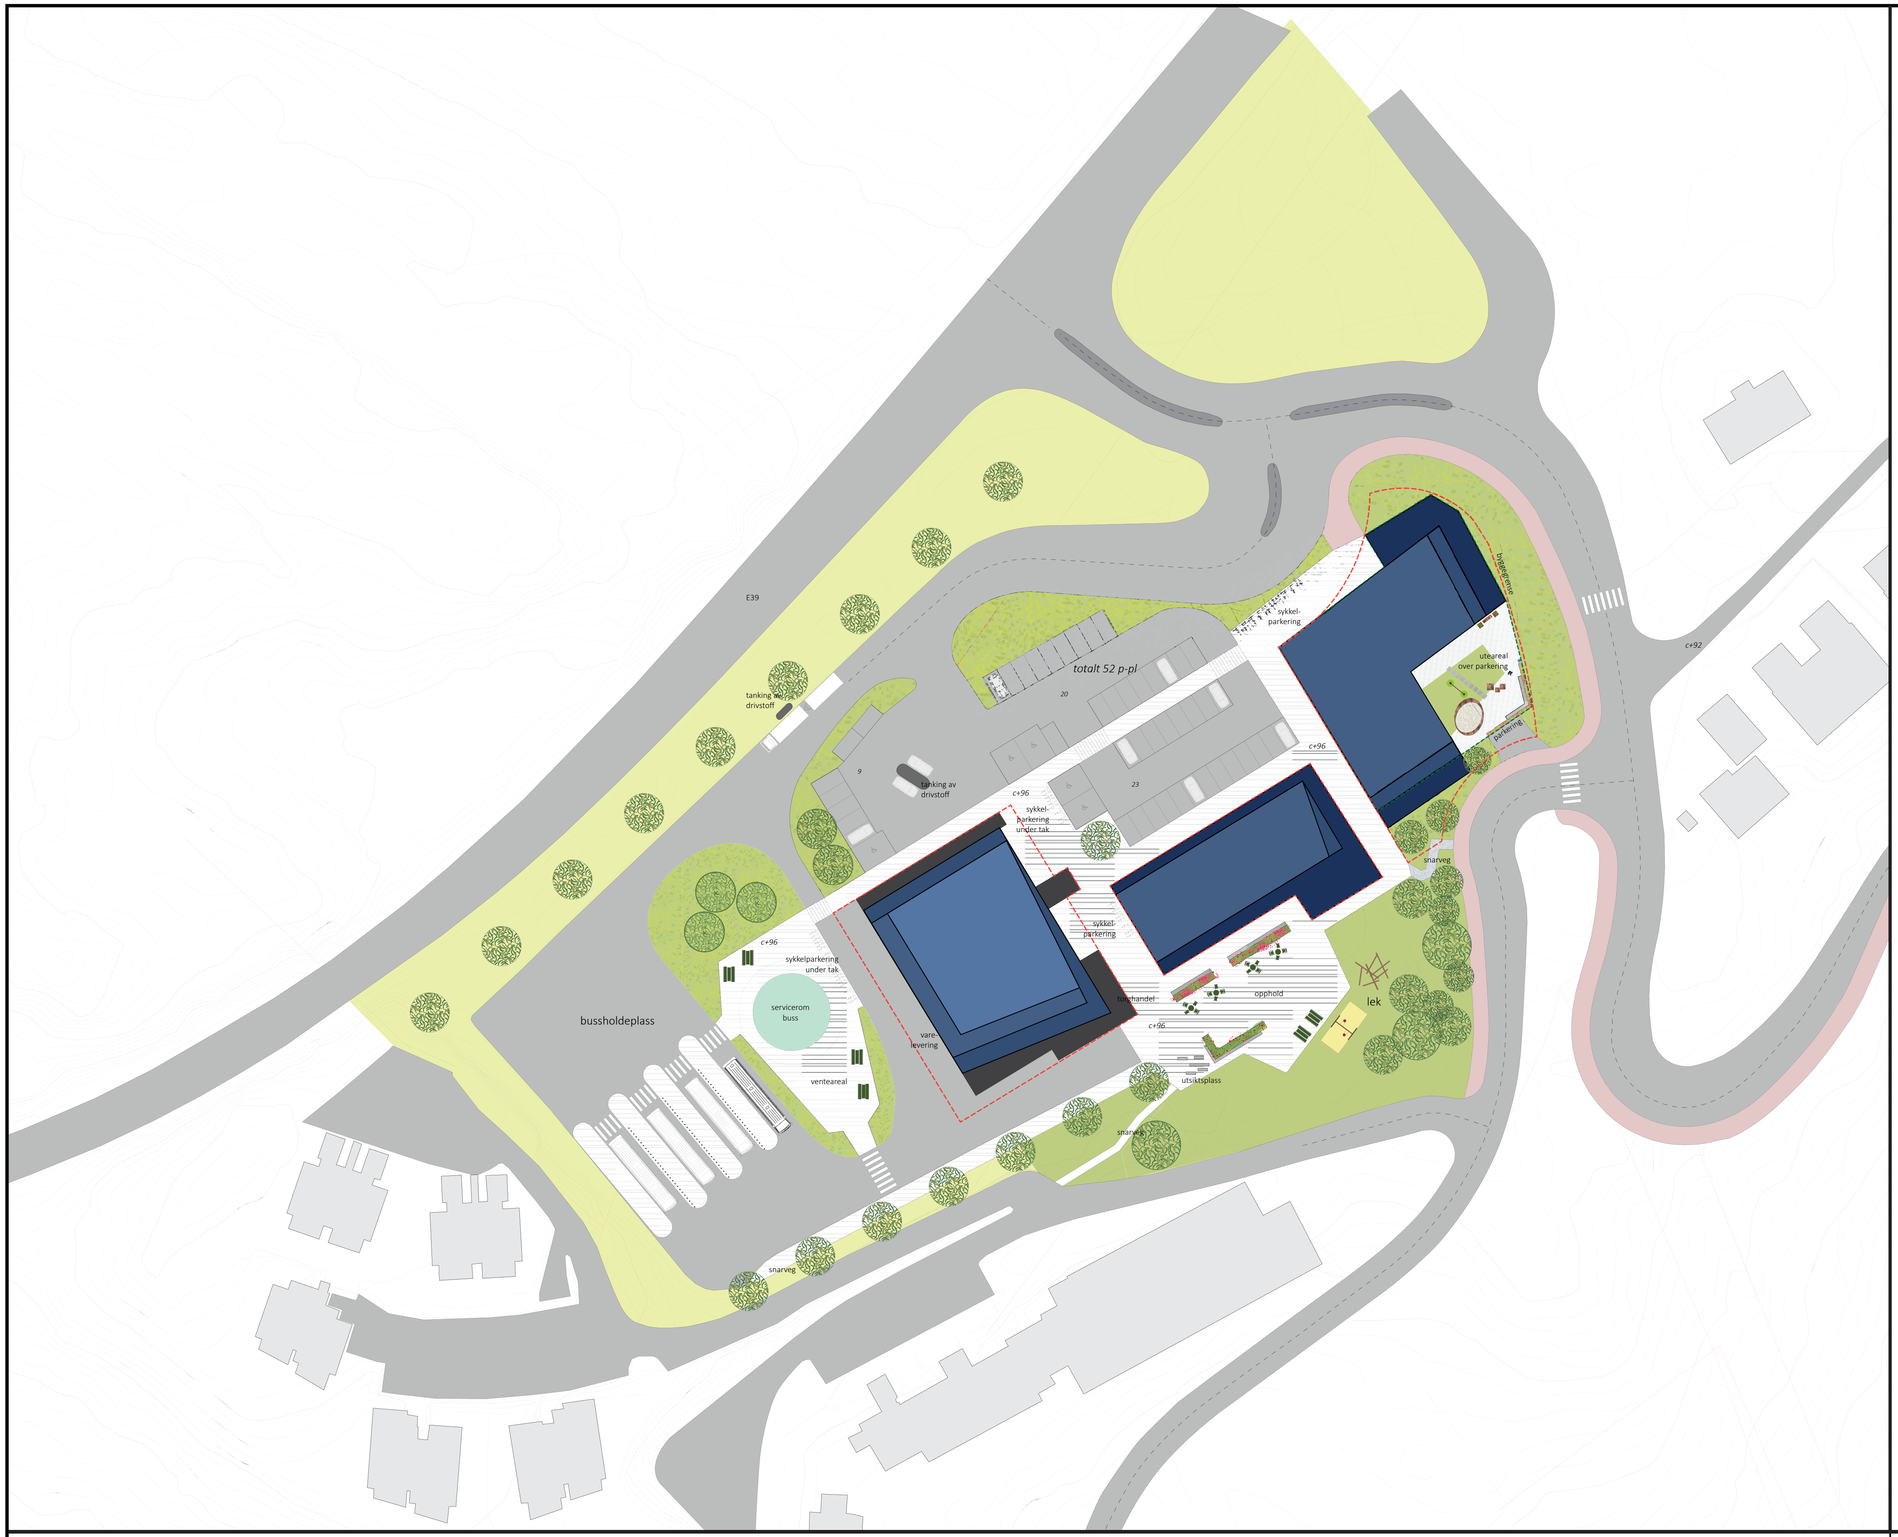

Tegnforklaring

- Eksisterende næringsbygg
- Ny bygning/etasje 3. 2. 1.
- Kjøreveg
- Gangareal
- Fortau
- Grøntareal
- Trær, nye
- Sykkelparkering
- Fasadeliv garasje
- Byggegrense

N

Ostereidet, Lindås kommune

Illustrasjonsplan

Fag	Format
LARK	A1

Dato: 21.12.2020

Format/Målestokk: A1/1: 500 A3/1:1000

Multiconsult
www.multiconsult.no

Status	Konstr./Tegnet	Kontrollert	Godkjent
	RH	BPT	TÅ

Oppdragsnr.	Tegningsnr.	Rev.
10204642-01		Rev01