


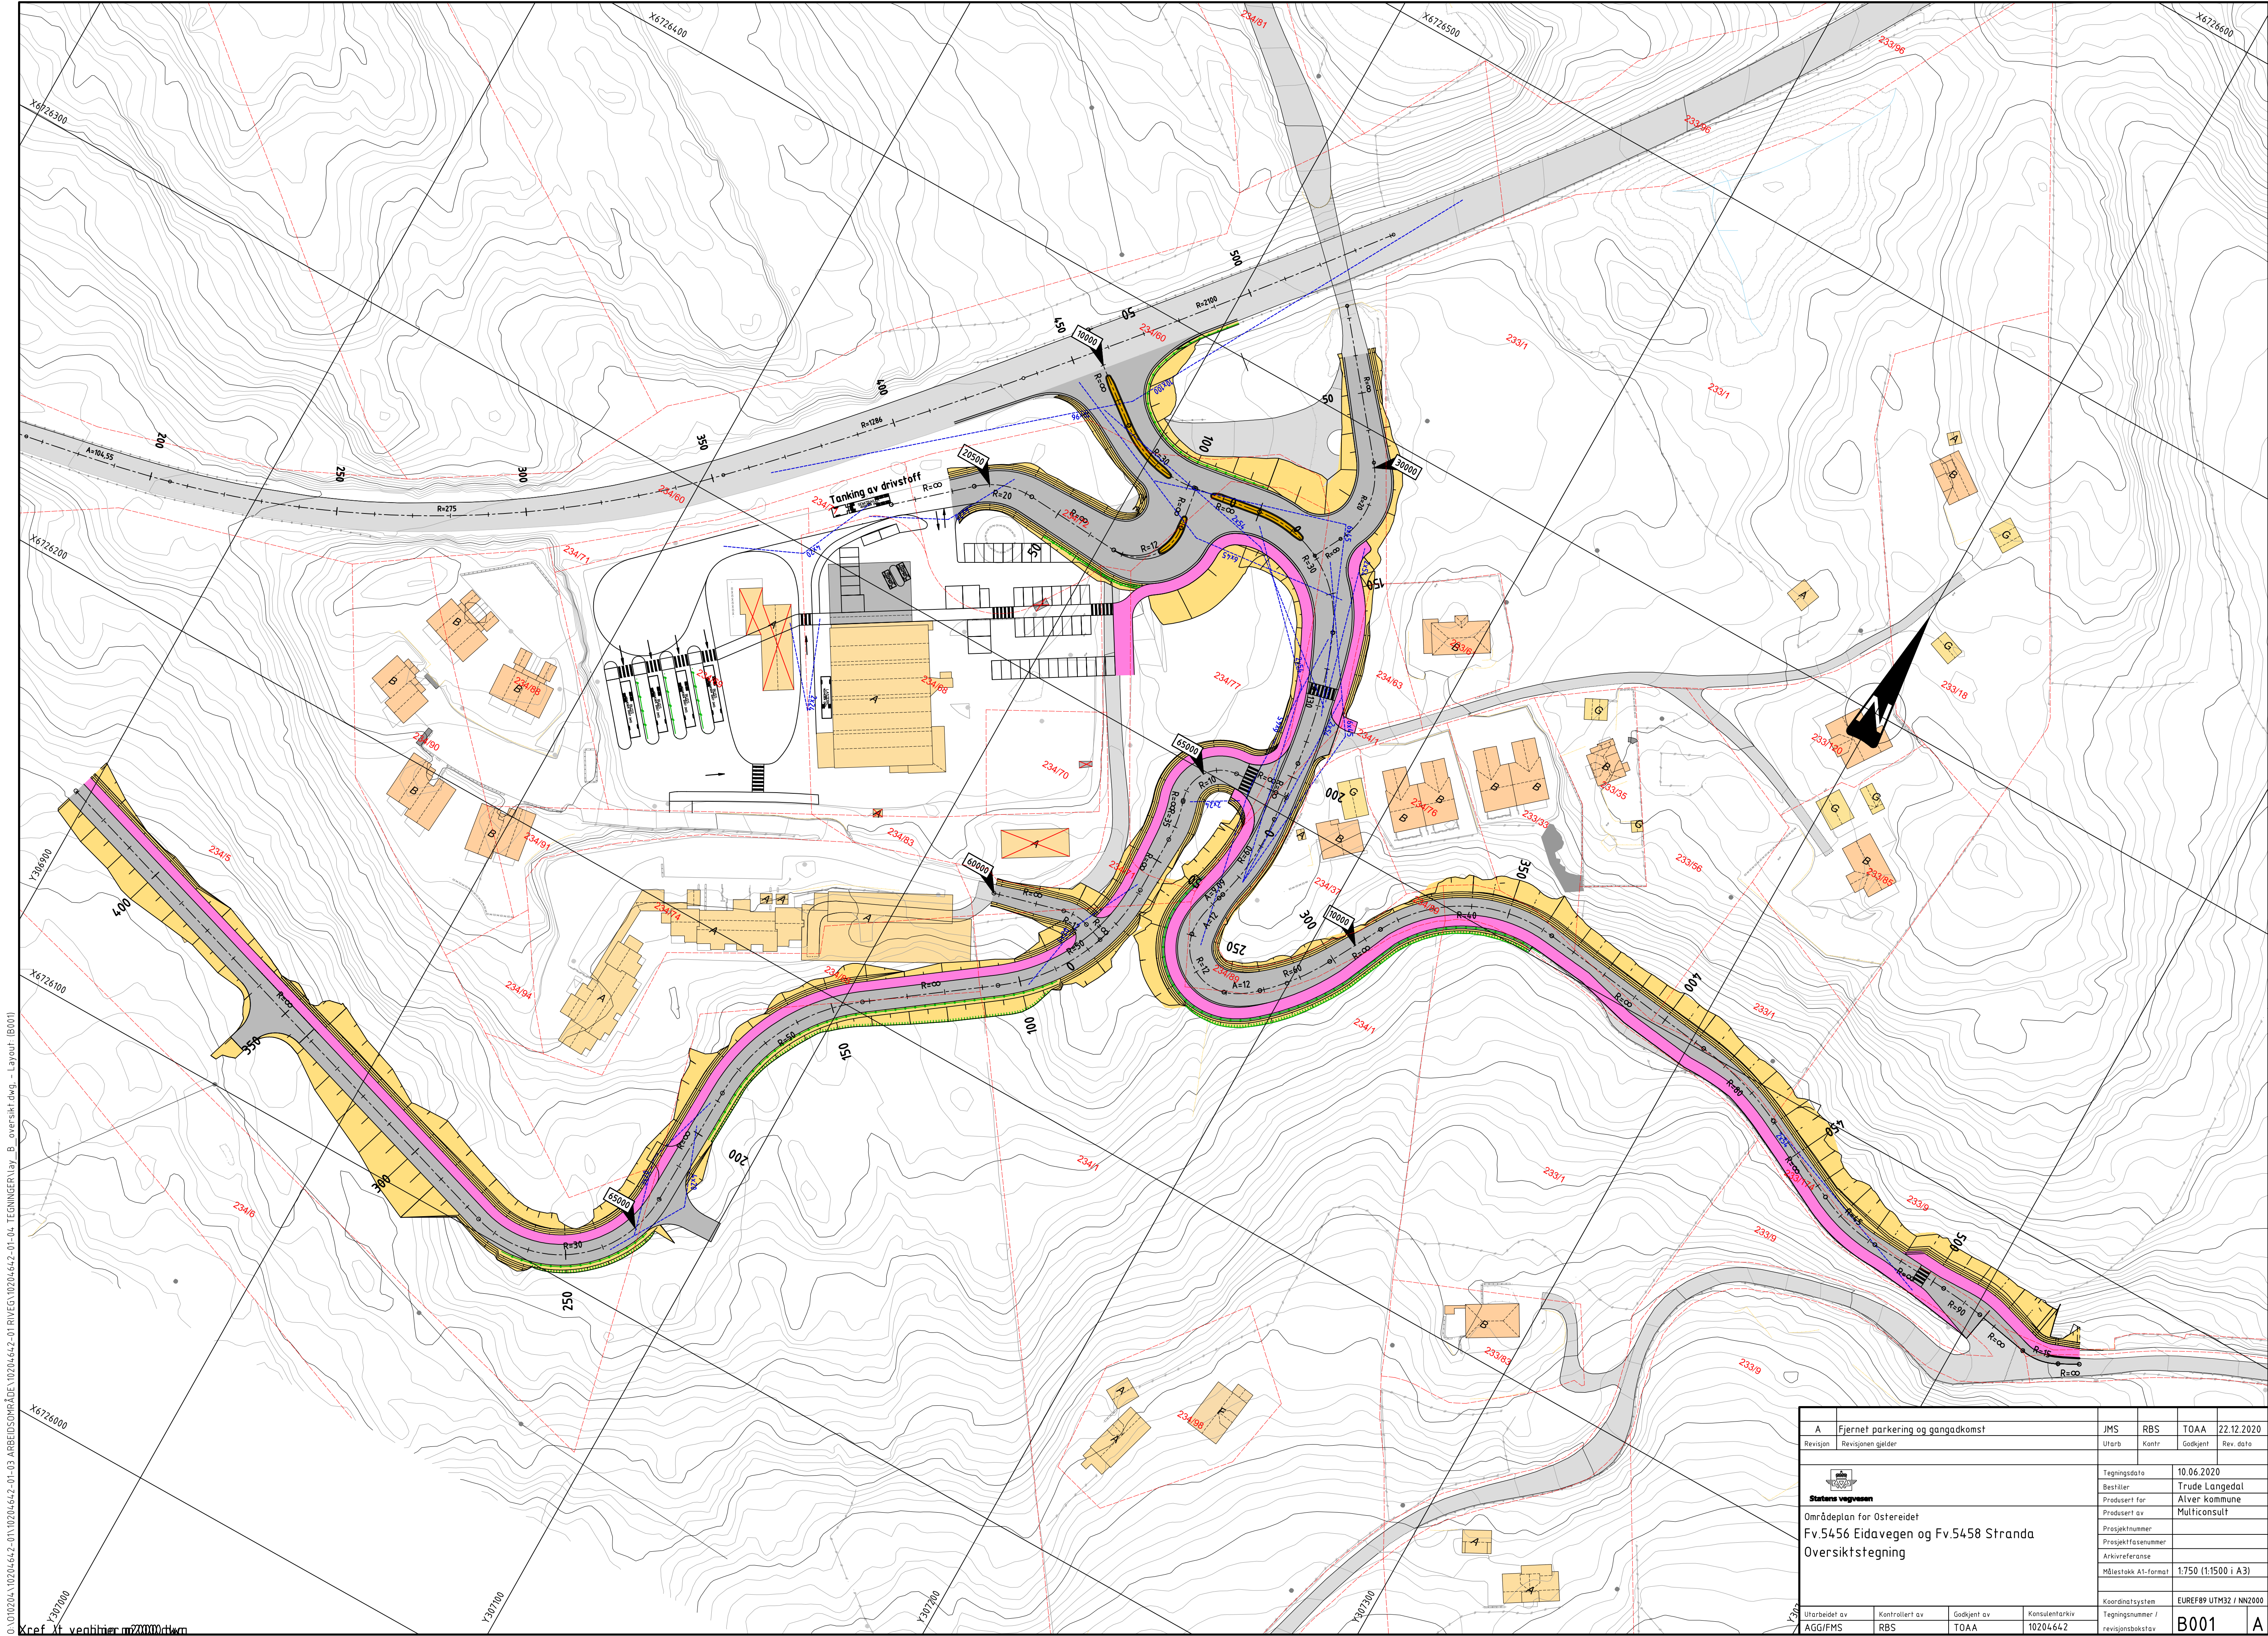

C:\010204\10204642-01\10204642-01\03 ARBEIDSMÅL\10204642-01-04\TEGNINGER\lay_B_oversikt.dwg - Layout: B001
Kref: Xt venhittier m2000.dwg

A Fjernet parkering og gangadkomst		JMS	RBS	TOAA	22.12.2020
Revisjon	Revisjonen gjelder	Utarb	Kontr	Godkjent	Rev. data
 Stations vegvesen Områdeplan for Østereidet Fv.5456 Eidavegen og Fv.5458 Stranda Oversiktstegning		Tegningsdato		10.06.2020	
		Bestiller		Trude Langedal	
		Produsert for		Alver kommune	
		Produsert av		Multiconsult	
		Prosjektnummer		10204642	
		Prosjektfasennummer		1	
		Arkivreferanse		10204642	
		Målestokk A1-format		1:750 (1:1500 i A3)	
		Koordinatsystem		EUREF89 UTM32 / NN2000	
Utarbeidet av		Kontrollert av		Godkjent av	
AGGI/FMS		RBS		TOAA	
		Konsulentarkiv		10204642	
		Tegningsnummer /		revisjonsbokstav	
				B001	
				A	