


G:\10204\10204642-01\10204642-01-03 ARBEIDSMÅL\10204642-01 RIVEG\10204642-01-04 TEGNINGER\lay_U_Tverrprofil U01.dwg - Layout: U103

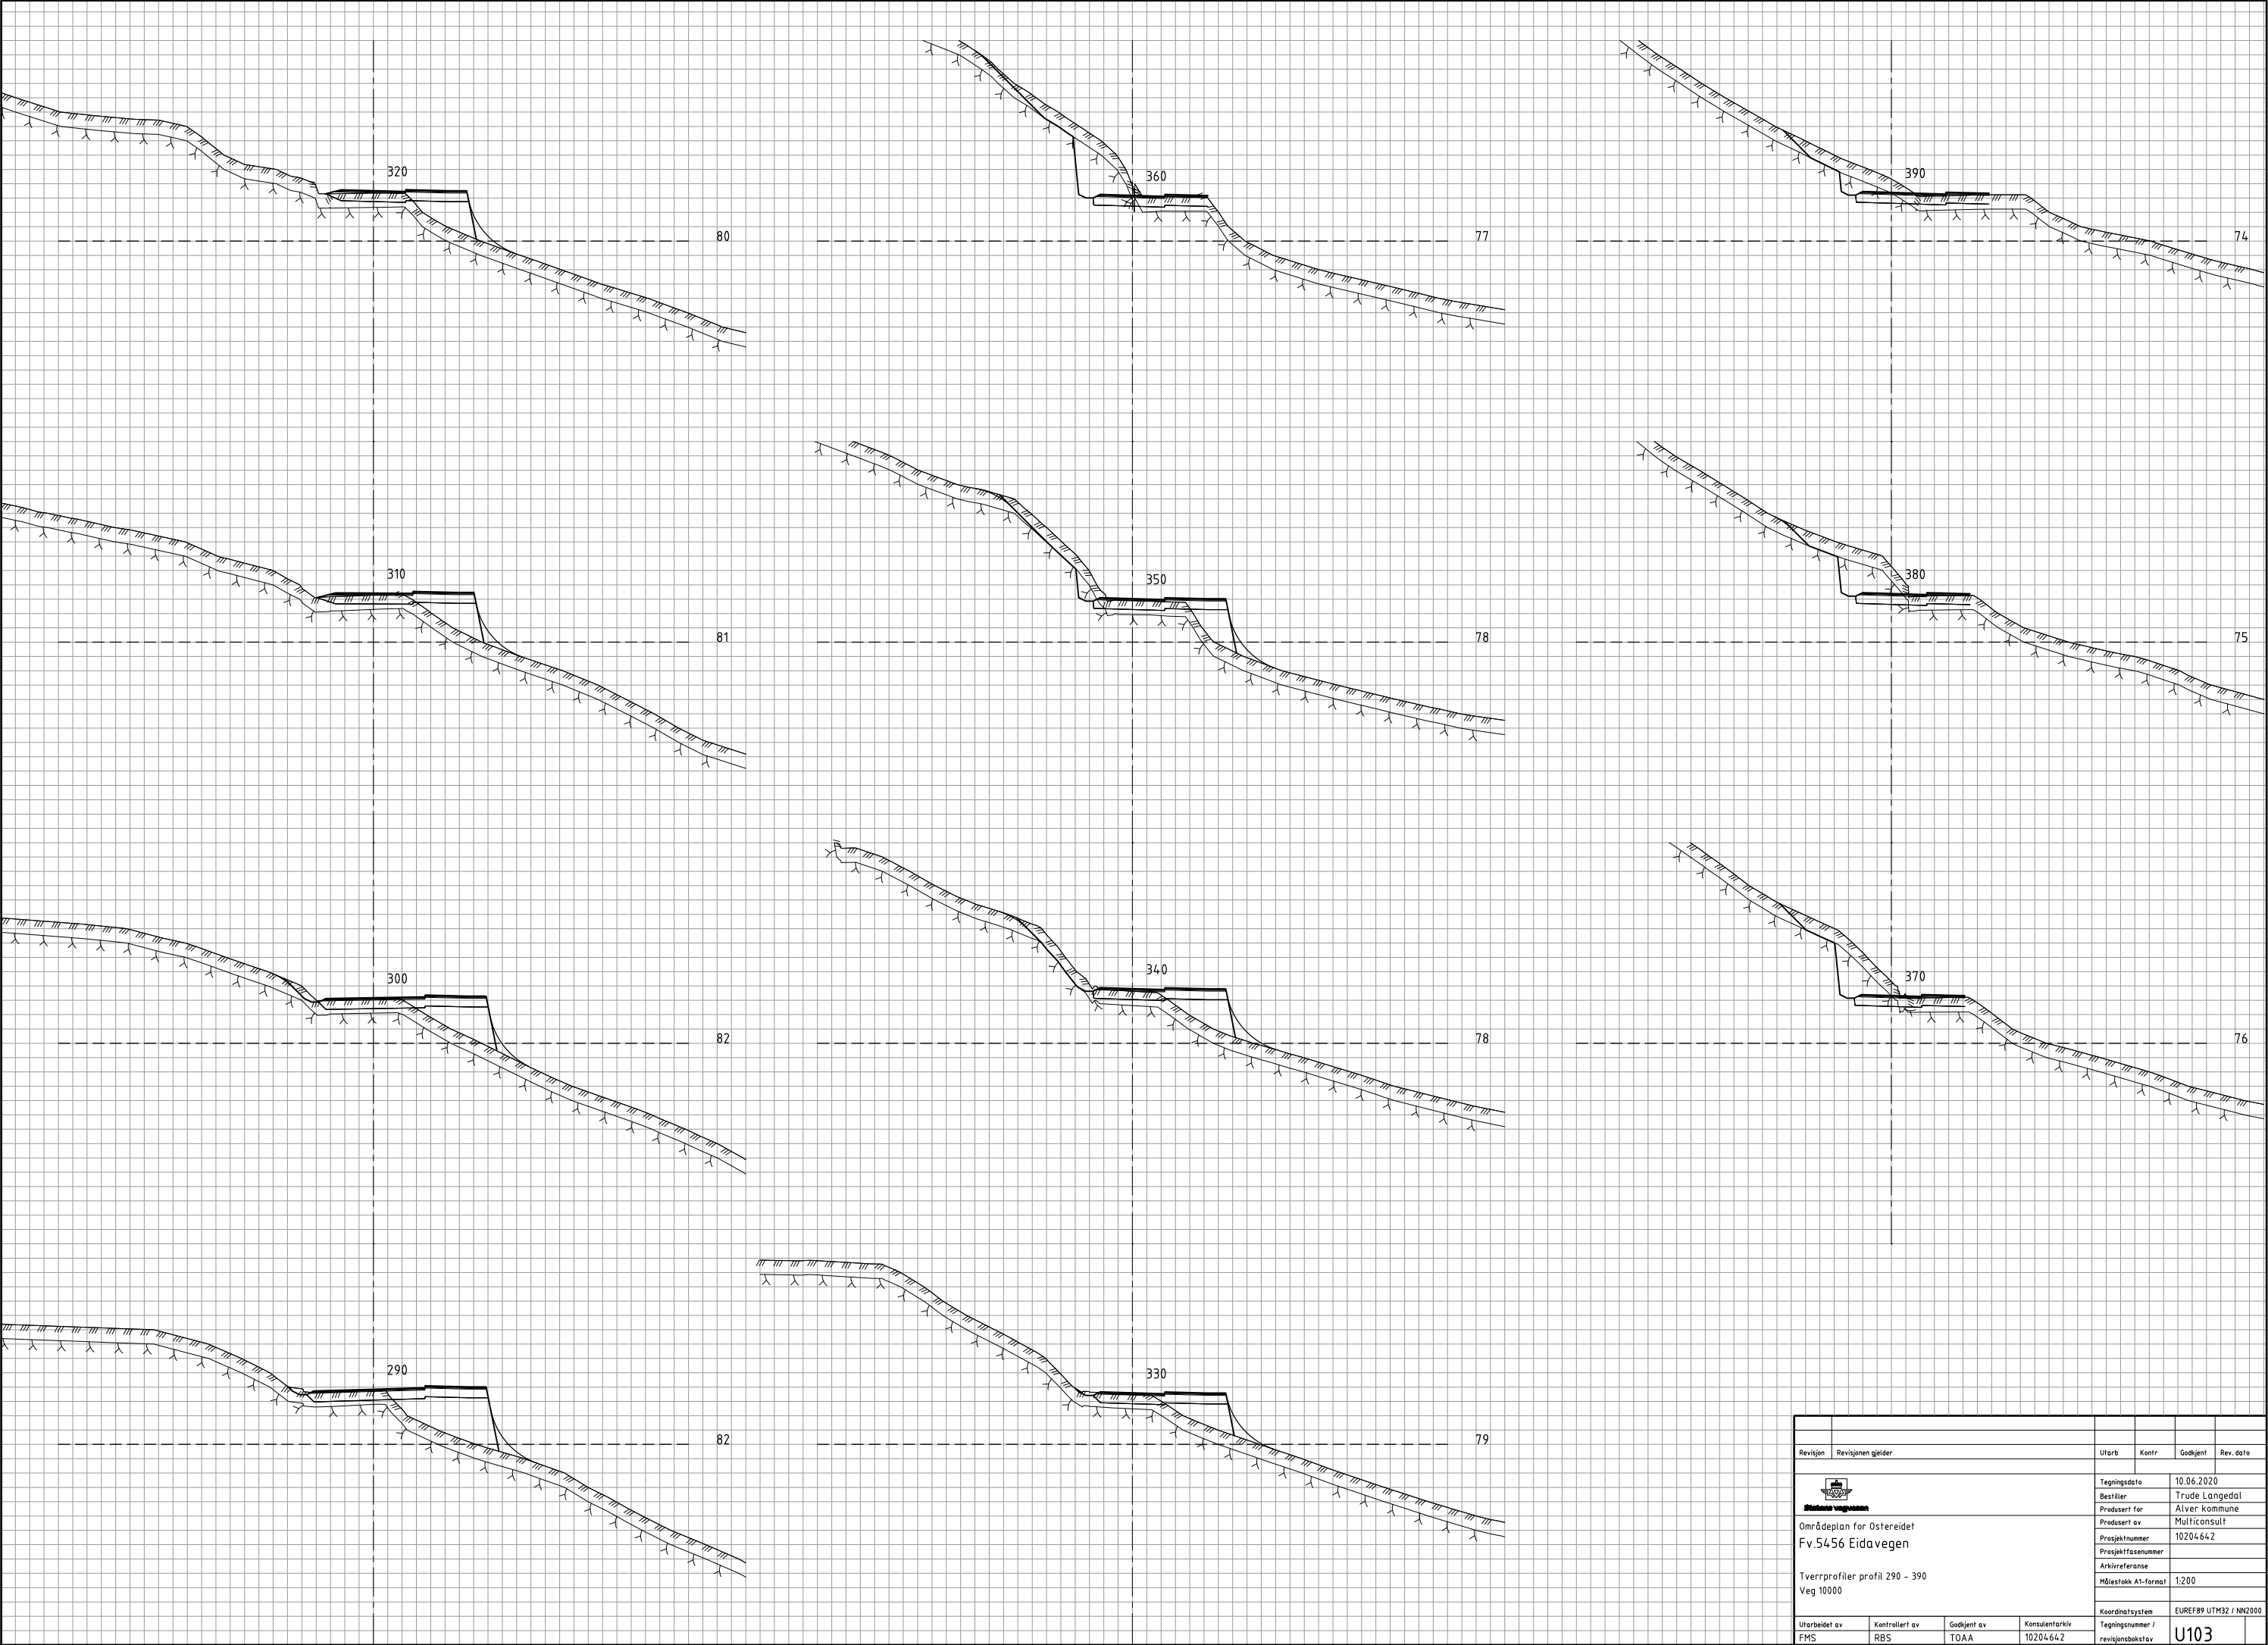

Revisjon	Revisjonen gjelder	Utarb	Kontr	Godkjent	Rev. dato
 Statens vegvesen		Tegningsdato 10.06.2020			
Områdeplan for Østereidet		Bestiller Trude Langedal			
Fv.5456 Eidavegen		Produsert for Alver kommune			
Tverrprofiler profil 290 - 390		Prosjektnummer 10204642			
Veg 10000		Prosjektfasenummer			
		Arkivreferanse			
		Målestokk A1-format 1:200			
		Koordinatsystem EUREF89 UTM32 / NN2000			
Utarbeidet av	Kontrollert av	Godkjent av	Tegningsnummer / revisjonsbokstav		
FMS	RBS	TOAA	10204642		
					U103