

LINDÅS KOMMUNE
 (Kommunens) **215/34**
11. 12. 2013
 Art. bnr.nr. **2013/2737** **Lappanr**
UNINB **Tilvingskode**

REV.NR.	ENDRINGEN GJELDER:	DATE:	TEGNER:
BYGGMELDINGSTEGNING:	<input checked="" type="checkbox"/>	ARBEIDSTEGNING:	
ANBUDESTEGNING:		"AS BUILT":	
PROJEKT:	Frank.A Stephensen Gnr.215, bnr.34	DAG:	20.05.2013
TEGNER:	Situasjonsplan	FORMÅL:	MD
		MAKSTOKK:	1:500
		PROSJEKT:	
		TEGNER:	01

- Avløp felles
- Drensledning
- Overvann
- Pumpeledning spillvann
- Pumpeledning vann
- Spillvann
- Vannledning
- Udefinert grenser
- Terrengmålte grense
- Konstruert grensepunkt
- Bolig
- Bustad m/teilhøgt
- Våningshus
- Større bustader
- Hytte/feriehus
- Garasje/uthus
- Industri/lager
- Andre bygg



Lindås kommune
 Geodata avdeling
 Grunnkart 2010 m/VA-data.



Dato: 2013.06.13
 Skala: 850

G.nr. 215, b.nr. 34.

Målestokk
 1:500

Beliggenhet og høyder må oppfattes som orienterende.



- | | |
|---------------------|-----------------|
| Målte Grenser | Større bustader |
| Registrerte Grenser | Hytte/feriehuis |
| Udefinert | Garasje/uthus |
| Terrengmålt | Industri/lager |
| Konstruert | Andre bygg |
| Bolig | |
| Bustad mulighet | |
| Våningshus | |

Beliggenhet og høyder må oppfattes som orienterende.



Lindås kommune
Geodata avdeling
Ortofoto pr. 31. 05. 2009.


Dato: 2013.06.13
Sign: SSO

G.nr. 215, b.nr. 34.




Målestokk
1:500

PLAN-GARASJE

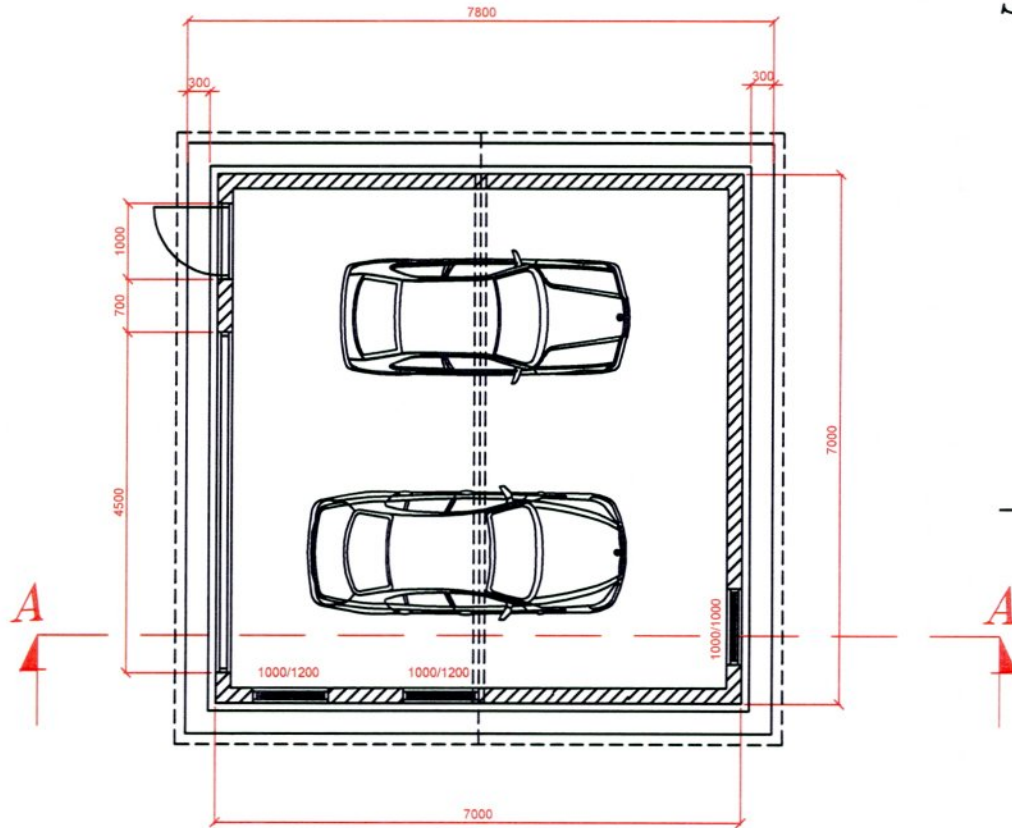


SNITT A-A

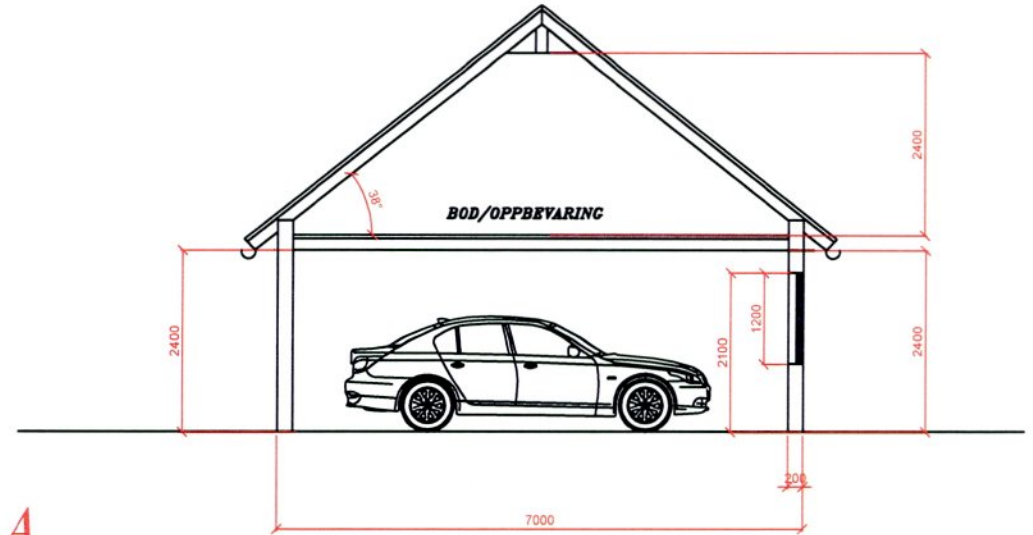


LINDÅS KOMMUNE	
Klassering	215/34
11. 12. 2013	
Ark. saknr.	Løpenr.
2013/2737	
Saksnr.	Tilgangskode
LINIB	

REVISJON:	ENDRET EFTER KOMMUNENS RETNINGSLINJER	02.12.2013	MD
BYGGEMELDINGSTEGNING:	<input checked="" type="checkbox"/>	ARBEIDSTEGNING:	
ANBUDESTEGNING:		"AS BUILT":	
PROSJEKT	Frank.A Stephensen Gnr.215, bnr.34	DATO:	20.05.2013
TEGNER		TEGNER	MD
TEGNING	Plan og snitt A-A	SKALA/STOKK	1:100
		PROSJEKT	
		TEGNER	02

FASADE MOT NORD

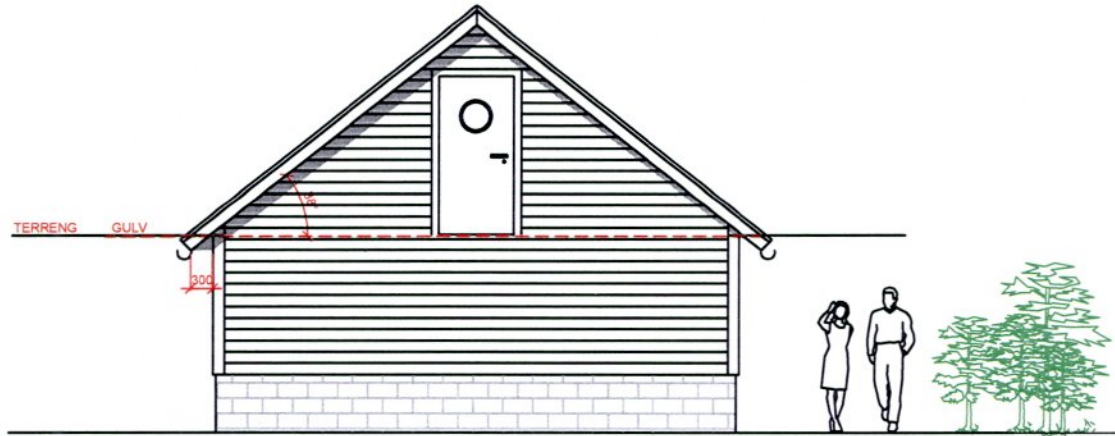

FASADE MOT SØR

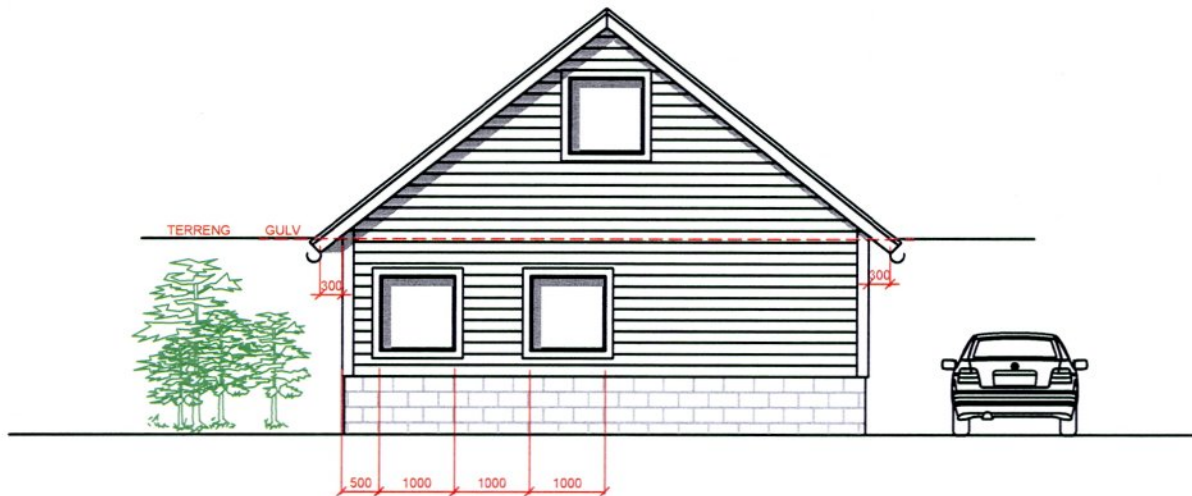

LINDÅS KOMMUNE	
Klassering 215/34	
1 1. 12. 2013	
Ark. saksnr 2013/2737	Løpenr.
Saksnr. LNI NB	Tilgangskode

BYGGEMELDINGSTEKNING: <input checked="" type="checkbox"/>		ARBEIDSTEKNING:	
ANBUDESTEGNING:		"AS BUILT":	
PROSJEKT <i>Frank A Stephensen Gnr. 215, bnr. 34</i>		DATO: 20.05.2013	
TEGNING <i>Fasade mot nord og sør</i>		TEGNER MD	
		MALESTOKK 1:100	
		PROG.NR.	
		TEG.NR. 03	

