


BRA:
 Hall: 894 m²
 Kontor: 338 m²
 Totalt: 1232 m²
 Inngangsparti: 14 m²

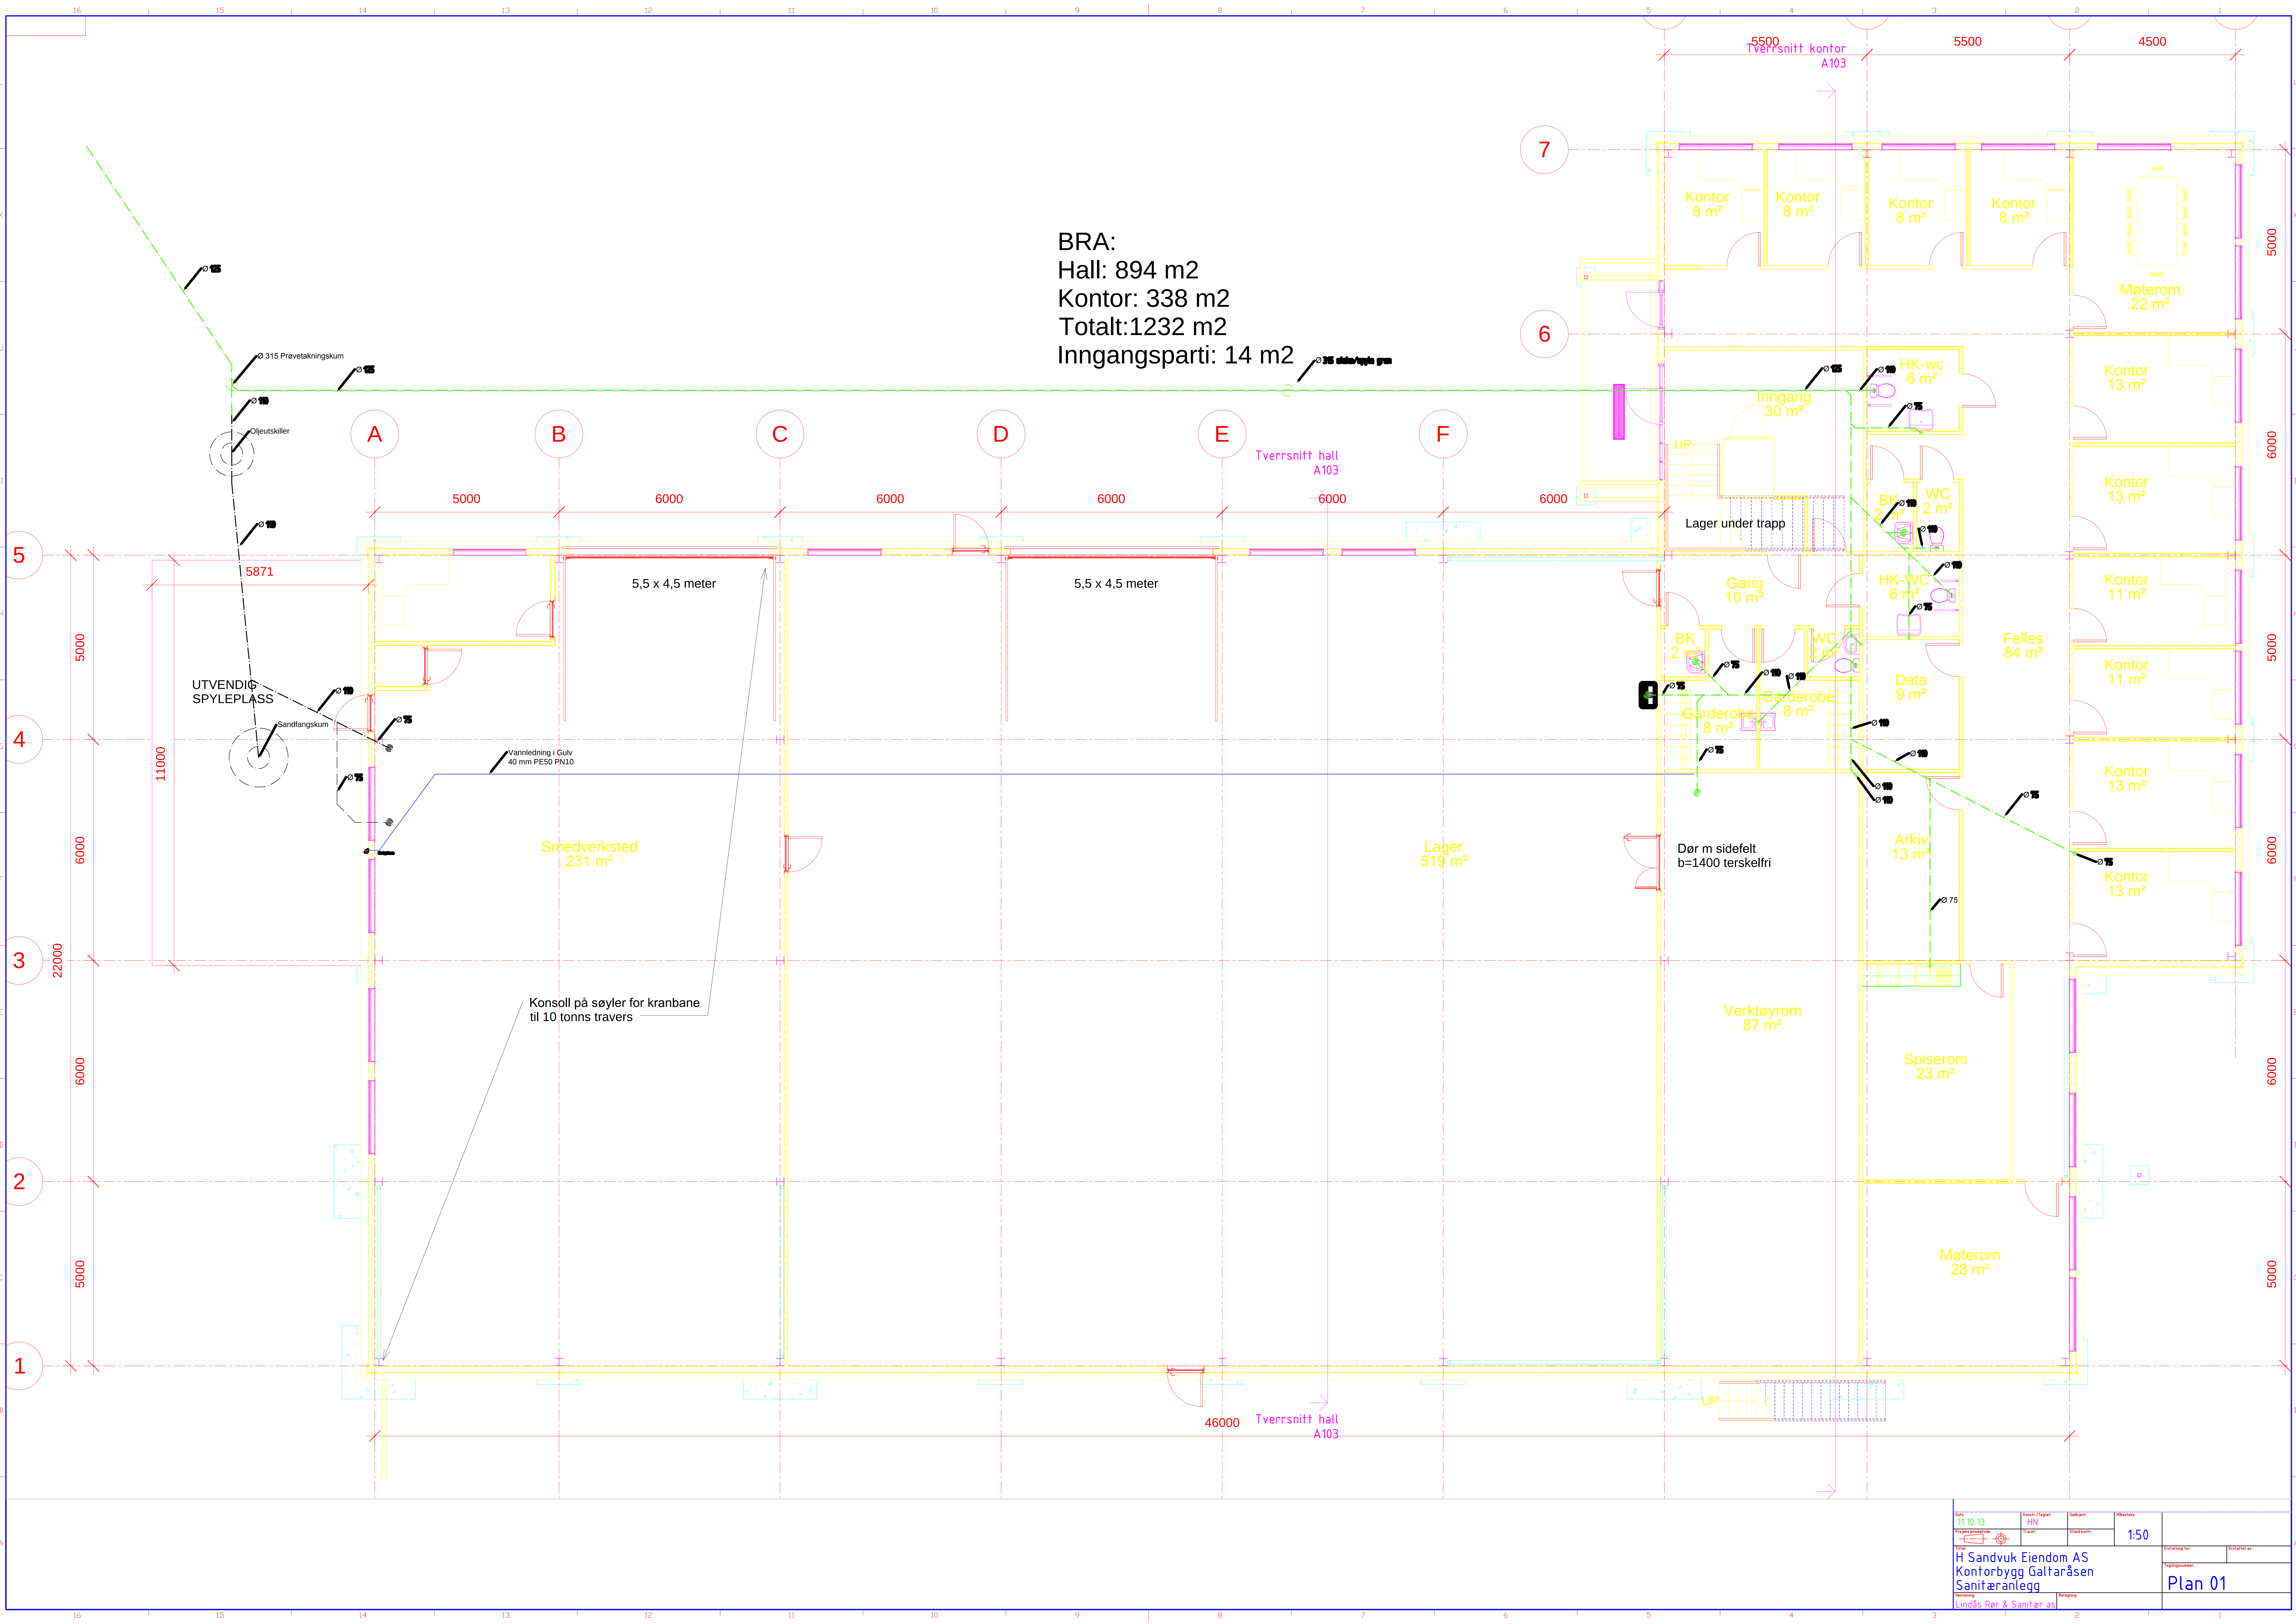

13.10.13	Arkiv/Plan	Arkiv/Plan	Arkiv/Plan	Arkiv/Plan	1:50	Arkiv/Plan
H Sandvuk Eiendom AS Kontorbygg Galtaråsen Sanitæranlegg Lindås Rør & Sanitar AS						Plan 01