



Norske Stus
 INNHERREDSVEIEN 103, 7043 TRONDHEIM
 tel.: 73874650, fax.: 73874659, www.nhb.no

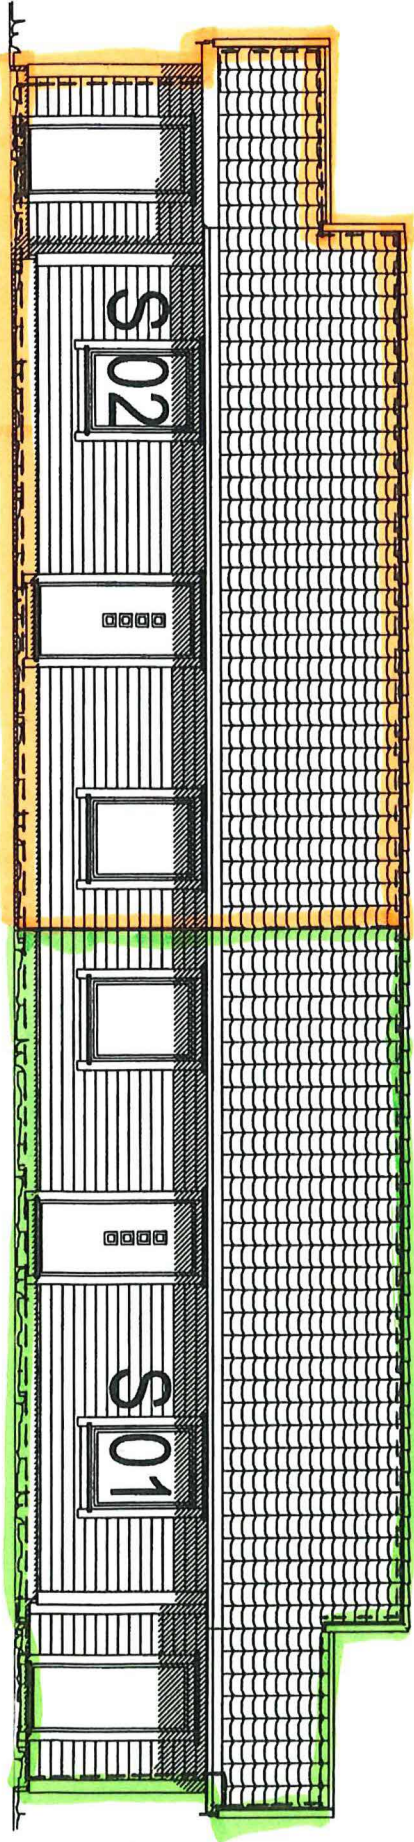


Tilskaver: NHB Vest AS
 Mykingveien 476 A og 476 B
 Bnr 156
 5913 EIKANGERVÅG 24
 Forhandler: 5913 EIKANGERVÅG 24

Type: 2-mannsbolig		Kontrollert: Ark 2	
FASADER		Mål 1:100	
Seksjonering		Tegnet av: TS	
Rev		Dato: 04.02.2020	
		6	

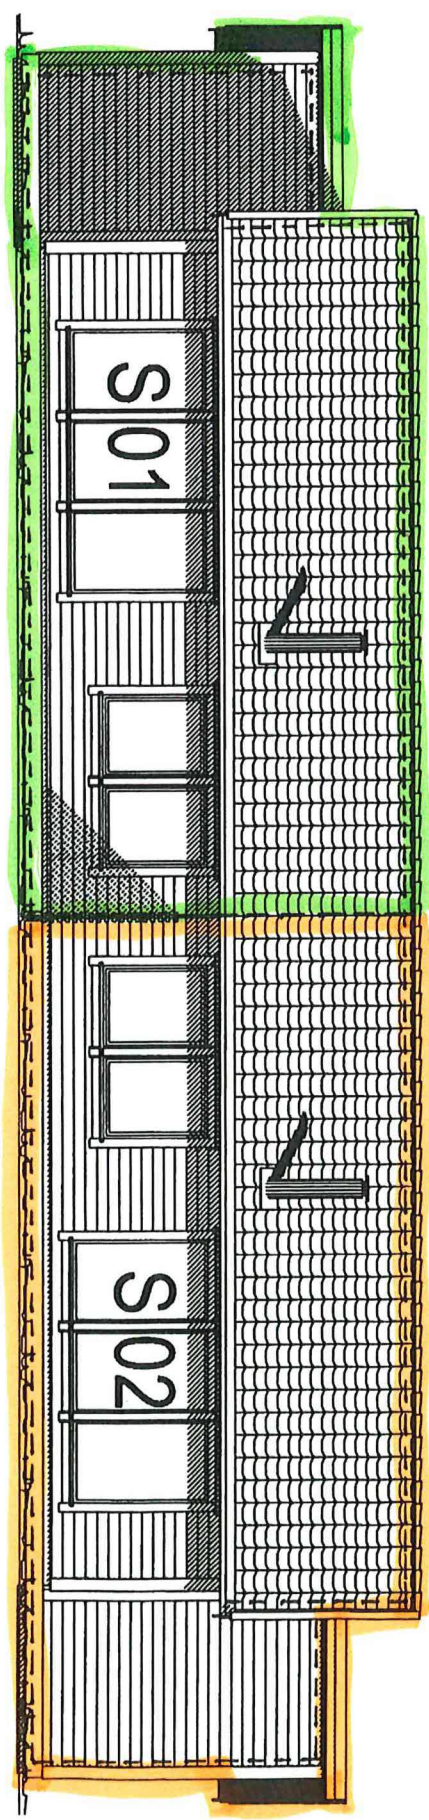

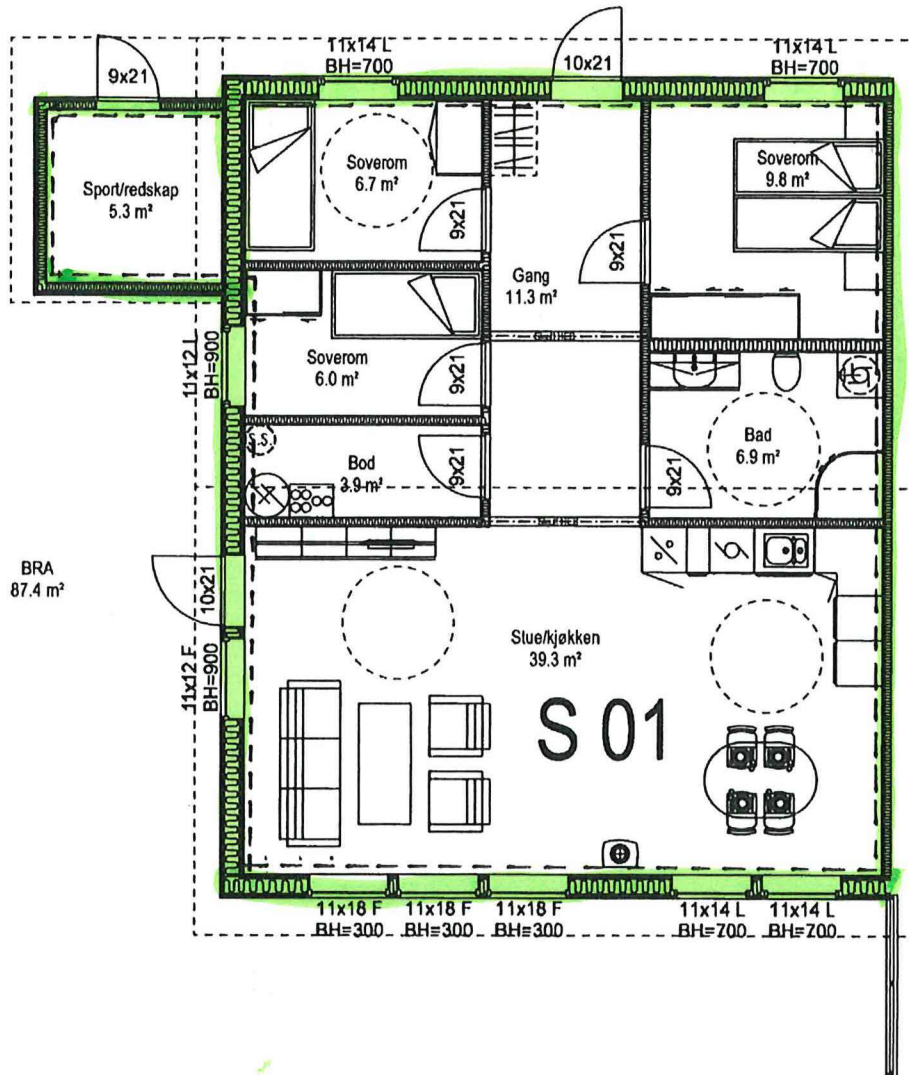

5m




Plan 1.etg.
Leil. 1

5m




 INNHERREDSVEIEN 103, 7043 TRONDHEIM tel.: 73874650, fax.: 73874659, www.nhb.no	Tiltakshaver:	NHB Vest AS	Type:	2-mannsbolig	Leilighet S 01		
		Mykingveien 476 A Gnr	Bnr	Seksjonering	Rev		
		5913 EIKANGERVÅG 24	156	Dato:	04.02.2020		
	Forhandler:			Tegnet av:	TS		
			Kontrollert:	Ark 1	Mål	1:100	

4

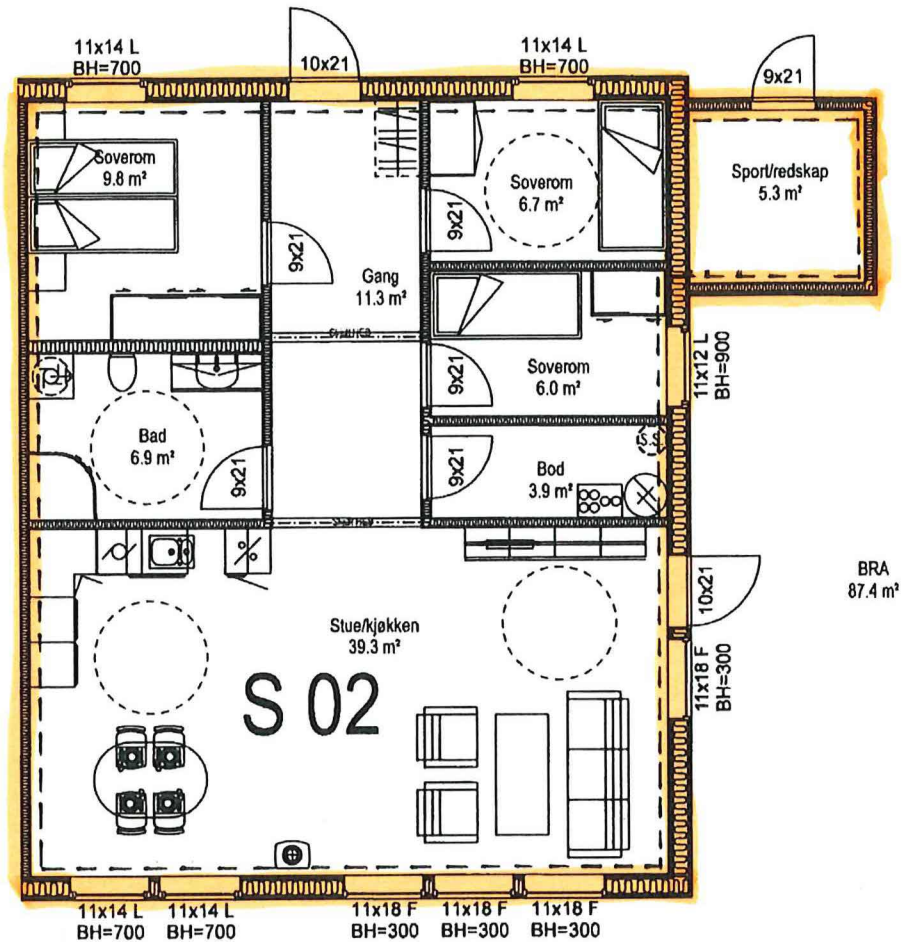

Plan 1.etg.
Leil. 2

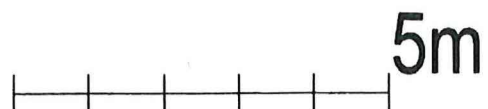

Norske Hus
INNHERREDSVEIEN 103, 7043 TRONDHEIM
tel.: 73874650, fax.: 73874659, www.nhb.no

Tiltakshaver:
NHB Vest AS
Mykingveien 476 B Gnr Bnr
5913 EIKANGERVÅG 24 156
Forhandler:



Type:	2-mannsbolig	Leilighet S 02	
	Seksjonering	Rev	
Dato:	03.11.2020		5
Tegnet av:	TS		
Kontrollert:	Mål	1:100	