

Tomt 2072,2 m²


Hus: 127,2 m²

Parkering: 36 m²

Totalt: 163,2 m²

BYA 7,9 %

Reg.best. 30 %

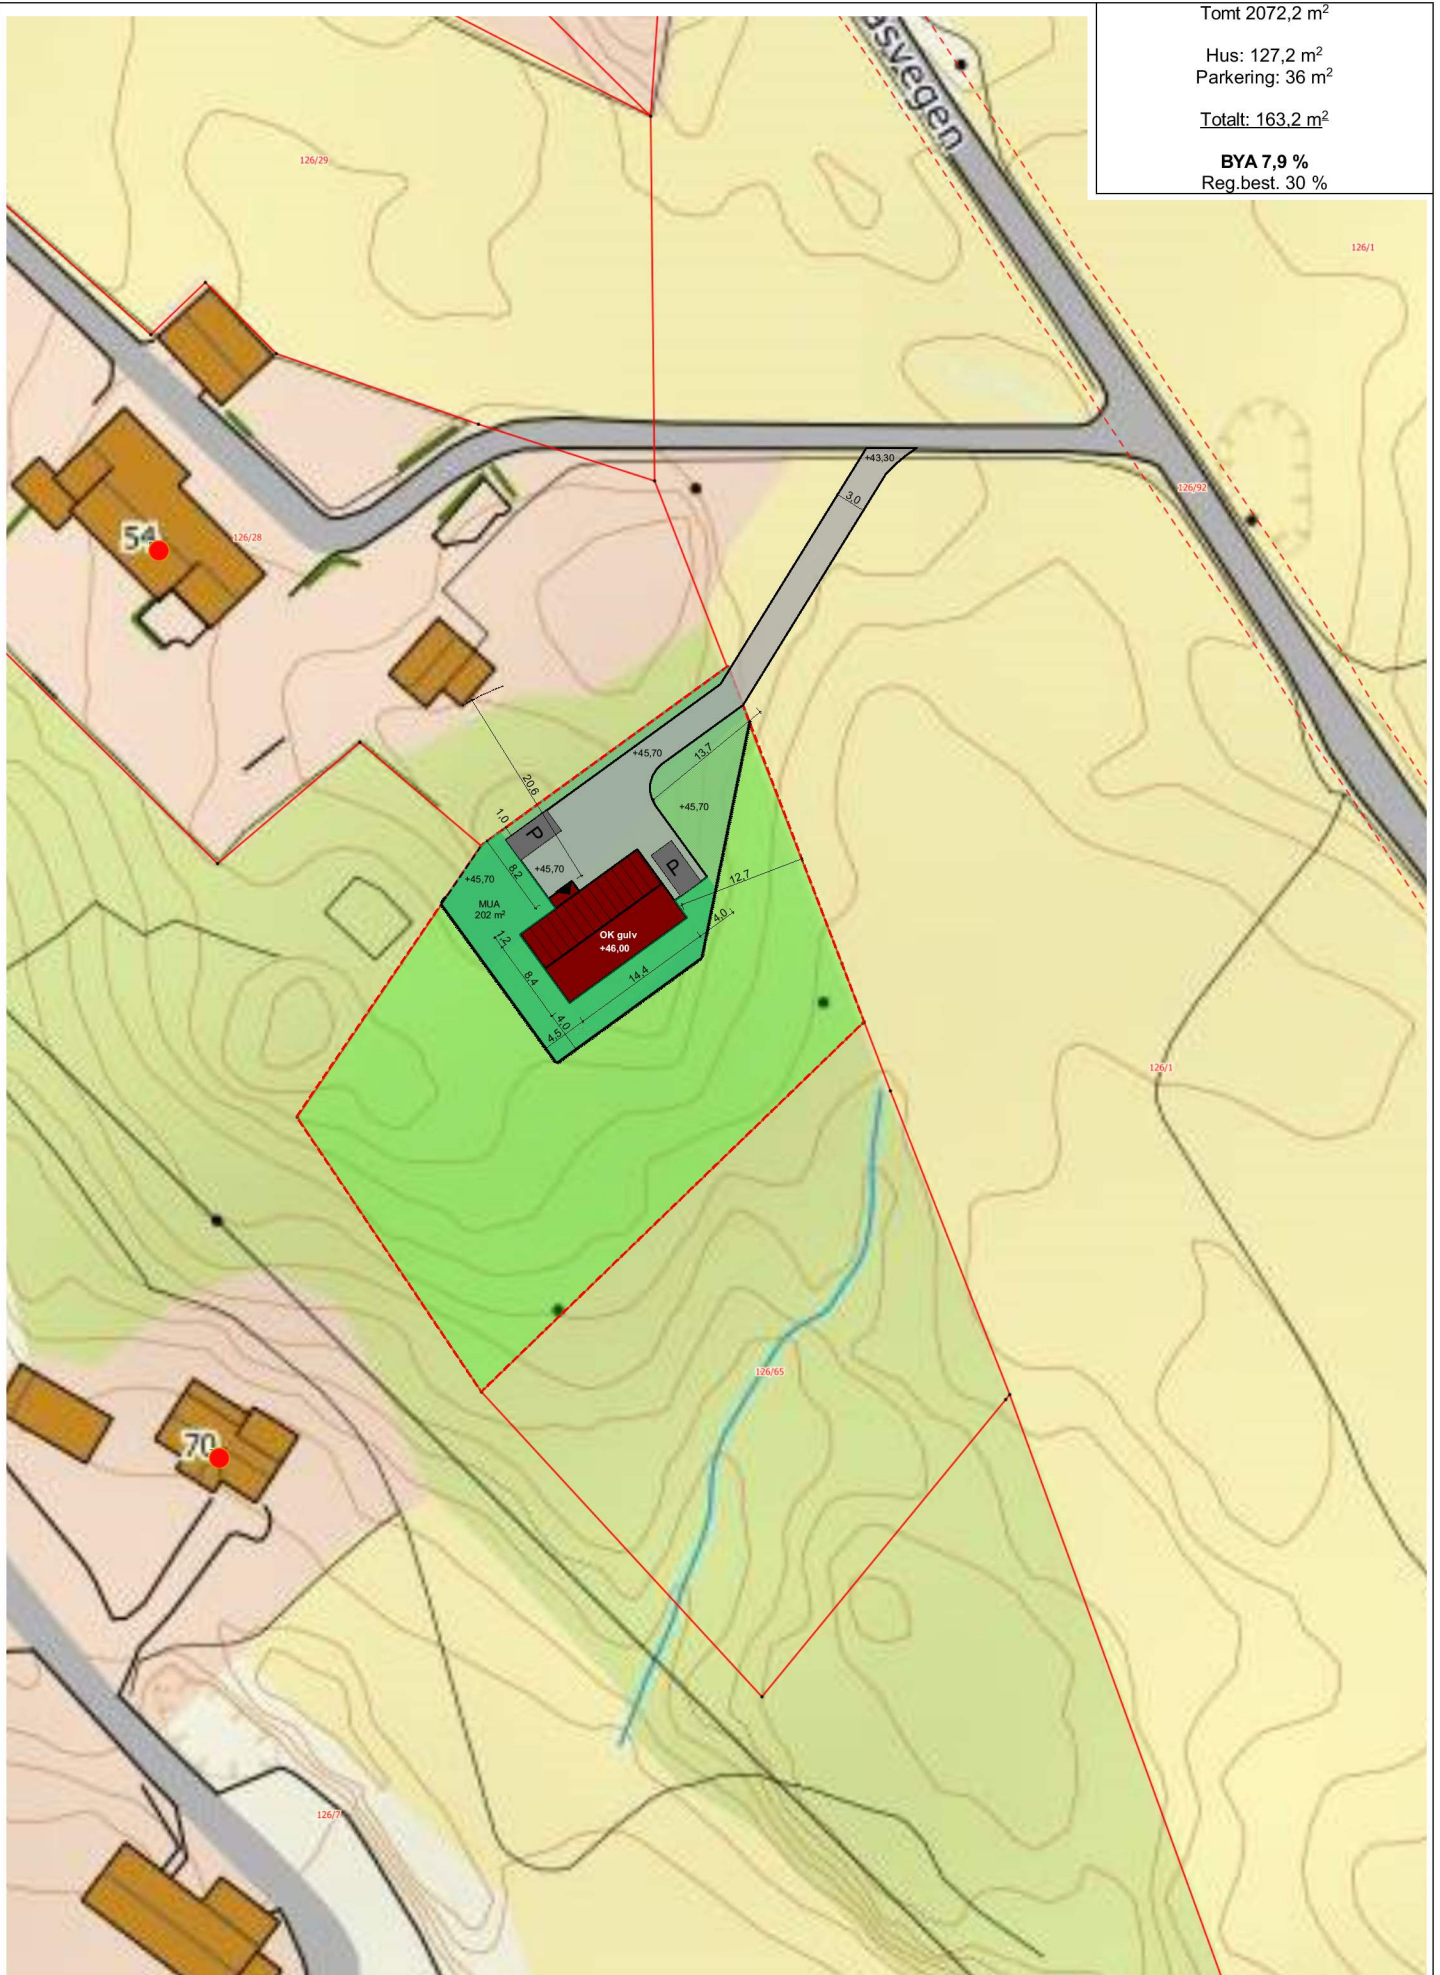

Tegning: Situasjonsplan Olahus Bergen Littåsvegen 4631 Alver	 smart produksjon, uslåelig pris	Kunde: Gjerde Ine og Håkull Johnny	Dato opprettet 10.07.2020	Gnr./Bnr. 126/64	Mål 1:750	Tegningsnr. A10-1
		Fase: Status	Sign. PV	Kontroll:	Godkjent	Rev. ID

