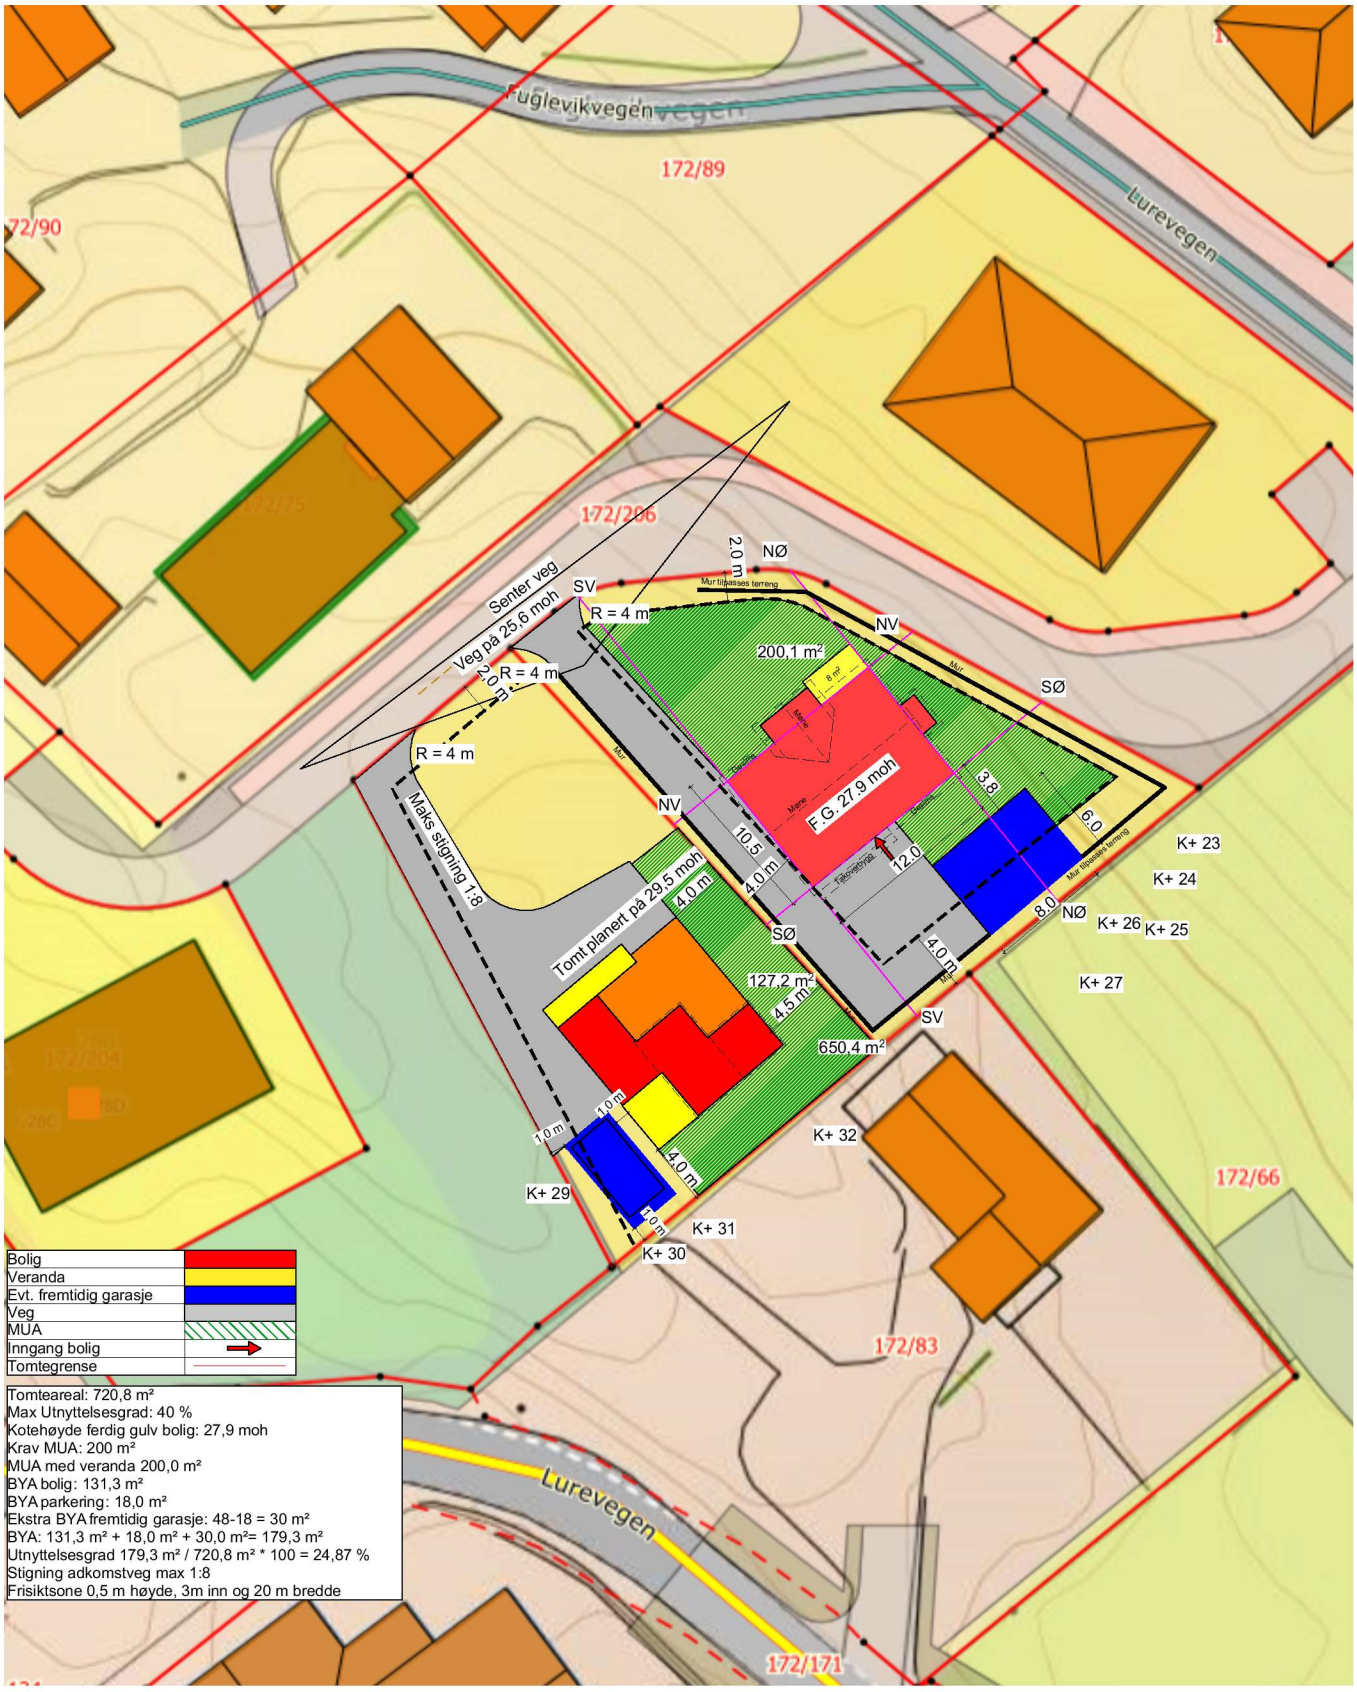


Tomteareal: 720,8 m²
Max Utnyttelsesgrad: 40 %
Kotehøyde ferdig gulv bolig: 27,9 moh
Krav MUA: 200 m²
MUA med veranda 200,0 m²
BYA bolig: 131,3 m²
BYA parkering: 18,0 m²
Ekstra BYA fremtidig garasje: 48-18 = 30 m²
BYA: 131,3 m² + 18,0 m² + 30,0 m²= 179,3 m²
Utnyttelsesgrad 179,3 m² / 720,8 m² * 100 = 24,87 %
Stigning adkomstveg max 1:8
Frisiktsone 0,5 m høyde, 3m inn og 20 m bredde

BYGGESØKNADSTEGNING
Situasjonsplan

BYGGMANN®

| | | | | |
|---|---|---|---|---|
| Tiltakshaver:<br>Teige/Kolås<br>Lurevegen | Tiltak:<br>Tomt 5 | Gnr./Bnr.<br>**172/202** | MÅL<br>**1:500** | Prosjektnr.<br>**1214-20** |
| Leverandør:<br>Seim Bygg AS<br>Nesbrekka 28 SEIM 5912 | ANSVARLIG PROSJEKTERENDE:<br>Dakark AS | A4 | DATO:<br>**20.11.20**<br>TEGNER:<br>**RS** | Org. nr:<br>976598407 |
| | | | www.byggmann.no | Tegningsnr.<br>**A10-01** |

TEGNINGENE MÅ IKKE KOPIERES ELLER BENYTTES VED UTFØRELSE AV ARBEIDER UTEN MEDVIRKNING FRA DAKARK AS
TEGNINGENE ER IKKE GYLDIG UTEN KVALITETSIKRINGSYSTEMET TIL DAKARK AS

GODKJENT FOR ANSVARSRETT
DIREKTORATET FOR BYGGKVALITET