


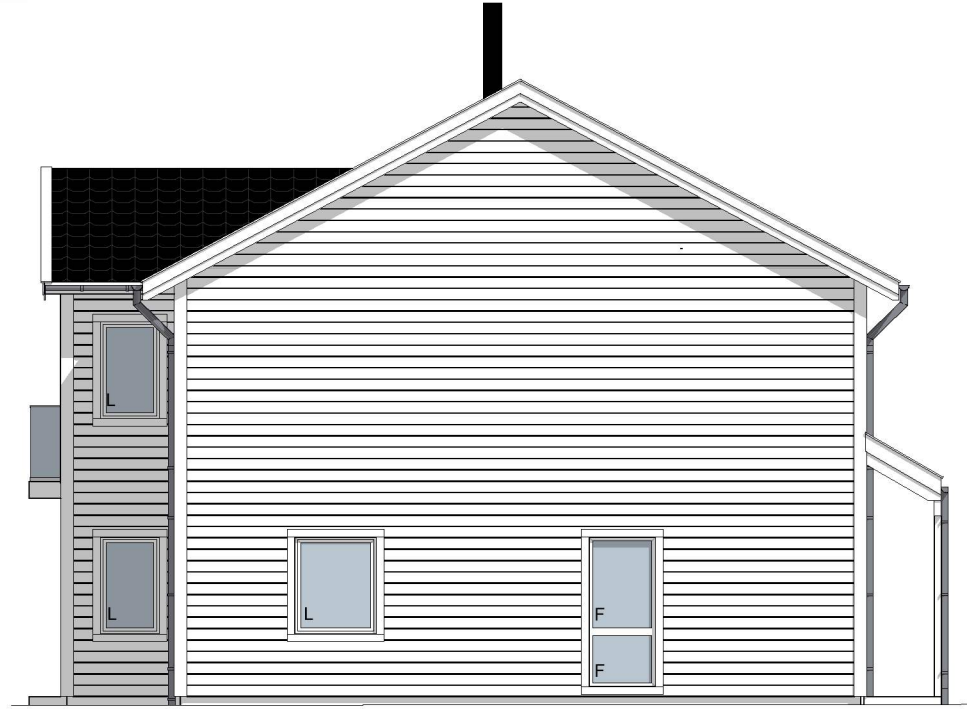

Fasade NV



Fasade SV

Rev.A. Justeringer vinduer mm. Tegn: RS. Dato: 19.01.21

**BYGGMANN®**

**BYGGESØKNADSTEGNING**


**Fasade 1 og 2**

Tiltakshaver: Teige/Kolås Lurevegen	Tiltak: Tomt 5	Gnr./Bnr. 172/202	MÅL: 1:100	Prosjektnr. 1214-20
Leverandør: Seim Bygg AS Nesbrekka 28 SEIM 5912	ANSVARLIG PROSJEKTERENDE: Dakark AS	A3	DATE: 20.11.20	Org. nr. 976598407
TEGNINGENE MÅ IKKE KOPIERES ELLER BENYTTES VED UTFØRELSE AV ARBEIDER UTEN MEDVIRKNING FRA DAKARK AS TEGNINGENE ER IKKE GYLDIG UTEN KVALITETSIKRINGSYSTEMET TIL DAKARK AS		TEGNER: RS	www.byggmann.no	
			Tegningsnr. A21-01	





Fasade SØ

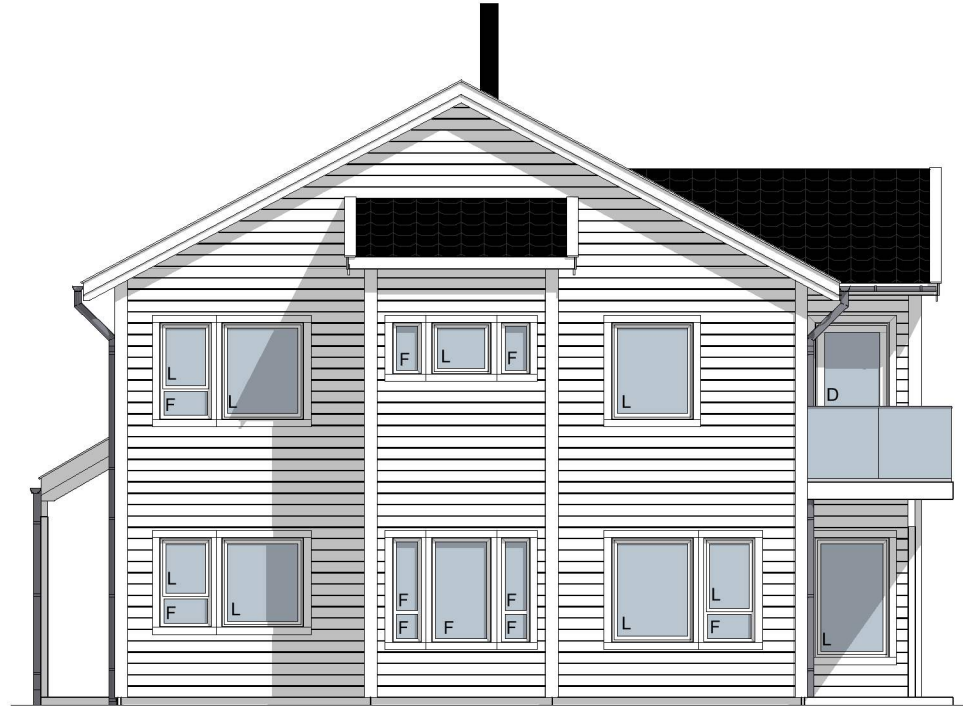

Fasade NØ


Rev.A. Justeringer vinduer mm. Tegn: RS. Dato: 19.01.21

**BYGGMANN**  
BYGGESØKNADSTEGNING  
Fasade 3 og 4

Tiltakshaver: Teige/Kolås Lurevegen	Tiltak: Tomt 5	Gnr./Bnr. 172/202	MÅL: 1:100	Prosjektnr. 1214-20
Leverandør: Seim Bygg AS Nesbrekka 28 SEIM 5912	ANSVARLIG PROSJEKTERENDE: Dakark AS	A3	DATE: 20.11.20	Org. nr. 976598407
TEGNINGENE MÅ IKKE KOPIERES ELLER BENYTTES VED UTFØRELSE AV ARBEIDER UTEN MEDVIRKNING FRA DAKARK AS TEGNINGENE ER IKKE GYLDIG UTEN KVALITETSIKRINGSYSTEMET TIL DAKARK AS			TEGNER: RS	Tegningsnr. A21-02



Fasade NO ▼

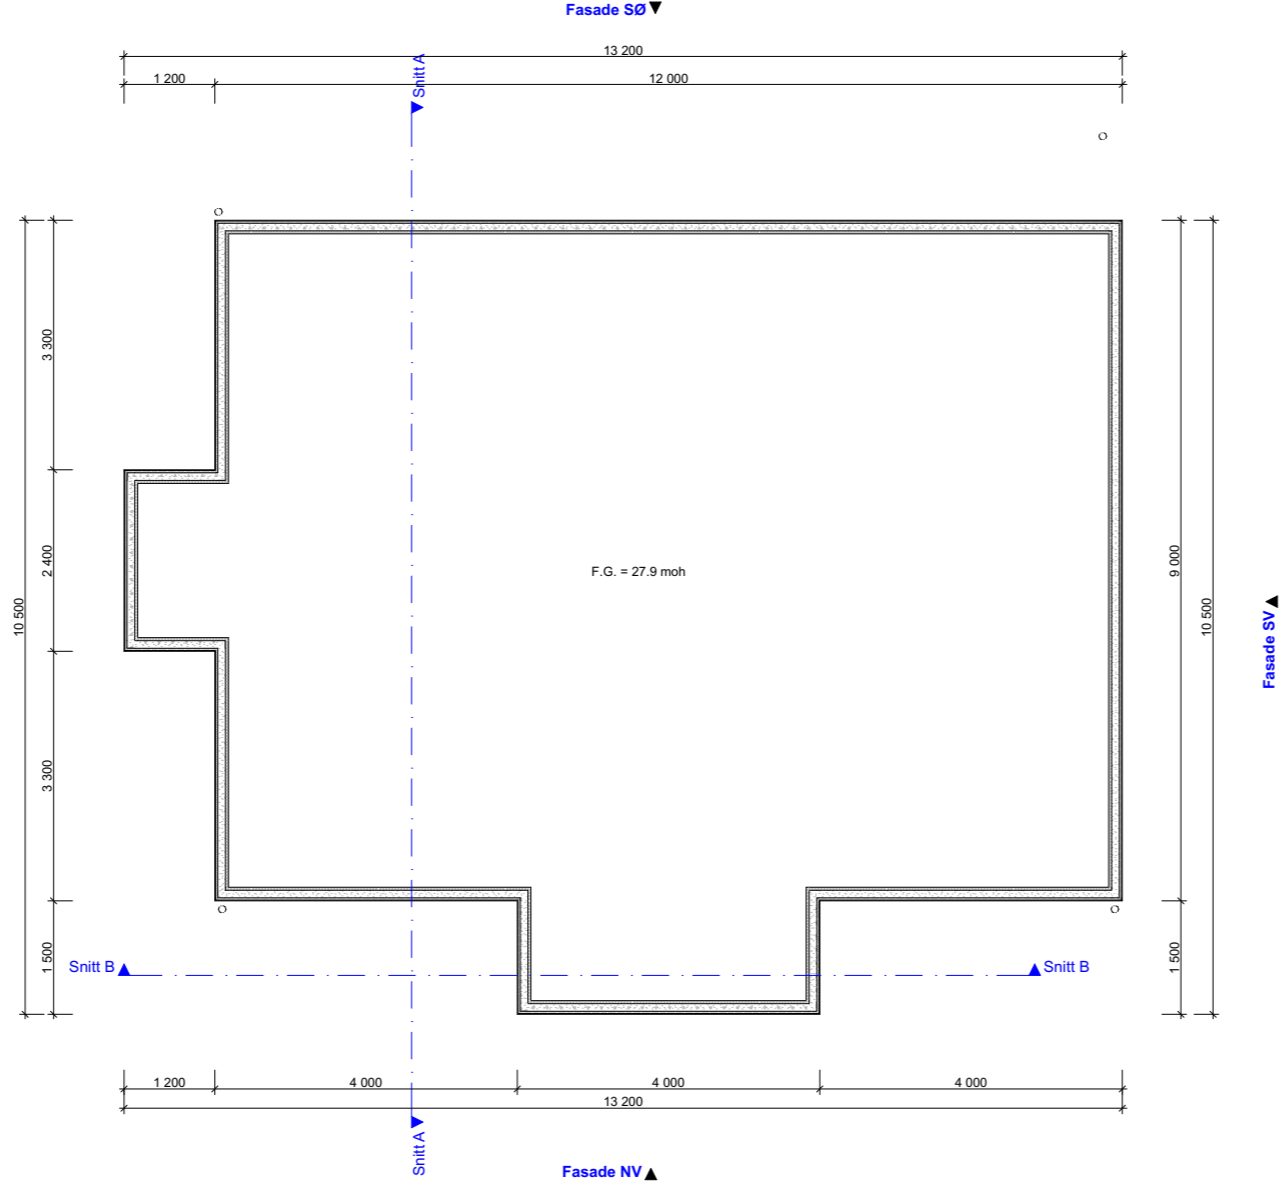

Rev.A, Justeringer vinduer mm. Tegnr: RS. Dato: 19.01.21

## BYGGESØKNADSTEGNING

### Ringmur

Tiltakshaver:  
Teige/Kolås  
Lurevegen

Gnr./Bnr.  
172/202

Tiltak:  
Tomt 5

Leverandør:  
Seim Bygg AS  
Nesbrekka 28 SEIM 5912

ANSVARLIG PROSJEKTERENDE:  
Dakark AS

A3

TEGNINGENE MÅ IKKE KOPIERES ELLER BENYTTES VED UTFØRELSE AV ARBEIDER UTEN MEDVIRKNING FRA DAKARK AS  
TEGNINGENE ER IKKE GYLDIG UTEN KVALITETSIKRINGSYSTEMET TIL DAKARK AS

# BYGGMANN®

MÅL:  
1:100

Prosjektnr.  
1214-20

DATE:  
20.11.20


Org. nr.  
976598407

TEGNER:  
RS

www.byggmann.no

Tegningsnr.  
A21-03



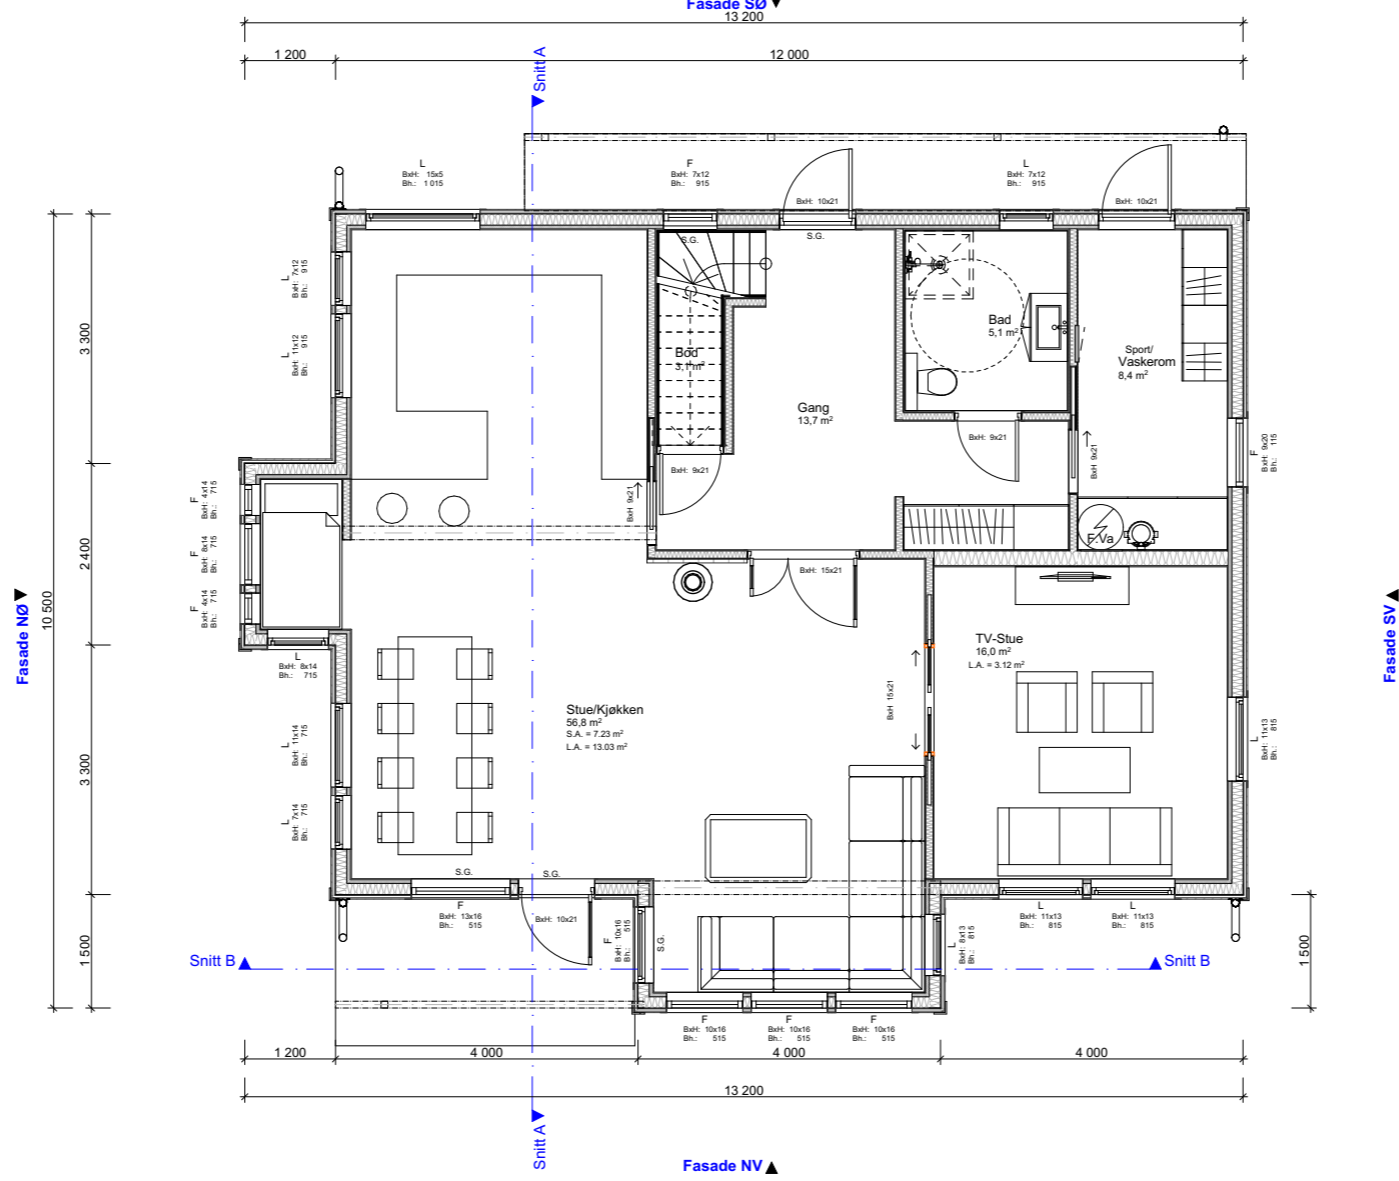

Rev.A, Justeringer vinduer mm. Tegn: RS, Dato: 19.01.21

**BYGGESØKNADSTEGNING**  
1.Etg

Tiltakshaver:  
Teige/Kolås  
Lurevegen

Gnr./Bnr.  
172/202

Leverandør:  
Seim Bygg AS  
Nesbrekka 28 SEIM 5912

MÅL:  
1:100

ANSVARLIG PROSJEKTERENDE:  
Dakark AS

DATO:  
20.11.20

TEGNINGENE MÅ IKKE KOPIERES ELLER BENYTTES VED UTFØRELSE AV ARBEIDER UTEN MEDVIRKNING FRA DAKARK AS

TEGNER:  
RS

TEGNINGENE ER IKKE GYLDIG UTEN KVALITETSIKRINGSYSTEMET TIL DAKARK AS

www.byggmann.no

**BYGGMANN®**


Prosjektnr.  
1214-20

Org. nr.  
976598407

Tegningsnr.  
A21-04



DIREKTORATET FOR BYGGKVALITET

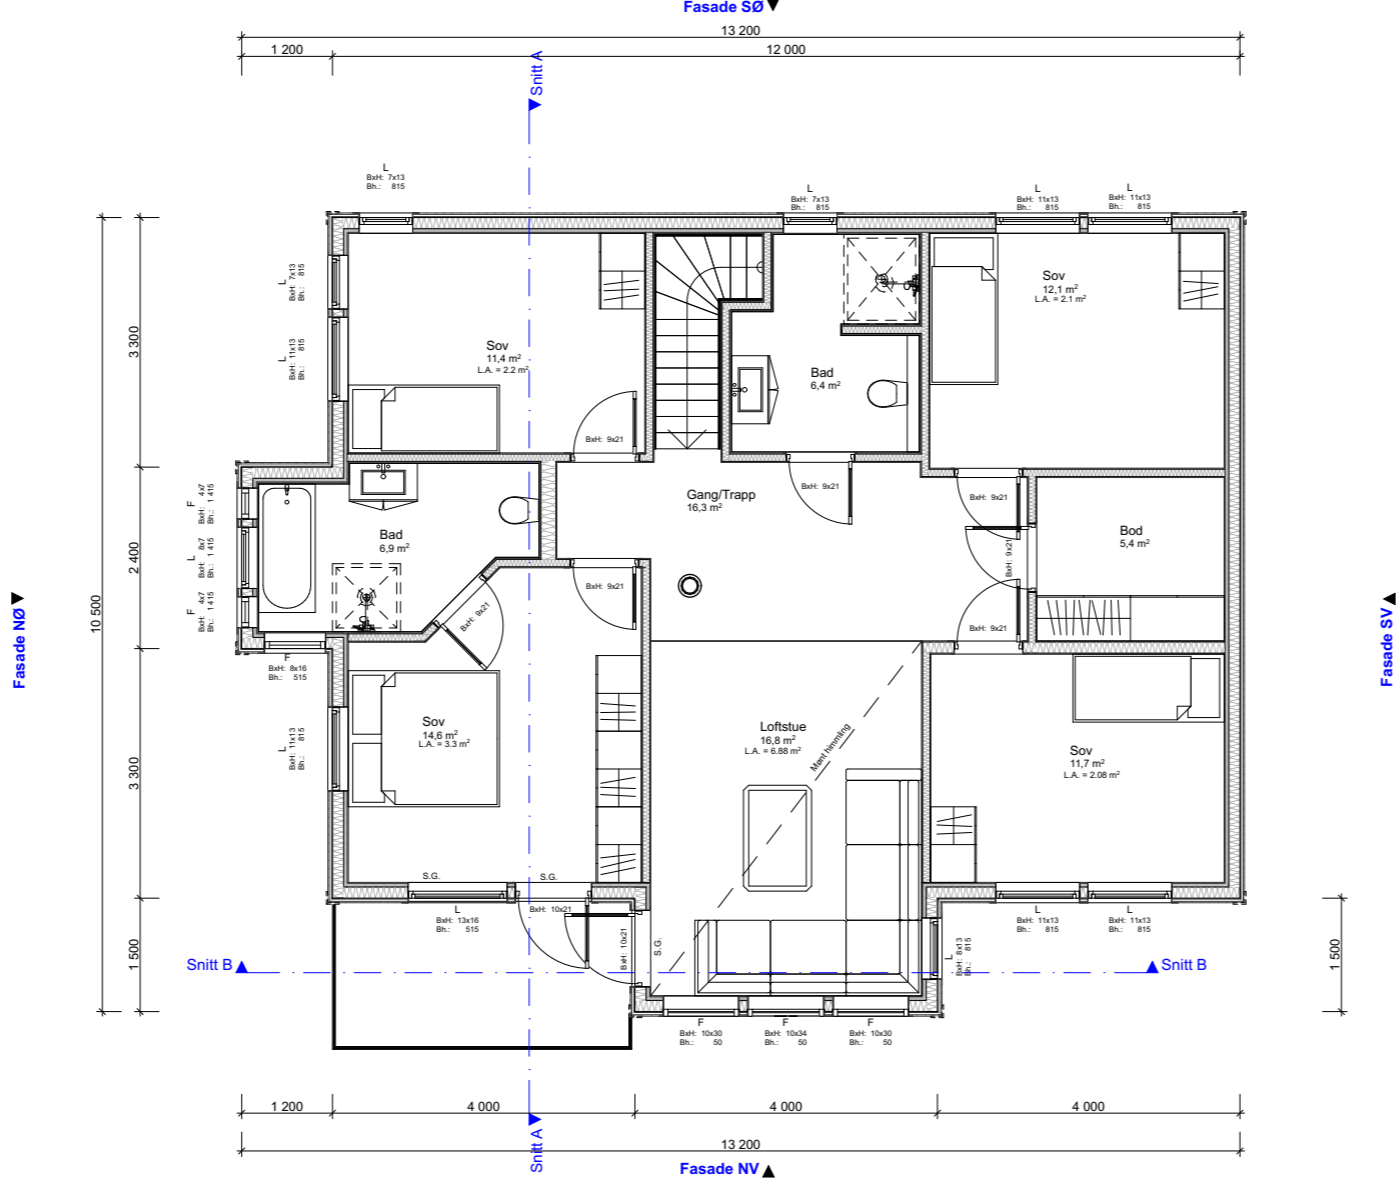

Rev.A, Justeringer vinduer.m.m. Tegn: RS, Dato: 19.01.21

**BYGGESØKNADSTEGNING**  
2. Etg

Tiltakshaver:  
Teige/Kolås  
Lurevegen

Gnr./Bnr.  
172/202

Leverandør:  
Seim Bygg AS  
Nesbrekka 28 SEIM 5912

MÅL:  
1:100

ANSVARLIG PROSJEKTERENDE:  
Dakark AS

PROSJEKTR.  
1214-20

TEGNINGENE MÅ IKKE KOPIERES ELLER BENYTTES VED UTFØRELSE AV ARBEIDER UTEN MEDVIRKNING FRA DAKARK AS  
TEGNINGENE ER IKKE GYLDIG UTEN KVALITETSIKRINGSYSTEMET TIL DAKARK AS

DATE:  
20.11.20

TEGNER:  
RS


ORG. NR.  
976598407

WWW.BYGGMANN.NO

TEGNINGSNR.  
A21-05



Fasade NØ ▼

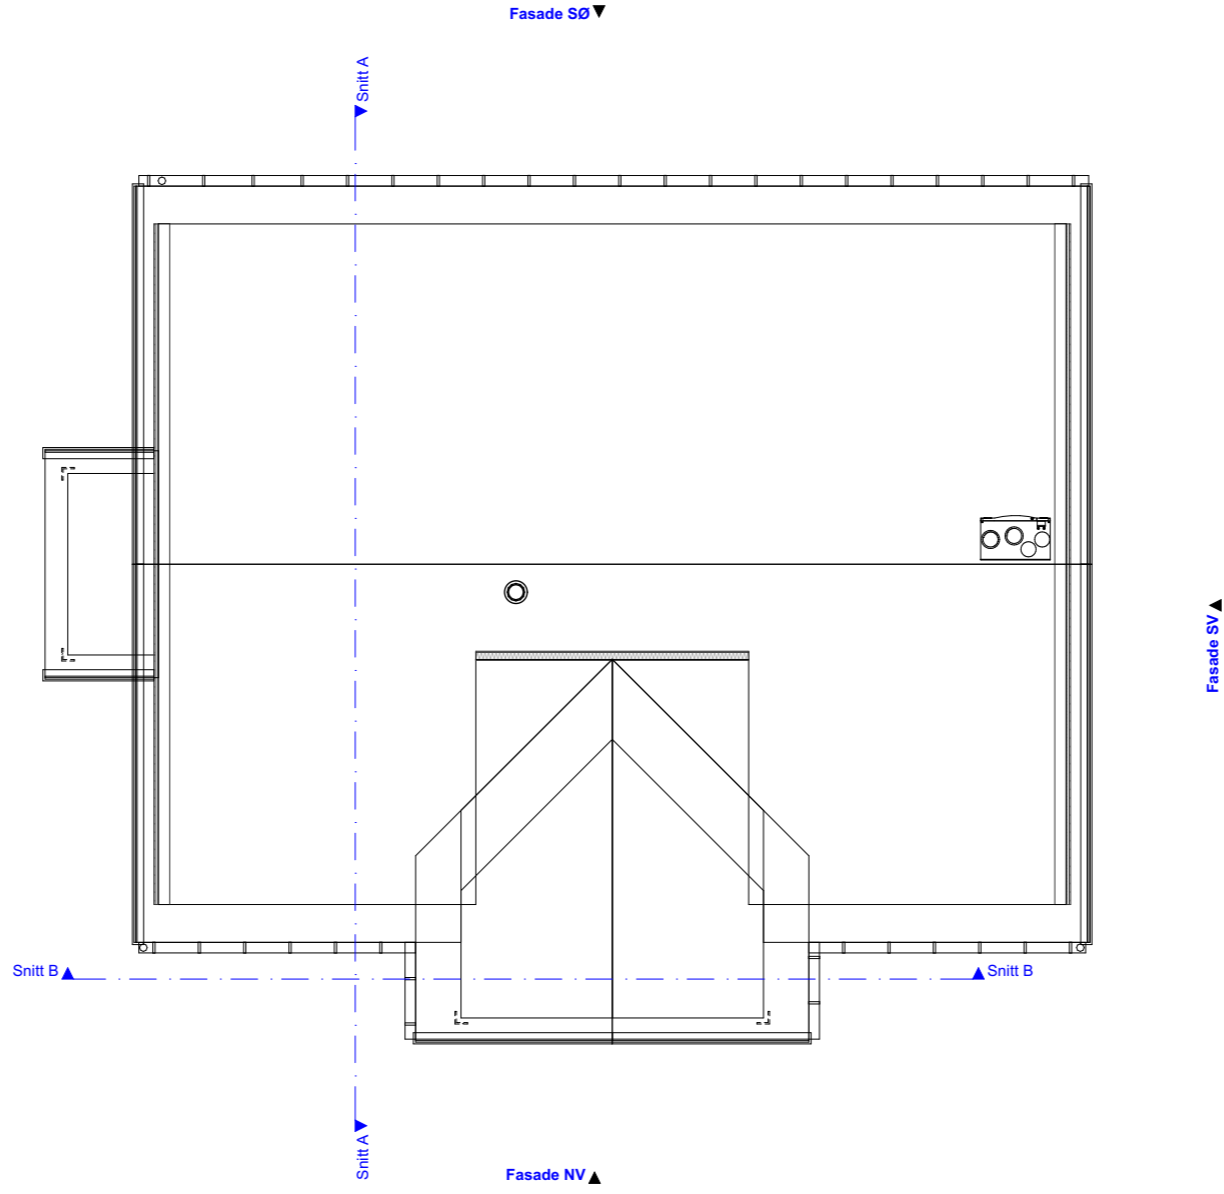

Rev.A, Justeringer vinduer mm. Tegn: RS, Dato: 19.01.21

## BYGGESØKNADSTEGNING Takplan

Tiltakshaver:  
Teige/Kolås  
Lurevegen

Gnr./Bnr.  
172/202

Leverandør:  
Seim Bygg AS  
Nesbrekka 28 SEIM 5912

ANSVARLIG PROSJEKTERENDE:  
Dakark AS

A3

TEGNINGENE MÅ IKKE KOPIERES ELLER BENYTTES VED UTFØRELSE AV ARBEIDER UTEN MEDVIRKNING FRA DAKARK AS  
TEGNINGENE ER IKKE GYLDIG UTEN KVALITETSIKRINGSYSTEMET TIL DAKARK AS

# BYGGMANN®

MÅL:  
1:100

Prosjektnr.  
1214-20

DATE:  
20.11.20

Org. nr.  
976598407

TEGNER:  
RS



www.byggmann.no

Tegningsnr.  
A21-06



GODKJENT FOR  
ANSVARRETT

DIREKTORATET FOR BYGGKVALITET

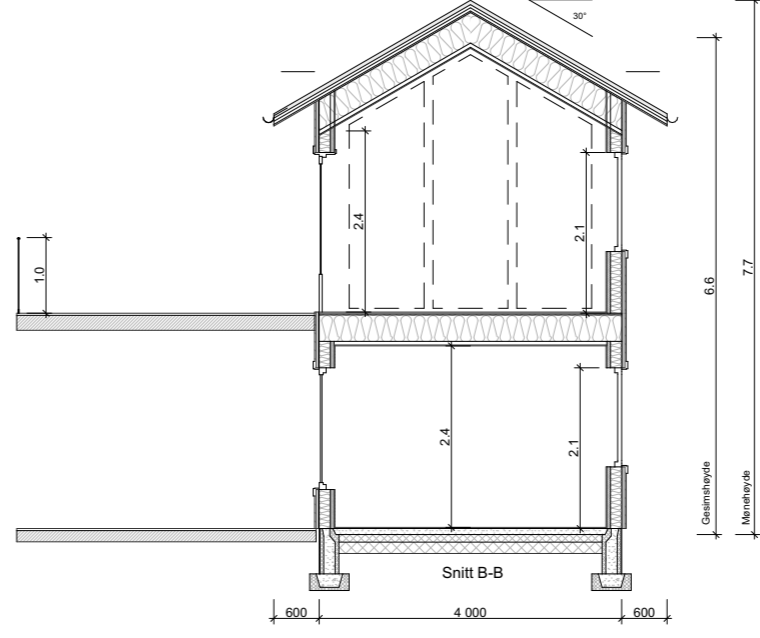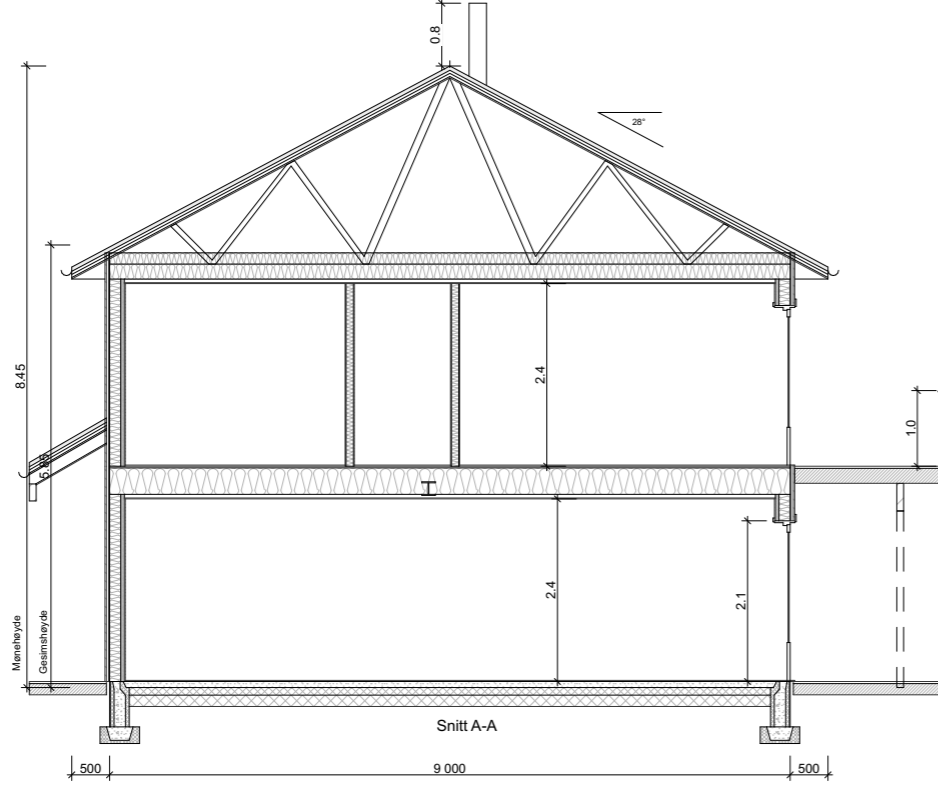

	BRA	BYA	Omkrets	BTA	Oppvarmet Volum	PRIMER P-ROM	SEKUNDER S-ROM
Kjeller						103.4 m <sup>2</sup>	3.8 m <sup>2</sup>
1.etg	107,2 m <sup>2</sup>			119,8 m <sup>2</sup>	257.28 m <sup>3</sup>	107.2 m <sup>2</sup>	0.0 m <sup>2</sup>
2.etg	107,2 m <sup>2</sup>			119,8 m <sup>2</sup>	288.78 m <sup>3</sup>		
SUM	214.4 m <sup>2</sup>	131,3 m <sup>2</sup>	47.4 m	239.6 m <sup>2</sup>	546.06 m <sup>3</sup>	210.6 m <sup>2</sup>	3.8 m <sup>2</sup>

Rev.A. Justeringer vinduer mm. Tegn: RS. Dato: 19.01.21

## BYGGØKNADSTEGNING Snitt A-A og B-B

Tiltakshaver:  
Teige/Kolås  
Lurevegen

Leverandør:  
Seim Bygg AS  
Nesbrekka 28 SEIM 5912

Tiltak:  
Tomt 5

ANSVARLIG PROSJEKTERENDE:  
Dakark AS

A3

Gnr./Bnr.  
172/202

# BYGGMANN®

MÅL:  
1:50, 1:100

Prosjektnr.  
1214-20

DATO:  
20.11.20

Org. nr.  
976598407

TEGNER:  
RS

www.byggmann.no

Tegningsnr.  
A21-07



GODKJENT FOR  
ANSVARSETT

DIREKTORATET FOR BYGGKVALITET





Rev.A. Justeringer vinduer.m.m. Tegnr: RS. Dato: 19.01.21

**BYGGESØKNADSTEGNING**  
Perspektiver

Tiltakshaver:  
Teige/Kolås  
Lurevegen

Tiltak:  
Tomt 5

Gnr./Bnr.  
172/202

Leverandør:  
Seim Bygg AS  
Nesbrekka 28 SEIM 5912

ANSVARLIG PROSJEKTERENDE:  
Dakark AS

A3

**BYGGMANN®**

MÅL:  
Prosjektnr.  
1214-20

Org. nr.  
976598407

DATO:  
20.11.20

TEGNER:  
RS

www.byggmann.no

Tegningsnr.  
A21-08



DIREKTORATET FOR BYGGKVALITET