




Fasade 3

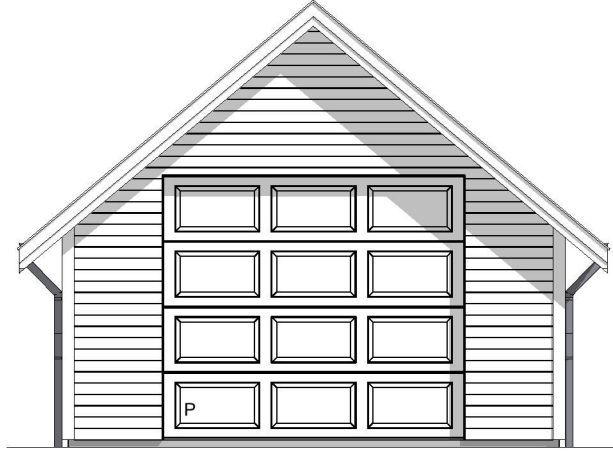

Fasade 1

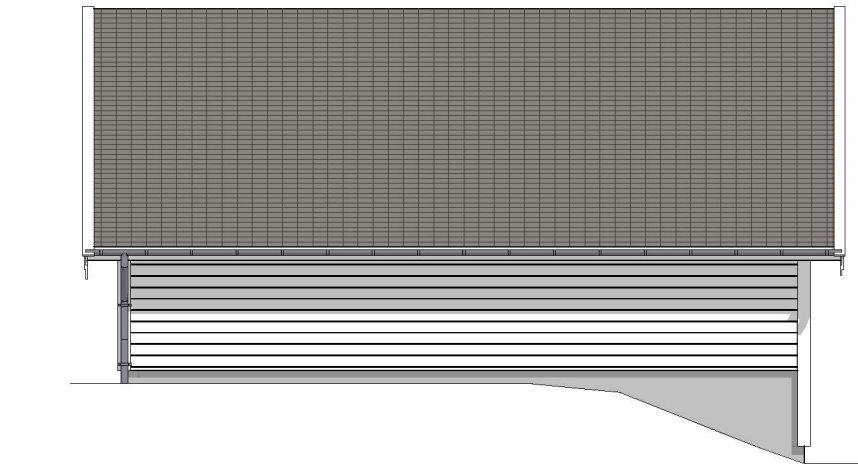

Fasade 4

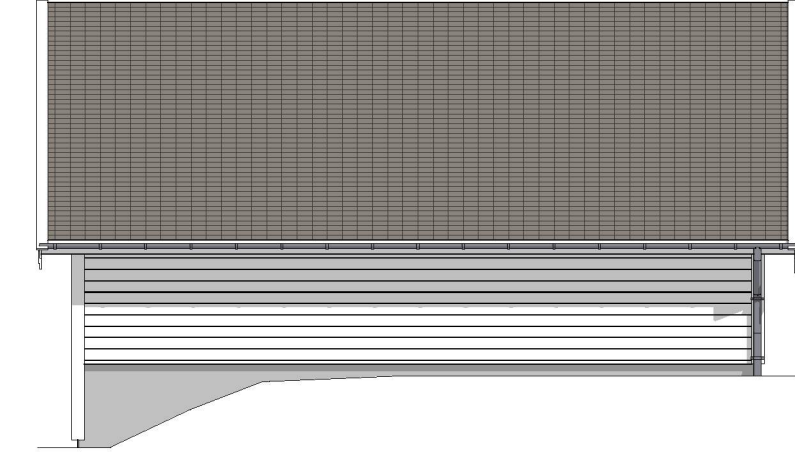

Fasade 2

**BYGGESØKNADSTEGNING**  
Fasader

Tiltakshaver:  
Tiltakshaver  
Tiltakerveien19, Byen 0000

Gnr./Bnr.  
134/157

Tiltak:  
Bellevue

Leverandør:  
Seim Bygg AS  
Nesbrekka 28 SEIM 5912

ANSVARLIG PROSJEKTERENDE:  
Dakark AS

A3

**BYGGMANN®**

MÅL:  
1:100

Prosjektnr.  
1012-21

DATO:  
25.01.21

Org. nr.  
976598407

TEGNER:  
RS




www.byggmann.no

Tegningsnr.  
A21-01



**GODKJENT FOR ANSVARSETT**  
DIREKTORATET FOR BYGGKVALITET

TEGNINGENE MÅ IKKE KOPIERES ELLER BENYTTES VED UTFØRELSE AV ARBEIDER UTEN MEDVIRKNING FRA DAKARK AS  
TEGNINGENE ER IKKE GYLDIG UTEN KVALITETSIKRINGSYSTEMET TIL DAKARK AS

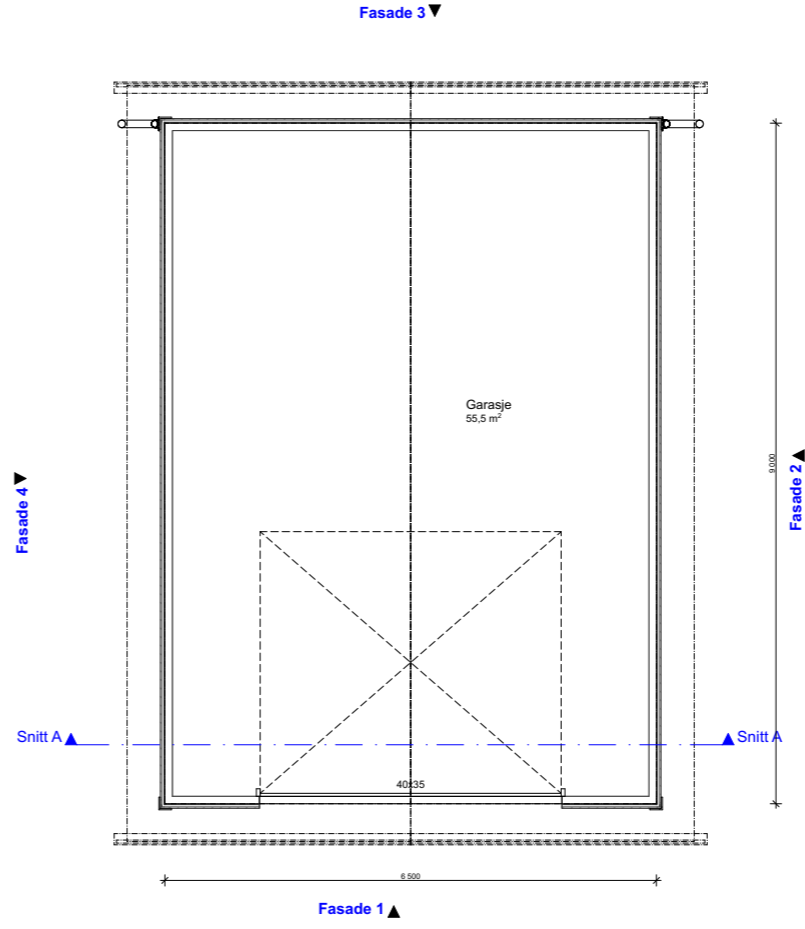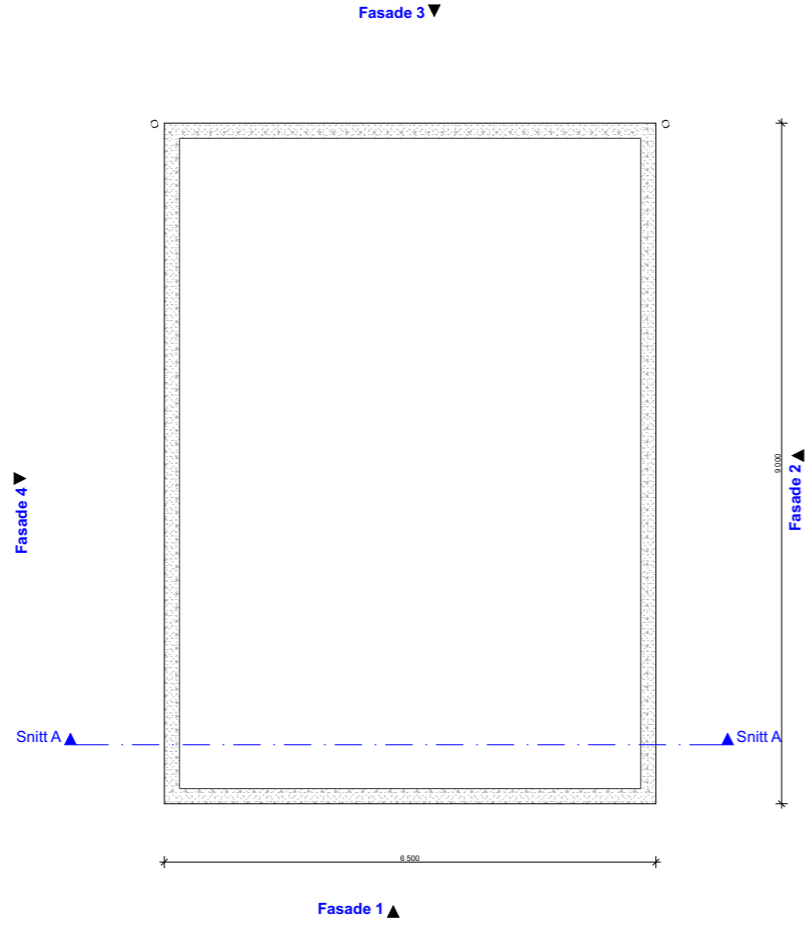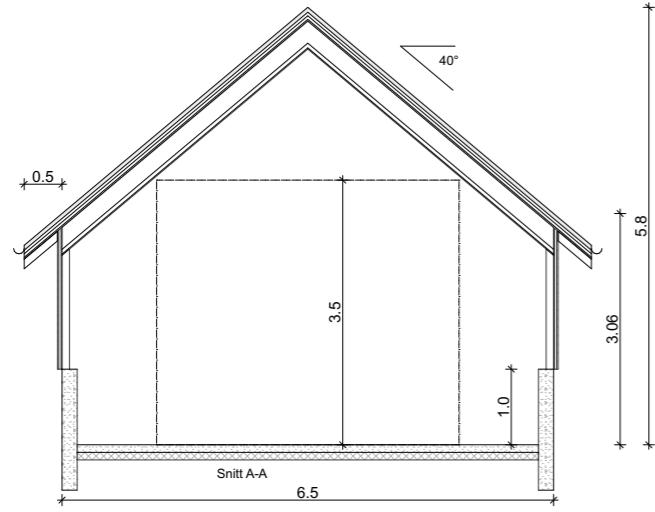

	BRA	BTA	BYA
1.etg	55,5 m <sup>2</sup>	60,4 m <sup>2</sup>	60,4 m <sup>2</sup>
SUM	55,5 m <sup>2</sup>	60,4 m <sup>2</sup>	60,4 m <sup>2</sup>

**BYGGESØKNADSTEGNING**  
Fundament, plan og snitt

Tiltakshaver:  
Tiltakshaver  
Tiltakerveien19, Byen 0000

Leverandør:  
Seim Bygg AS  
Nesbrekka 28 SEIM 5912

Tiltak:  
Bellevue

Gnr./Bnr.  
134/157

ANSVARLIG PROSJEKTERENDE:  
Dakark AS

A3

TEGNINGENE MÅ IKKE KOPIERES ELLER BENYTTES VED UTFØRELSE AV ARBEIDER UTEN MEDVIRKNING FRA DAKARK AS  
TEGNINGENE ER IKKE GYLDIG UTEN KVALITETSIKRINGSYSTEMET TIL DAKARK AS

**BYGGMANN®**

MÅL:  
1:100

Prosjektnr.  
1012-21

DATE:  
25.01.21

Org. nr:  
976598407

TEGNER:  
RS

www.byggmann.no

Tegningsnr.  
A21-02





**BYGGESØKNADSTEGNING**

**Perspektiver**

Tiltakshaver:  
Tiltakshaver  
Tiltakerveien19, Byen 0000

Gnr./Bnr.  
134/157

Tiltak:  
Bellevue

Leverandør:  
Seim Bygg AS  
Nesbrekka 28 SEIM 5912

ANSVARLIG PROSJEKTERENDE:  
Dakark AS

A3

**BYGGMANN®**

Prosjektnr.  
1012-21

Org. nr.  
976598407

DATO:  
25.01.21

TEGNER:  
RS

www.byggmann.no

Tegningsnr.  
A21-03



GODKJENT FOR  
ANSVARRETT

DIREKTORATET FOR BYGGKVALITET

TEGNINGENE MÅ IKKE KOPIERES ELLER BENYTTES VED UTFØRELSE AV ARBEIDER UTEN MEDVIRKNING FRA DAKARK AS  
TEGNINGENE ER IKKE GYLDIG UTEN KVALITETSIKRINGSYSTEMET TIL DAKARK AS