

**For matrikkelenhet:**

Kommune: 4631 - ALVER  
Gårdsnummer: 322  
Bruksnummer: 16

Utskriftsdato/klokkeslett: 17.02.2021 kl. 11:17  
Produsert av: Kjell Rune Standal - Alver  
Attestert av: Alver kommune

**Orientering om matrikkelbrev**

Matrikkelbrevet er hjemlet i «Lov om eigedomsregistrering» (matrikkelova) av 17. juni 2005. Etter definisjonen i matrikkelovens § 3 d) er matrikkelbrevet en attestert utskrift av matrikkelen som viser alle registrerte opplysninger om en matrikkelenhet ved oppgitt dato.

**Om fullstendighet og nøyaktighet i matrikkelbrevet**

Matrikkelen ble etablert ved konvertering av data fra tidligere registre. Det kan variere hvor gode disse dataene er med hensyn på fullstendighet og nøyaktighet. I enkelte tilfeller kan grensepunkt og grenselinjer mangle helt eller delvis eller være feil registrert. Det kan også være feil og mangler ved registrert bygnings- og adresseinformasjon. Fullstendighet og stedfestingsnøyaktighet er generelt bedre innenfor enn utenfor tettbygd strøk. Vær oppmerksom på at for mange matrikkelenheter og bygg hefter usikkerhet ved arealet som oppgis.

For utfyllende informasjon: [www.kartverket.no/matrikkelbrev](http://www.kartverket.no/matrikkelbrev)

## Matrikkelenhet

Matrikkelenhetstype: Grunneiendom  
Bruksnavn: LYNGHAUG  
Etableringsdato: 03.02.1930  
Skyld: 0,08  
Er tinglyst: Ja  
Har festegrunner: Nei  
Er seksjonert: Nei

Det er ikke registrert bygg på matrikkelenheten.

## Arealrapport

| Tekst                      | Areal      | Kommentar |
|----------------------------|------------|-----------|
| Beregna areal for 322 / 16 | 8 554,2 m2 |           |

## Eierforhold

### Tinglyste eierforhold

| Rolle         | Status | Føds.d./org.nr | Navn                  | Bruksenhet | Adresse                           | Andel |
|---------------|--------|----------------|-----------------------|------------|-----------------------------------|-------|
| Hjemmelshaver |        | 918469613      | FUREFJELLET INVEST AS |            | Myrtveitvegen 39<br>5919 FREKHAUG | 1 / 1 |

## Oversikt over teiger

(EUREF89 UTM Sone 32)

| Løpenr | Type | Hovedteig | Nord    | Øst    | Høyde | Areal      | Merknader |
|--------|------|-----------|---------|--------|-------|------------|-----------|
| 1      | Teig | Ja        | 6714564 | 292301 |       | 8 554,2 m2 |           |

## Forretninger der matrikkelenheten er involvert

| Forretning                            | Forretningstype | Årsak til feilretting | Forretningsdokumentdato | Kommunal saksreferanse | Annen referanse | Status   | Tinglysing     | Endret dato | Matrikkelføring | Signatur | Dato       |
|---------------------------------------|-----------------|-----------------------|-------------------------|------------------------|-----------------|----------|----------------|-------------|-----------------|----------|------------|
| Arealoverføring                       |                 |                       | 29.01.2021              |                        |                 | Tinglyst |                | 13.02.2021  | kjestan         |          | 29.01.2021 |
| Oppmålingsforretning/arealoverføring  |                 |                       | 21/258                  |                        |                 | Rolle    | Matrikkelenhet |             | Arealendring    |          |            |
|                                       |                 |                       |                         |                        |                 | Avgiver  | 4631 - 322/109 |             | -122,8          |          |            |
|                                       |                 |                       |                         |                        |                 | Mottaker | 4631 - 322/16  |             | 122,8           |          |            |
|                                       |                 |                       |                         |                        |                 | Berørt   | 4631 - 322/46  |             | 0               |          |            |
| Opprett ny grunneiendom ved fradeling |                 |                       | 29.01.2021              |                        |                 | Tinglyst |                | 05.02.2021  | kjestan         |          | 29.01.2021 |
| Oppmålingsforretning                  |                 |                       | 21/261                  |                        |                 | Rolle    | Matrikkelenhet |             | Arealendring    |          |            |
|                                       |                 |                       |                         |                        |                 | Avgiver  | 4631 - 322/16  |             | -3 900,8        |          |            |
|                                       |                 |                       |                         |                        |                 | Mottaker | 4631 - 322/274 |             | 3 900,8         |          |            |

| Forretning<br>Forretningstype<br>Årsak til feilretting | Forretningsdokumentdato<br>Kommunal saksreferanse<br>Annen referanse | Status           | Tinglysing | Endret dato    | Matrikkelføring |              |  |
|--|--|------------------|------------|----------------|-----------------|--------------|--|
|  |  |                  |            |                | Signatur        | Dato         |  |
|  |  |                  | Rolle      | Matrikkelenhet |                 | Arealendring |  |
|  |  |                  | Berørt     | 4631 - 322/109 |                 | 0            |  |
|  |  |                  | Berørt     | 4631 - 322/111 |                 | 0            |  |
| Omnummerering v/kommuneendring                         | 01.01.2020   | Tinglyst         |            | 01.01.2020     | smatmynd        | 01.01.2020   |  |
| Omnummerering  |  | Omnummerert til: |            | 4631 - 322/16  |                 |              |  |
|  |  | Omnummerert fra: |            | 1256 - 22/16   |                 |              |  |
| Sammenslåing av matrikkelenheter                       | 22.11.2017   | Tinglyst         |            | 22.11.2017     | perasale        | 22.11.2017   |  |
| Sammenslåing   | 17/2146  |                  | Rolle      | Matrikkelenhet |                 | Arealendring |  |
|  |  |                  | Avgiver    | 1256 - 22/19   |                 | -4 436,3     |  |
|  |  |                  | Mottaker   | 1256 - 22/16   |                 | 4 436,4      |  |
| Grensejustering  | 20.10.2017   |                  |            |                | perasale        | 06.12.2017   |  |
| Oppmålingsforretning/grensejustering                   | 17/2146  |                  | Rolle      | Matrikkelenhet |                 | Arealendring |  |
|  | 2017044  |                  | Avgiver    | 1256 - 22/3    |                 | -474,6       |  |
|  |  |                  | Mottaker   | 1256 - 22/16   |                 | 474,5        |  |
|  |  |                  | Berørt     | 1256 - 22/80   |                 | 0            |  |
|  |  |                  | Berørt     | 1256 - 22/190  |                 | 0            |  |
| Skylddeling  | 21.04.1976   |                  | Rolle      | Matrikkelenhet |                 | Arealendring |  |
| Skylddeling  |  |                  | Avgiver    | 1256 - 22/16   |                 | -1 500       |  |
|  |  |                  | Mottaker   | 1256 - 22/111  |                 | 1 500        |  |
| Skylddeling  | 06.06.1975   |                  | Rolle      | Matrikkelenhet |                 | Arealendring |  |
| Skylddeling  |  |                  | Avgiver    | 1256 - 22/16   |                 | -1 500       |  |
|  |  |                  | Mottaker   | 1256 - 22/109  |                 | 1 500        |  |
| Skylddeling  | 03.02.1930   |                  | Rolle      | Matrikkelenhet |                 | Arealendring |  |
| Skylddeling  |  |                  | Avgiver    | 1256 - 22/3    |                 | 0            |  |
|  |  |                  | Mottaker   | 1256 - 22/16   |                 | 0            |  |

## Forretninger der matrikkelenheten er berørt

| Forretning<br>Forretningstype<br>Årsak til feilretting                  | Forretningsdokumentdato<br>Kommunal saksreferanse<br>Annen referanse | Status | Tinglysing<br>Endret dato | Matrikkelføring<br>Signatur Dato |
|---|--|--------|---------------------------|----------------------------------|
| Kvalitetsheving for eksisterende matrikkelenhet<br>Oppmålingsforretning | 29.01.2021<br>21/258   |        |                           | kjestan 29.01.2021               |
|   |  | Rolle  | Matrikkelenhet            | Arealendring                     |
|   |  | Berørt | 4631 - 322/3              | 0                                |
|   |  | Berørt | 4631 - 322/13             | 0                                |
|   |  | Berørt | 4631 - 322/16             | 0                                |
|   |  | Berørt | 4631 - 322/46             | 0                                |
|   |  | Berørt | 4631 - 322/109            | 0                                |
|   |  | Berørt | 4631 - 322/111            | 0                                |
| Kvalitetsheving for eksisterende matrikkelenhet<br>Oppmålingsforretning | 29.01.2021<br>21/261   |        |                           | kjestan 29.01.2021               |
|   |  | Rolle  | Matrikkelenhet            | Arealendring                     |
|   |  | Berørt | 4631 - 322/16             | 0                                |
|   |  | Berørt | 4631 - 322/46             | 0                                |
|   |  | Berørt | 4631 - 322/109            | 0                                |
|   |  | Berørt | 4631 - 322/111            | 0                                |
| Kvalitetsheving for eksisterende matrikkelenhet<br>Oppmålingsforretning | 05.03.2020<br>20/4532  |        |                           | perasale 05.03.2020              |
|   |  | Rolle  | Matrikkelenhet            | Arealendring                     |
|   |  | Berørt | 4631 - 322/16             | 0                                |
|   |  | Berørt | 4631 - 322/46             | 0                                |
|   |  | Berørt | 4631 - 322/109            | 0                                |
|   |  | Berørt | 4631 - 322/111            | 0                                |
| Kvalitetsheving for eksisterende matrikkelenhet<br>Oppmålingsforretning | 09.10.2019<br>19/1882<br>2019031                                     |        |                           | perasale 15.10.2019              |
|   |  | Rolle  | Matrikkelenhet            | Arealendring                     |
|   |  | Berørt | 1256 - 22/3               | 0                                |
|   |  | Berørt | 1256 - 22/13              | 0                                |
|   |  | Berørt | 1256 - 22/16              | 0                                |
|   |  | Berørt | 1256 - 22/46              | 0                                |
|   |  | Berørt | 1256 - 22/109             | 0                                |
|   |  | Berørt | 1256 - 22/111             | 0                                |


| Forretning<br>Forretningstype<br>Årsak til feilretting | Forretningsdokumentdato<br>Kommunal saksreferanse<br>Annen referanse | Status   | Tinglysing     | Endret dato | Matrikkelføring |            |
|--|--|----------|----------------|-------------|-----------------|------------|
|  |  |          |                |             | Signatur        | Dato       |
| Kvalitetsheving for eksisterende matrikkelenhet        | 22.11.2017   |          |                |             | perasale        | 07.12.2017 |
| Oppmålingsforretning                                   | 17/2762  | Rolle    | Matrikkelenhet |             | Arealendring    |            |
|  |  | Berørt   | 1256 - 22/16   |             | 0               |            |
|  |  | Berørt   | 1256 - 22/61   |             | 0               |            |
|  |  | Berørt   | 1256 - 22/62   |             | 0               |            |
| Opprett ny grunneiendom ved fradeling                  | 26.09.2017   | Tinglyst |                | 26.10.2017  | perasale        | 25.10.2017 |
| Oppmålingsforretning                                   | 17/1402  | Rolle    | Matrikkelenhet |             | Arealendring    |            |
|  | 2017038  | Avgiver  | 1256 - 22/3    |             | -10 434,2       |            |
|  |  | Mottaker | 1256 - 22/265  |             | 10 434,2        |            |
|  |  | Berørt   | 1256 - 22/19   |             | 0               |            |
|  |  | Berørt   | 1256 - 22/6    |             | 0               |            |
|  |  | Berørt   | 1256 - 22/16   |             | 0               |            |
|  |  | Berørt   | 1256 - 22/80   |             | 0               |            |
|  |  | Berørt   | 1256 - 22/218  |             | 0               |            |
|  |  | Berørt   | 1256 - 22/248  |             | 0               |            |
|  |  | Berørt   | 1256 - 22/264  |             | 0               |            |
| Opprett ny grunneiendom ved fradeling                  | 26.09.2017   | Tinglyst |                | 26.10.2017  | perasale        | 25.10.2017 |
| Oppmålingsforretning                                   | 17/1406  | Rolle    | Matrikkelenhet |             | Arealendring    |            |
|  | 2017039  | Avgiver  | 1256 - 22/1    |             | -17 649,2       |            |
|  |  | Mottaker | 1256 - 22/264  |             | 17 649,2        |            |
|  |  | Berørt   | 1256 - 22/19   |             | 0               |            |
|  |  | Berørt   | 1256 - 18/1    |             | 0               |            |
|  |  | Berørt   | 1256 - 18/25   |             | 0               |            |
|  |  | Berørt   | 1256 - 18/45   |             | 0               |            |
|  |  | Berørt   | 1256 - 22/3    |             | 0               |            |
|  |  | Berørt   | 1256 - 22/16   |             | 0               |            |
|  |  | Berørt   | 1256 - 22/61   |             | 0               |            |
|  |  | Berørt   | 1256 - 22/62   |             | 0               |            |
|  |  | Berørt   | 1256 - 22/218  |             | 0               |            |
| Kvalitetsheving for eksisterende matrikkelenhet        | 26.09.2017   |          |                |             | perasale        | 25.10.2017 |
| Oppmålingsforretning                                   | 17/1406  | Rolle    | Matrikkelenhet |             | Arealendring    |            |
|  | 2017039  | Berørt   | 1256 - 22/19   |             | 0               |            |

| Forretning<br>Forretningstype<br>Årsak til feilretting                  | Forretningsdokumentdato<br>Kommunal saksreferanse<br>Annen referanse | Status | Tinglysing | Endret dato    | Matrikkelføring |              |
|---|--|--------|------------|----------------|-----------------|--------------|
|   |  |        |            |                | Signatur        | Dato         |
|   |  |        | Rolle      | Matrikkelenhet |                 | Arealendring |
|   |  | Berørt |            | 1256 - 18/1    |                 | 0            |
|   |  | Berørt |            | 1256 - 18/25   |                 | 0            |
|   |  | Berørt |            | 1256 - 18/45   |                 | 0            |
|   |  | Berørt |            | 1256 - 22/1    |                 | 0            |
|   |  | Berørt |            | 1256 - 22/3    |                 | 0            |
|   |  | Berørt |            | 1256 - 22/16   |                 | 0            |
|   |  | Berørt |            | 1256 - 22/61   |                 | 0            |
|   |  | Berørt |            | 1256 - 22/62   |                 | 0            |
|   |  | Berørt |            | 1256 - 22/218  |                 | 0            |
| Kvalitetsheving for eksisterende matrikkelenhet<br>Oppmålingsforretning | 24.06.2016<br>20161384   |        |            |                | perasale        | 06.07.2016   |
|   |  |        | Rolle      | Matrikkelenhet |                 | Arealendring |
|   |  | Berørt |            | 1256 - 22/19   |                 | 0            |
|   |  | Berørt |            | 1256 - 22/1    |                 | 0            |
|   |  | Berørt |            | 1256 - 22/3    |                 | 0            |
|   |  | Berørt |            | 1256 - 22/16   |                 | 0            |
|   |  | Berørt |            | 1256 - 22/62   |                 | 0            |
| Kvalitetsheving for eksisterende matrikkelenhet<br>Oppmålingsforretning | 24.06.2016<br>20161384   |        |            |                | perasale        | 06.07.2016   |
|   |  |        | Rolle      | Matrikkelenhet |                 | Arealendring |
|   |  | Berørt |            | 1256 - 22/19   |                 | 0            |
|   |  | Berørt |            | 1256 - 22/1    |                 | 0            |
|   |  | Berørt |            | 1256 - 22/3    |                 | 0            |
|   |  | Berørt |            | 1256 - 22/6    |                 | 0            |
|   |  | Berørt |            | 1256 - 22/16   |                 | 0            |
|   |  | Berørt |            | 1256 - 22/80   |                 | 0            |
|   |  | Berørt |            | 1256 - 22/109  |                 | 0            |
|   |  | Berørt |            | 1256 - 22/218  |                 | 0            |
| Kvalitetsheving for eksisterende matrikkelenhet<br>Oppmålingsforretning | 24.06.2016<br>20161384   |        |            |                | perasale        | 06.07.2016   |
|   |  |        | Rolle      | Matrikkelenhet |                 | Arealendring |
|   |  | Berørt |            | 1256 - 22/19   |                 | 0            |
|   |  | Berørt |            | 1256 - 22/16   |                 | 0            |
|   |  | Berørt |            | 1256 - 22/109  |                 | 0            |

| Forretning<br>Forretningstype<br>Årsak til feilretting | Forretningsdokumentdato<br>Kommunal saksreferanse<br>Annen referanse | Status | Tinglysning    | Endret dato | Matrikkelføring |            |
|--|--|--------|----------------|-------------|-----------------|------------|
|  |  |        |                |             | Signatur        | Dato       |
|  |  | Rolle  | Matrikkelenhet |             | Arealendring    |            |
|  |  | Berørt | 1256 - 22/111  |             | 0               |            |
| Forretning over eksisterende matrikkelenhet            | 12.05.2011   |        |                |             | 1256too         | 14.06.2011 |
| Oppmålingsforretning                                   | 2010045  | Rolle  | Matrikkelenhet |             | Arealendring    |            |
|  |  | Berørt | 1256 - 22/19   |             | 0               |            |
|  |  | Berørt | 1256 - 22/1    |             | 0               |            |
|  |  | Berørt | 1256 - 22/3    |             | 0               |            |
|  |  | Berørt | 1256 - 22/6    |             | 0               |            |
|  |  | Berørt | 1256 - 22/16   |             | 0               |            |
|  |  | Berørt | 1256 - 22/71   |             | 0               |            |
|  |  | Berørt | 1256 - 22/80   |             | 0               |            |
|  |  | Berørt | 1256 - 22/186  |             | 0               |            |
| Forretning over eksisterende matrikkelenhet            | 27.10.2009   |        |                |             | 1256too         | 04.03.2011 |
| Kartforretning   | 2009027  | Rolle  | Matrikkelenhet |             | Arealendring    |            |
|  |  | Berørt | 1256 - 22/19   |             | 0               |            |
|  |  | Berørt | 1256 - 22/13   |             | 0               |            |
|  |  | Berørt | 1256 - 22/16   |             | 0               |            |
|  |  | Berørt | 1256 - 22/26   |             | 0               |            |
|  |  | Berørt | 1256 - 22/29   |             | 0               |            |
|  |  | Berørt | 1256 - 22/32   |             | 0               |            |
|  |  | Berørt | 1256 - 22/46   |             | 0               |            |
|  |  | Berørt | 1256 - 22/52   |             | 0               |            |
|  |  | Berørt | 1256 - 22/53   |             | 0               |            |
|  |  | Berørt | 1256 - 22/61   |             | 0               |            |
|  |  | Berørt | 1256 - 22/95   |             | 0               |            |
|  |  | Berørt | 1256 - 22/111  |             | 0               |            |

# Oversiktskart for 322 / 16


Målestokk 1:2 000  
EUREF89 UTM Sone 32

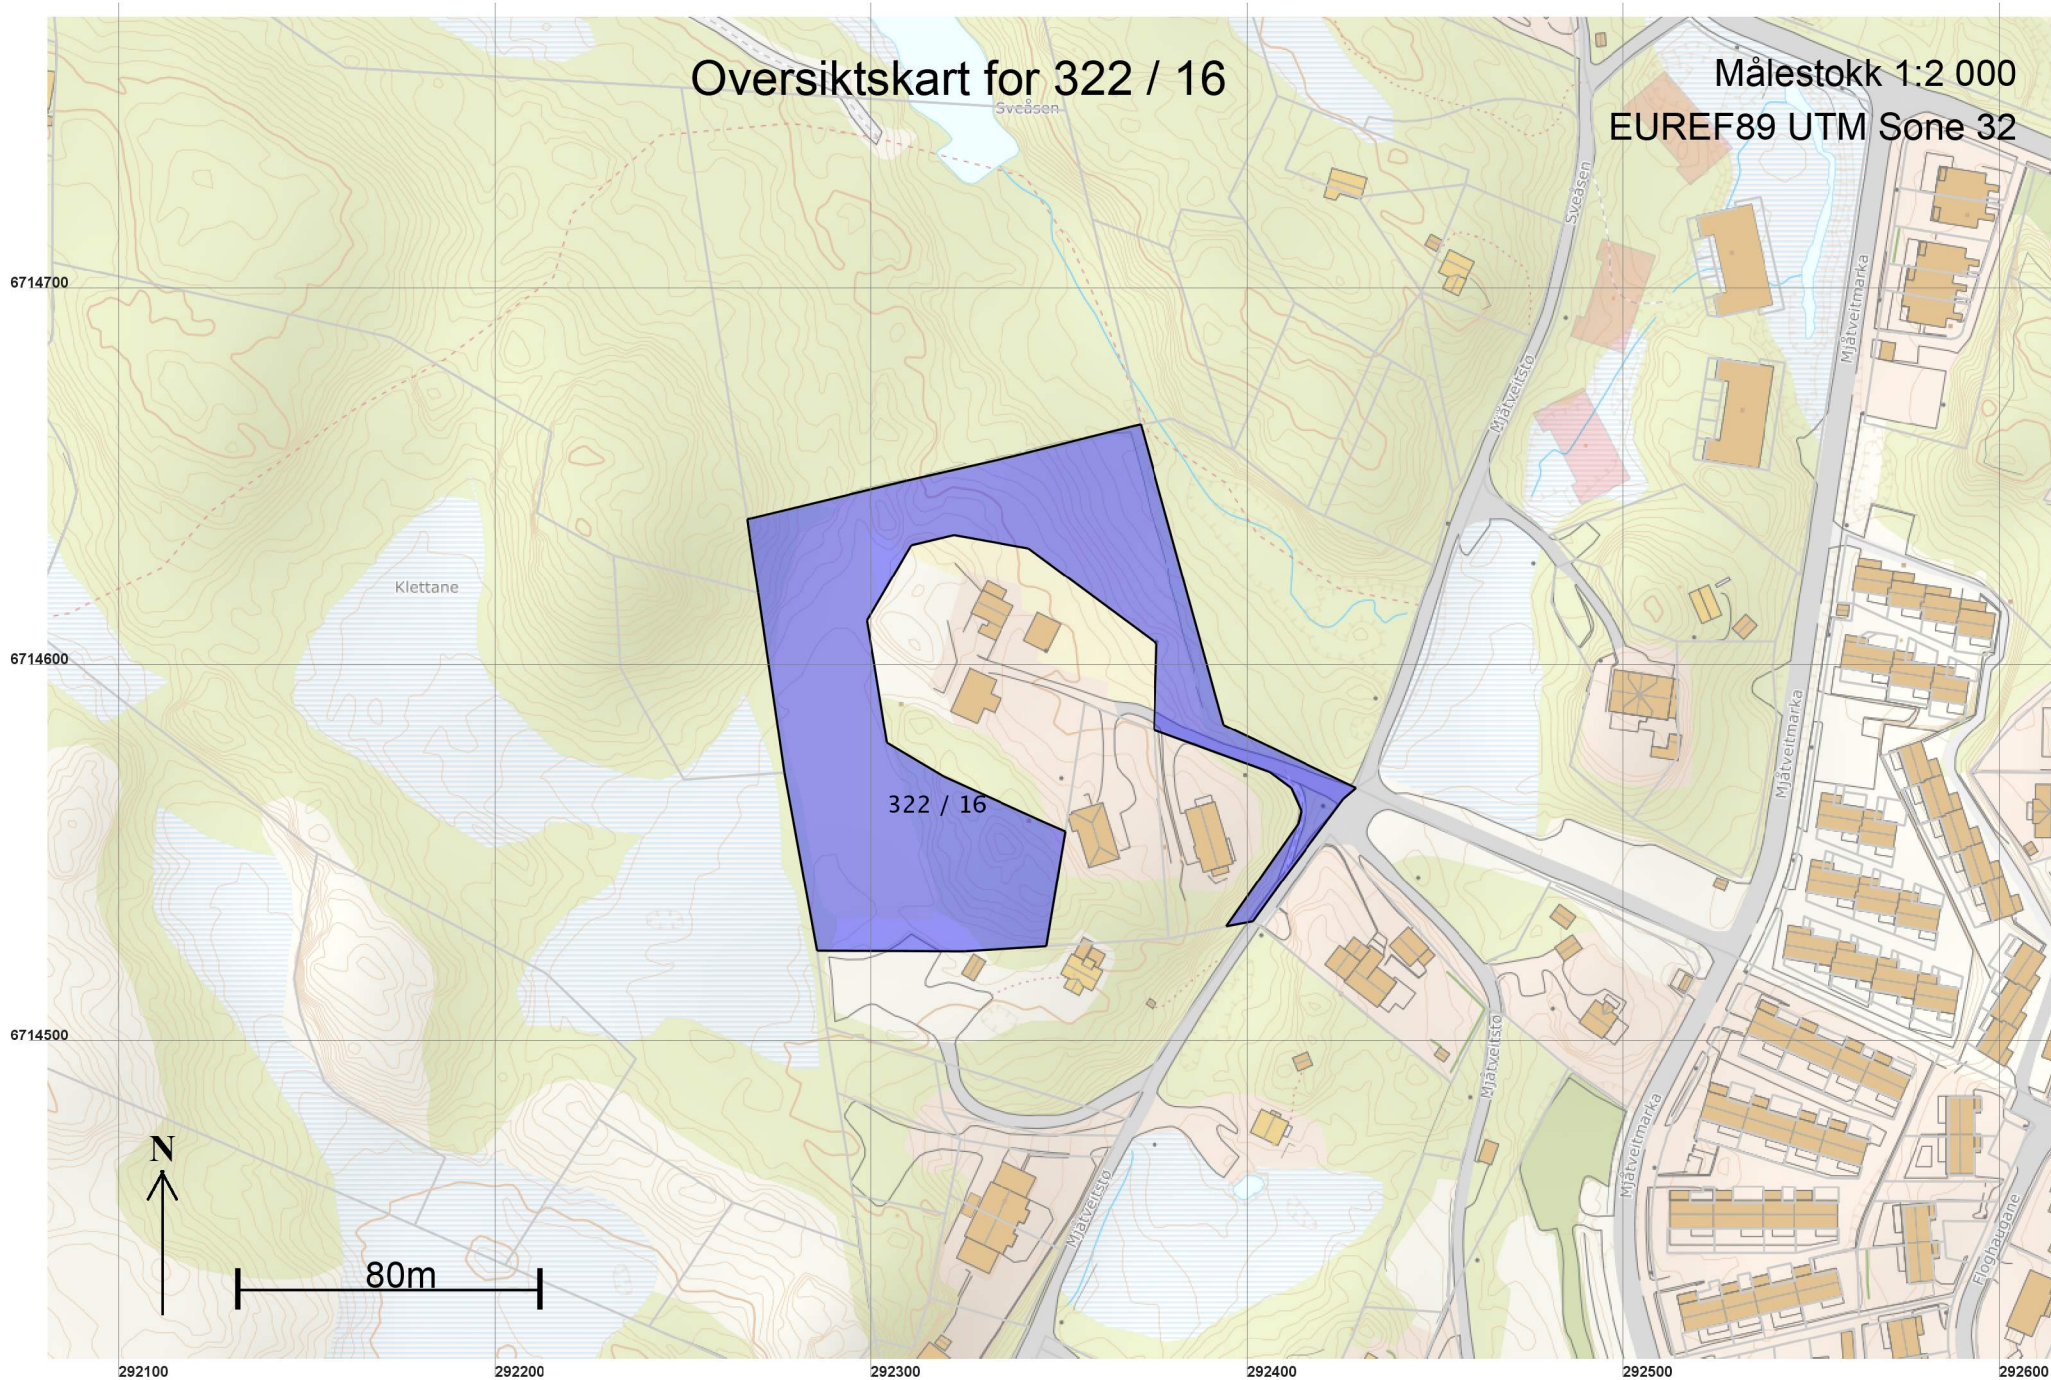



# Teig 1 (Hovedteig) 322 / 16

Målestokk 1:1 000  
EUREF89 UTM Sone 32

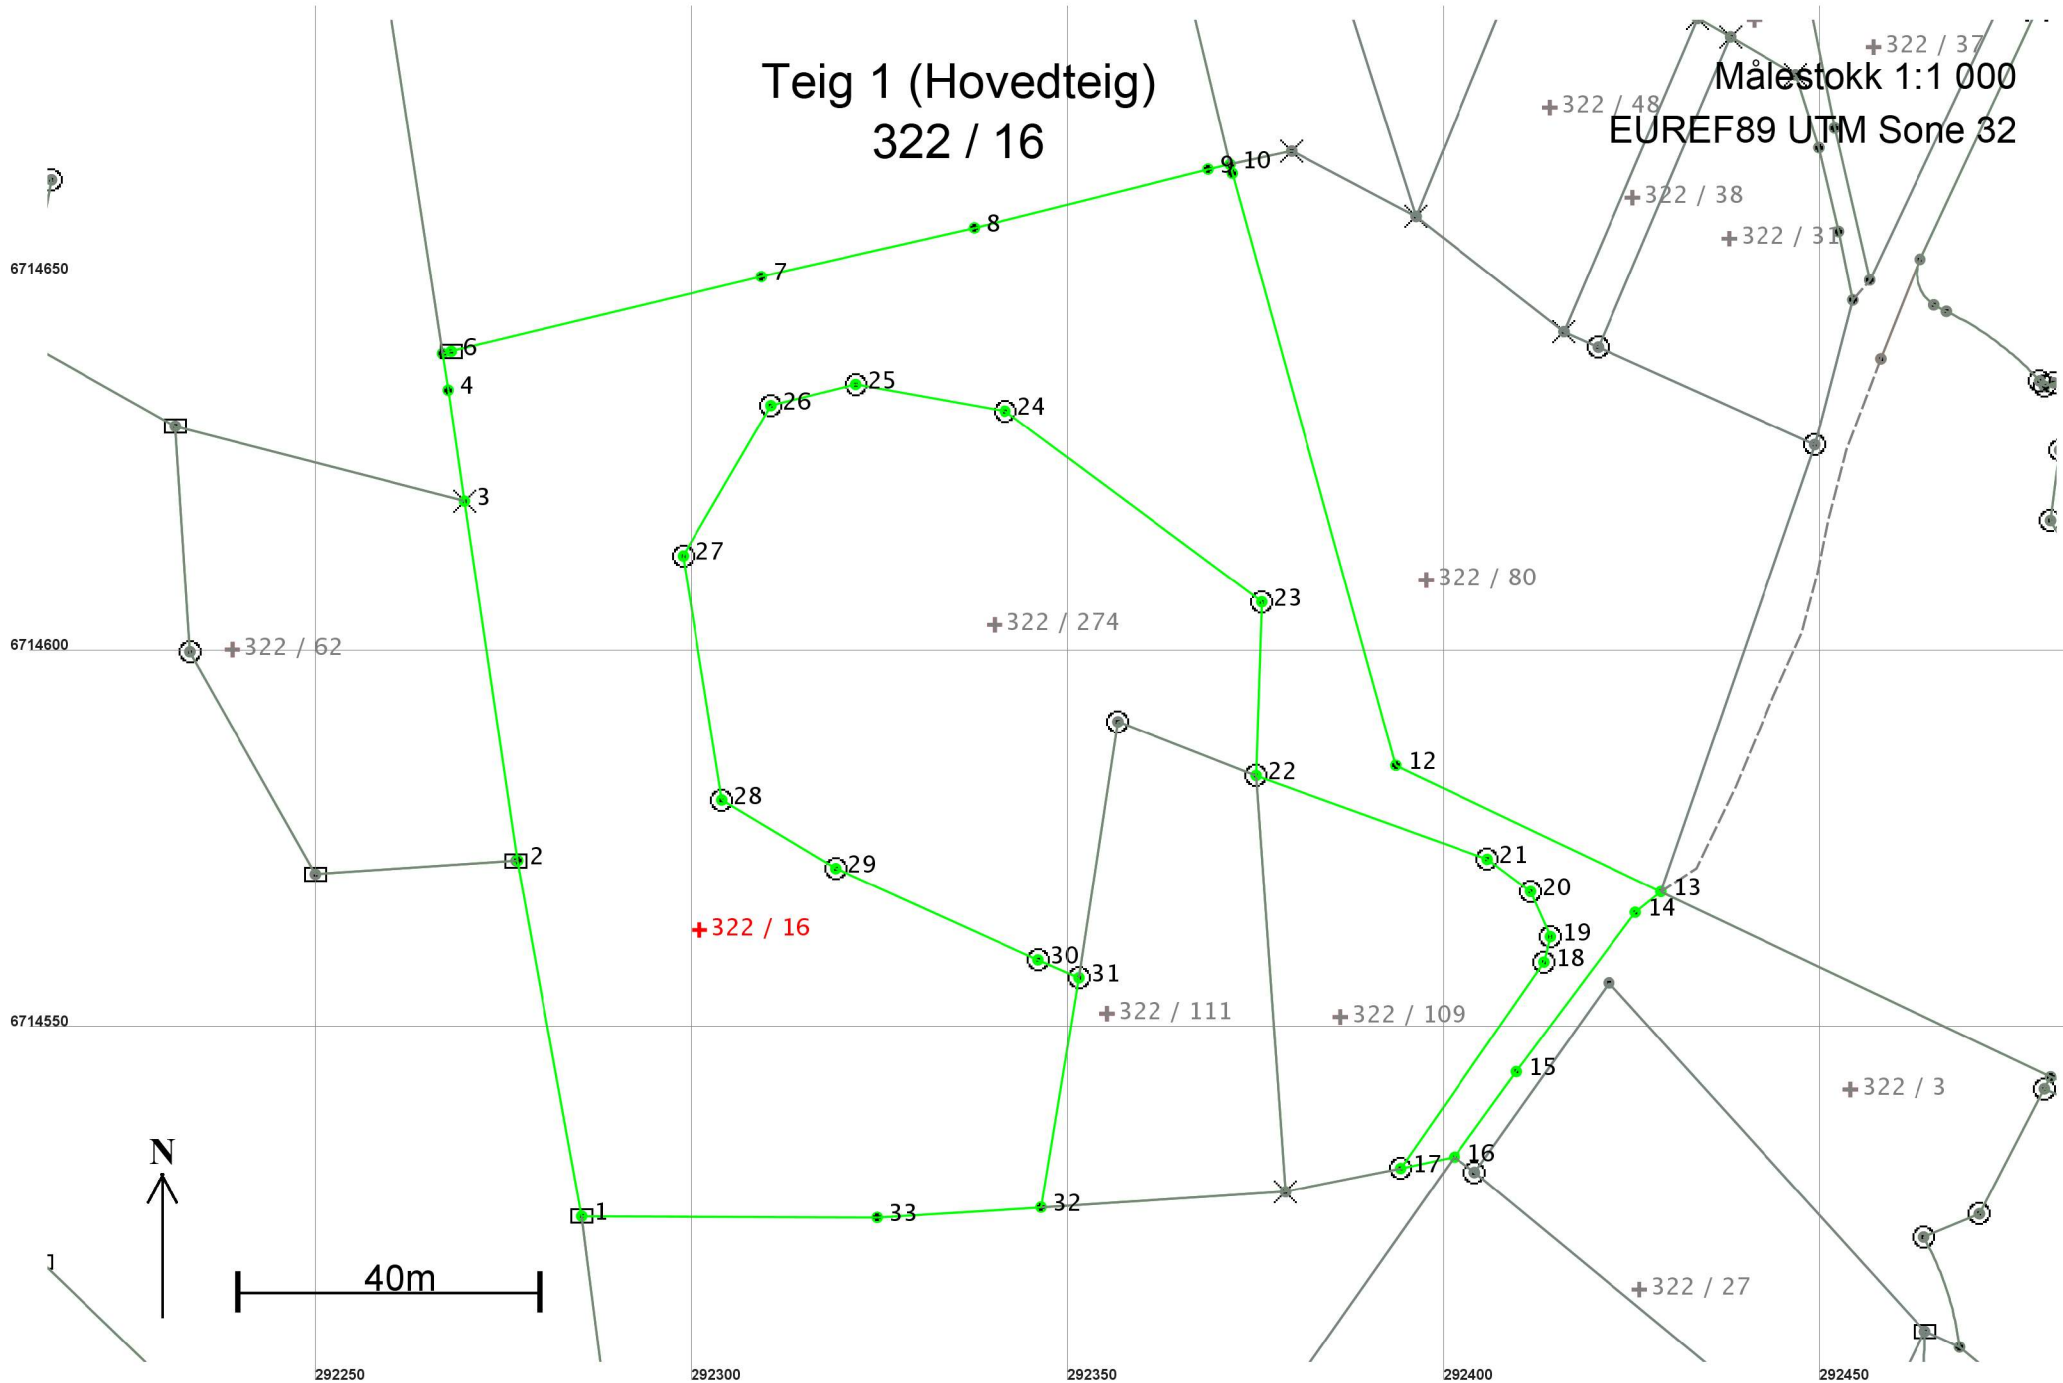

## Areal og koordinater

Areal: 8 554,2

Arealmerknad:

Representasjonspunkt: Koordinatsystem: EUREF89 UTM Sone 32

Nord: 6714564 Øst: 292301

### Grensepunkt / Grenselinje

### Ytre avgrensing

| Løpenr | Nord       | Øst       | Grensemerke nedsatt i / Lengde | Grensepunkttype / Hjelpelinjetype            | Målemetode                              | Nøyaktighet | Radius |
|--------|------------|-----------|--------------------------------|--|---|-------------|--------|
| 1      | 6714525,76 | 292285,42 | Jord<br>48,00                  | Stein med kors og vitner<br>Ikke hjelpelinje | 96 GPS kinematisk (Real time kinematic) | 10          |        |
| 2      | 6714573,00 | 292276,89 | Ikke spesifisert<br>48,23      | Umerket<br>Ikke hjelpelinje                  | 69 Beregnet                             | 10          |        |
| 3      | 6714620,71 | 292269,83 | Fjell<br>14,91                 | Kors<br>Ikke hjelpelinje                     | 11 Terrengmålt: Totalstasjon            | 10          |        |
| 4      | 6714635,46 | 292267,68 | Ikke spesifisert<br>4,92       | Steingjerde<br>Ikke hjelpelinje              | 11 Terrengmålt: Totalstasjon            | 10          |        |
| 5      | 6714640,32 | 292266,93 | Ikke spesifisert<br>1,19       | Umerket<br>Ikke hjelpelinje                  | 69 Beregnet                             | 10          |        |
| 6      | 6714640,60 | 292268,09 | Ikke spesifisert<br>42,36      | Stein med kors og vitner<br>Ikke hjelpelinje | 11 Terrengmålt: Totalstasjon            | 10          |        |
| 7      | 6714650,52 | 292309,27 | Ikke spesifisert<br>29,01      | Steingjerde<br>Ikke hjelpelinje              | 11 Terrengmålt: Totalstasjon            | 10          |        |
| 8      | 6714657,00 | 292337,55 | Ikke spesifisert<br>32,04      | Steingjerde<br>Ikke hjelpelinje              | 11 Terrengmålt: Totalstasjon            | 10          |        |
| 9      | 6714664,79 | 292368,63 | Ikke spesifisert<br>2,98       | Steingjerde<br>Ikke hjelpelinje              | 11 Terrengmålt: Totalstasjon            | 10          |        |
| 10     | 6714665,42 | 292371,54 | Ikke spesifisert<br>1,22       | Umerket<br>Ikke hjelpelinje                  | 69 Beregnet                             | 10          |        |
| 11     | 6714664,23 | 292371,83 | Ikke spesifisert<br>81,56      | Gjerdestolpe<br>Ikke hjelpelinje             | 11 Terrengmålt: Totalstasjon            | 10          |        |
| 12     | 6714585,62 | 292393,55 | Ikke spesifisert<br>39,00      | Umerket<br>Ikke hjelpelinje                  | 69 Beregnet                             | 10          |        |
| 13     | 6714568,87 | 292428,77 | Ikke spesifisert<br>4,37       | Asfaltspiker<br>Ikke hjelpelinje             | 96 GPS kinematisk (Real time kinematic) | 10          |        |

| Løpenr | Nord       | Øst       | Grensemerke nedsatt i / Grensepunkttype / |  | Målemetode                              | Nøyaktighet | Radius |
|--------|------------|-----------|---|--|---|-------------|--------|
|        |            |           | Lengde                                    | Hjelpelinjetype                                    |   |             |        |
| 14     | 6714566,12 | 292425,37 | Ikke spesifisert<br>26,41                 | Asfaltspiker<br>Ikke hjelpelinje                   | 96 GPS kinematisk (Real time kinematic) | 10          |        |
| 15     | 6714544,96 | 292409,56 | Ikke spesifisert<br>14,01                 | Asfaltspiker<br>Ikke hjelpelinje                   | 96 GPS kinematisk (Real time kinematic) | 10          |        |
| 16     | 6714533,61 | 292401,34 | Ikke spesifisert<br>7,32                  | Asfaltspiker<br>Ikke hjelpelinje                   | 96 GPS kinematisk (Real time kinematic) | 10          |        |
| 17     | 6714532,11 | 292394,18 | Jord<br>33,35                             | Offentlig godkjent grensemerke<br>Ikke hjelpelinje | 96 GPS kinematisk (Real time kinematic) | 10          |        |
| 18     | 6714559,50 | 292413,21 | Jord<br>3,49                              | Offentlig godkjent grensemerke<br>Ikke hjelpelinje | 96 GPS kinematisk (Real time kinematic) | 10          |        |
| 19     | 6714562,88 | 292414,07 | Jordfast stein<br>6,54                    | Offentlig godkjent grensemerke<br>Ikke hjelpelinje | 96 GPS kinematisk (Real time kinematic) | 10          |        |
| 20     | 6714568,87 | 292411,44 | Jordfast stein<br>7,16                    | Offentlig godkjent grensemerke<br>Ikke hjelpelinje | 96 GPS kinematisk (Real time kinematic) | 10          |        |
| 21     | 6714573,16 | 292405,71 | Jordfast stein<br>32,68                   | Offentlig godkjent grensemerke<br>Ikke hjelpelinje | 96 GPS kinematisk (Real time kinematic) | 10          |        |
| 22     | 6714584,27 | 292374,98 | Annen terrengdetalj<br>23,08              | Offentlig godkjent grensemerke<br>Ikke hjelpelinje | 96 GPS kinematisk (Real time kinematic) | 10          |        |
| 23     | 6714607,34 | 292375,73 | Fjell<br>42,46                            | Offentlig godkjent grensemerke<br>Ikke hjelpelinje | 96 GPS kinematisk (Real time kinematic) | 10          |        |
| 24     | 6714632,67 | 292341,65 | Fjell<br>20,14                            | Offentlig godkjent grensemerke<br>Ikke hjelpelinje | 96 GPS kinematisk (Real time kinematic) | 10          |        |
| 25     | 6714636,22 | 292321,83 | Fjell<br>11,64                            | Offentlig godkjent grensemerke<br>Ikke hjelpelinje | 96 GPS kinematisk (Real time kinematic) | 10          |        |
| 26     | 6714633,41 | 292310,53 | Jordfast stein<br>23,12                   | Offentlig godkjent grensemerke<br>Ikke hjelpelinje | 96 GPS kinematisk (Real time kinematic) | 10          |        |
| 27     | 6714613,43 | 292298,89 | Fjell<br>32,81                            | Offentlig godkjent grensemerke<br>Ikke hjelpelinje | 96 GPS kinematisk (Real time kinematic) | 10          |        |
| 28     | 6714581,02 | 292304,03 | Jordfast stein<br>17,62                   | Offentlig godkjent grensemerke<br>Ikke hjelpelinje | 96 GPS kinematisk (Real time kinematic) | 10          |        |
| 29     | 6714571,93 | 292319,13 | Fjell<br>29,52                            | Offentlig godkjent grensemerke<br>Ikke hjelpelinje | 96 GPS kinematisk (Real time kinematic) | 10          |        |

| Løpenr | Nord       | Øst       | Grensemerke nedsatt i / Grensepunkttype / |  | Målemetode                              | Nøyaktighet | Radius |
|--------|------------|-----------|---|--|---|-------------|--------|
|        |            |           | Lengde                                    | Hjelpelinjetype  |   |             |        |
| 30     | 6714559,80 | 292346,03 | 5,91                                      | Fjell Offentlig godkjent grensemerke<br>Ikke hjelpelinje | 96 GPS kinematisk (Real time kinematic) | 10          |        |
| 31     | 6714557,44 | 292351,45 | 30,88                                     | Fjell Offentlig godkjent grensemerke<br>Ikke hjelpelinje | 96 GPS kinematisk (Real time kinematic) | 10          |        |
| 32     | 6714526,96 | 292346,44 | 21,79                                     | Fjell Umerket<br>Ikke hjelpelinje                        | 69 Beregnet                             | 10          |        |
| 33     | 6714525,59 | 292324,69 | 39,27                                     | Fjell Gjerdestolpe<br>Ikke hjelpelinje                   | 96 GPS kinematisk (Real time kinematic) | 10          |        |