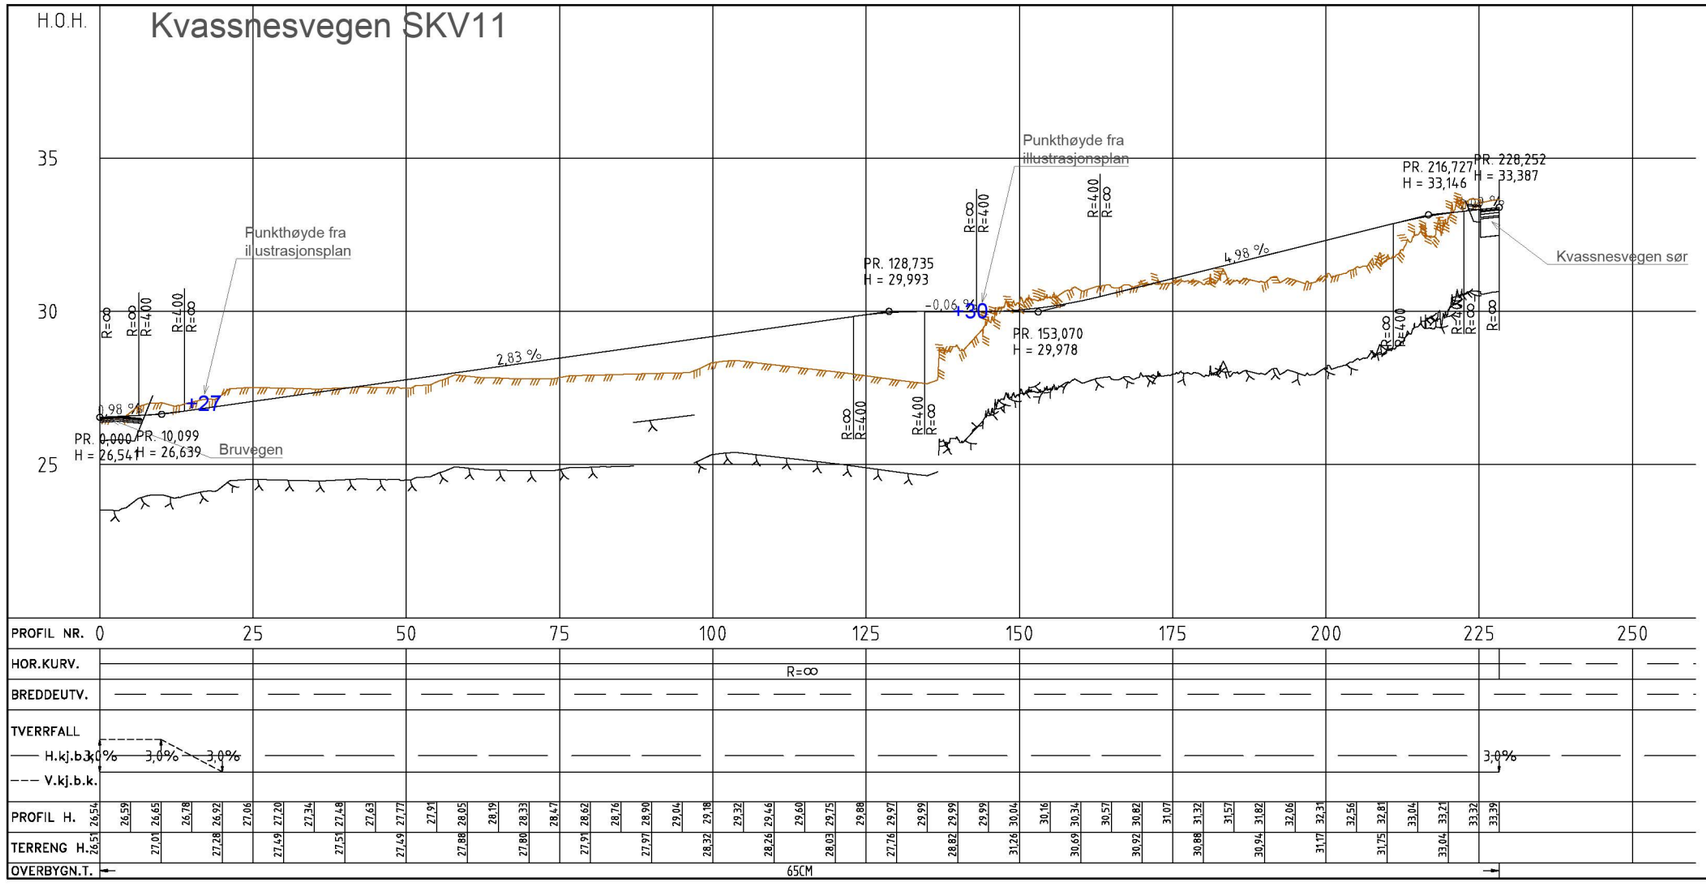

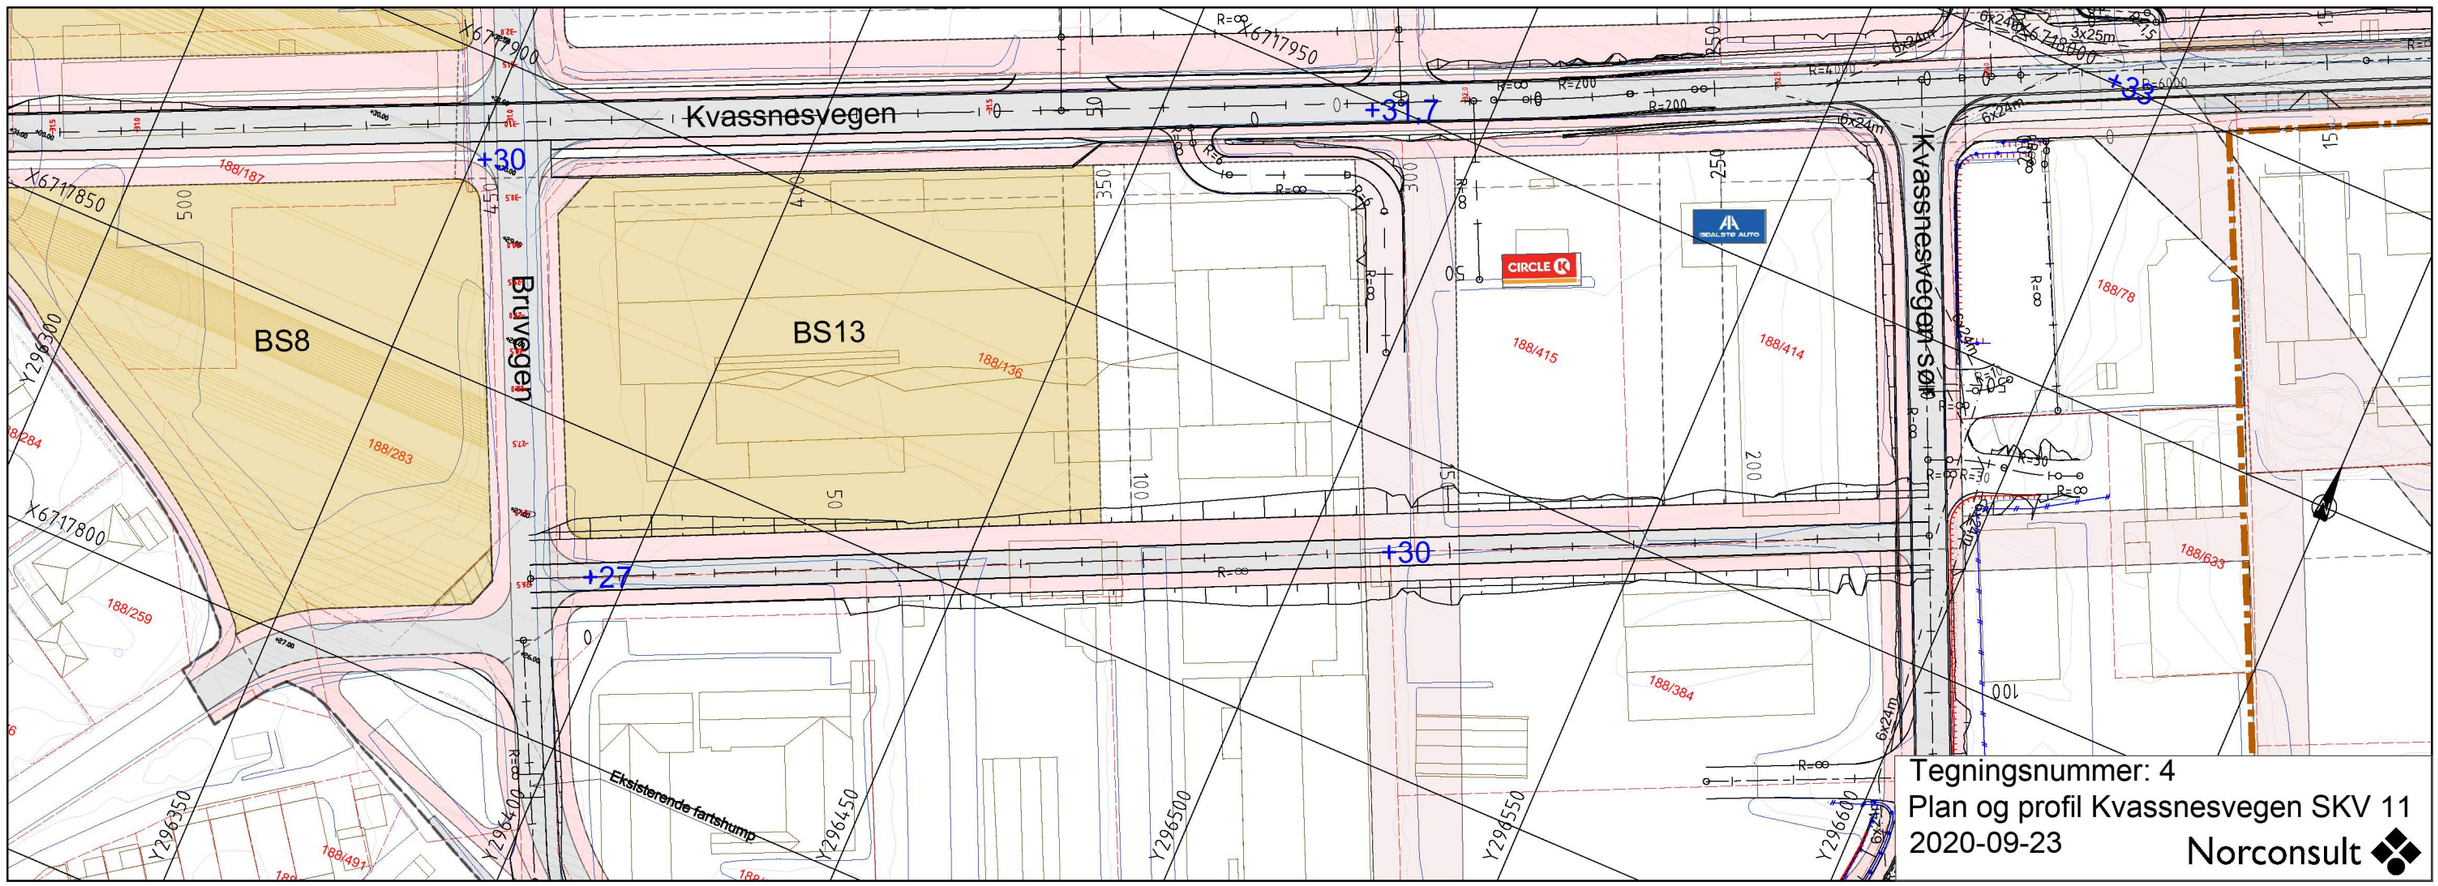

Tegningsnummer: 4

Plan og profil Kvassnesvegen SKV 11

2020-09-23

Norconsult

"X:\nor\oppdrag\Bergen\5170657\BIM\Veg\Modell\Opsjon Kvassnesvegen øst\T_geom_oest.dwg - KrMey - Plottet: 2020-09-23, 14:00:4 - LAYOUT = SKV11 Kvassnesvegen - XREF = 5170657 T_geom_BP2_autocad2013, 5170657 T_sentrumsplan_VN2_NY_import, Framtidige senterlinjer, 5170657 T_geom_BP1, 5170657 T_kart - RASTER = C:\USERSIKRMEY\ONEDRIVE - NORCONSULT GROUP\DESKTOP\SDALSTØ AUTO.JPG, C:\USERSIKRMEY\ONEDRIVE - NORCONSULT GROUP\DESKTOP\CIRCLE K.JPG, C:\USERSIKRMEY\ONEDRIVE - NORCONSULT GROUP\DESKTOP\REMA 1000.JPG"