

**Kartvedlegg til protokoll
for oppmålingsforretning**

Meland kommune



Elgedom
19/66, 19/66

Saks nr
2017971


Oppdragnr
2017029

Rekvirert
Monsen Ole Bjørn, Søfteland Per Leonhard

Forretningsdato
18/8/2017

Landmålar
Per Alle Sæle

Målestokk 1:500



Beskriving/avtaler:

19/65 og 19/66 er tegnet feil inn på kart.
Det er et mindre landsområde mellom disse og 18/28.
Vi ønsker å støpe plattform på dette stykket samt i bakkannt naurst.
I front på naurstene ønsker vi å støpe slipp
slipp blir ca 9 x 3 meter.
bakk naurst ca 9 x 1 meter. Område mot sør: 13 x 3 meter.

