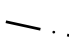
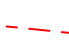

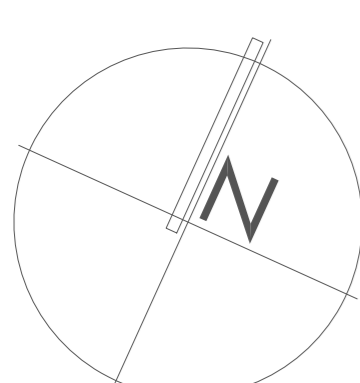
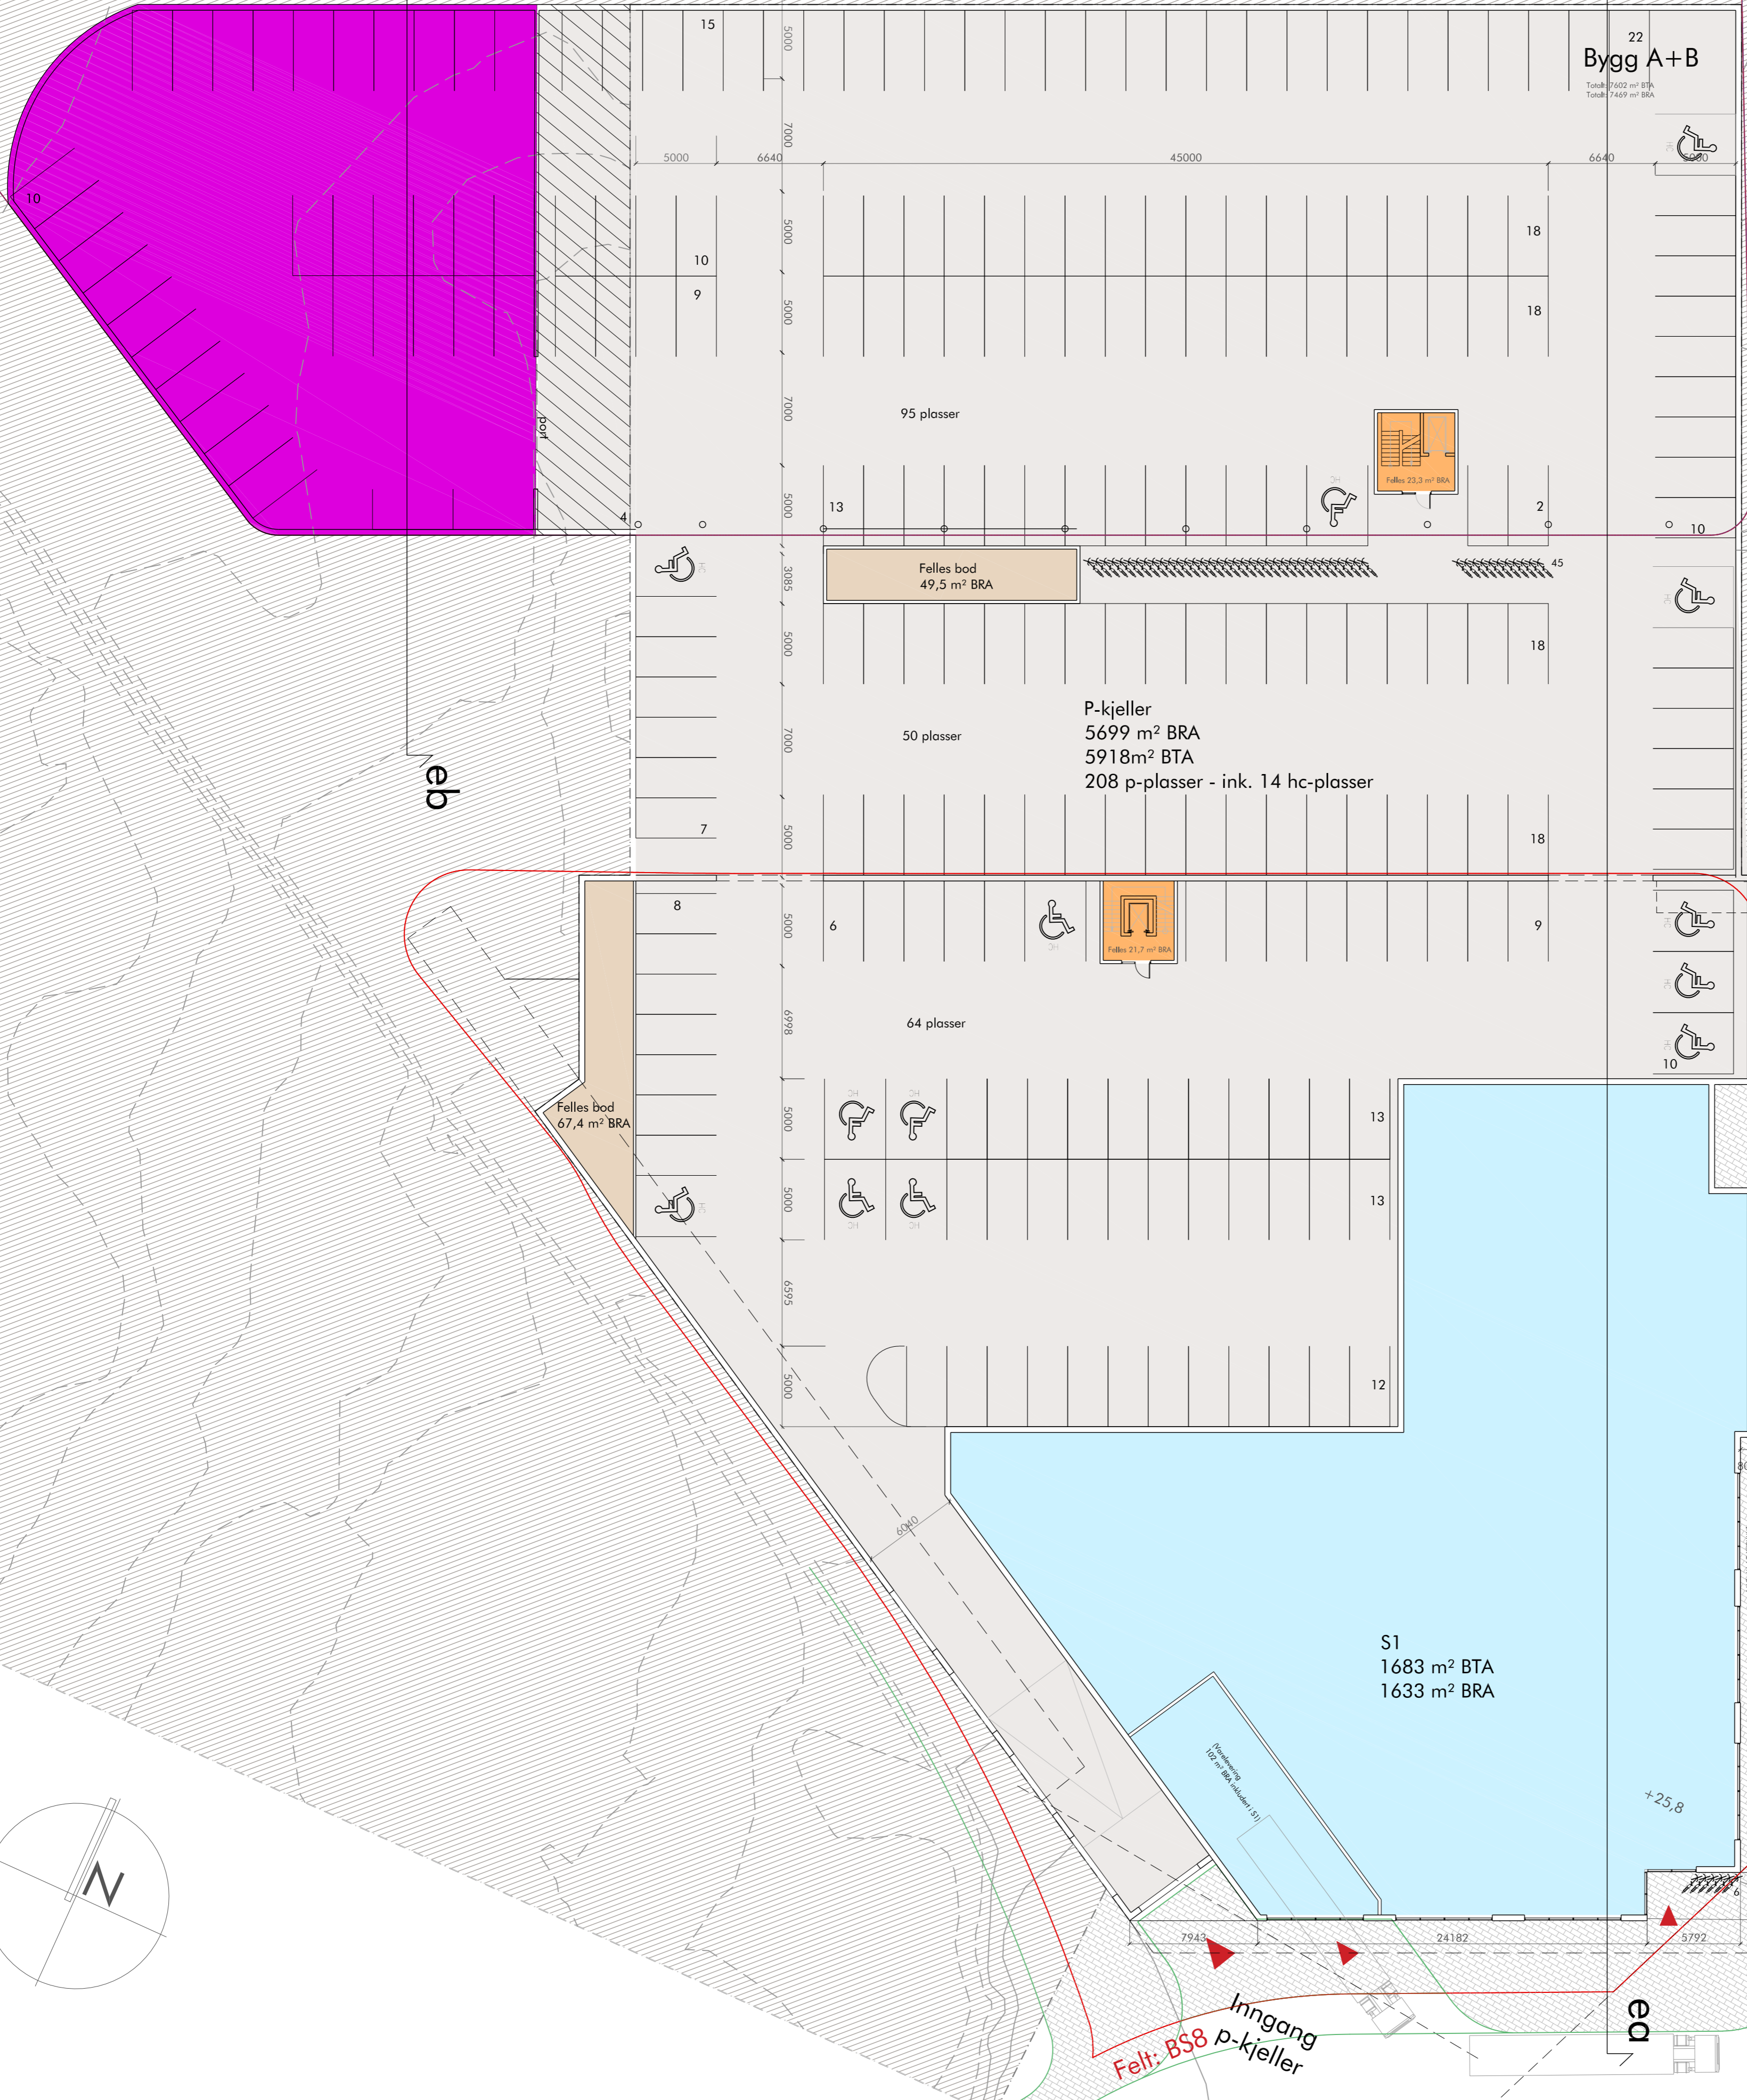


TEGNFORKLARING

-  Planavgrensning
-  Eiendomsgrænse
-  Formålsgrænse



Sokkel plan



Avtale Knarvikgården AS