



Oversiktskart for 351 / 158

Målestokk 1:2 000
EUREF89 UTM Sone 32

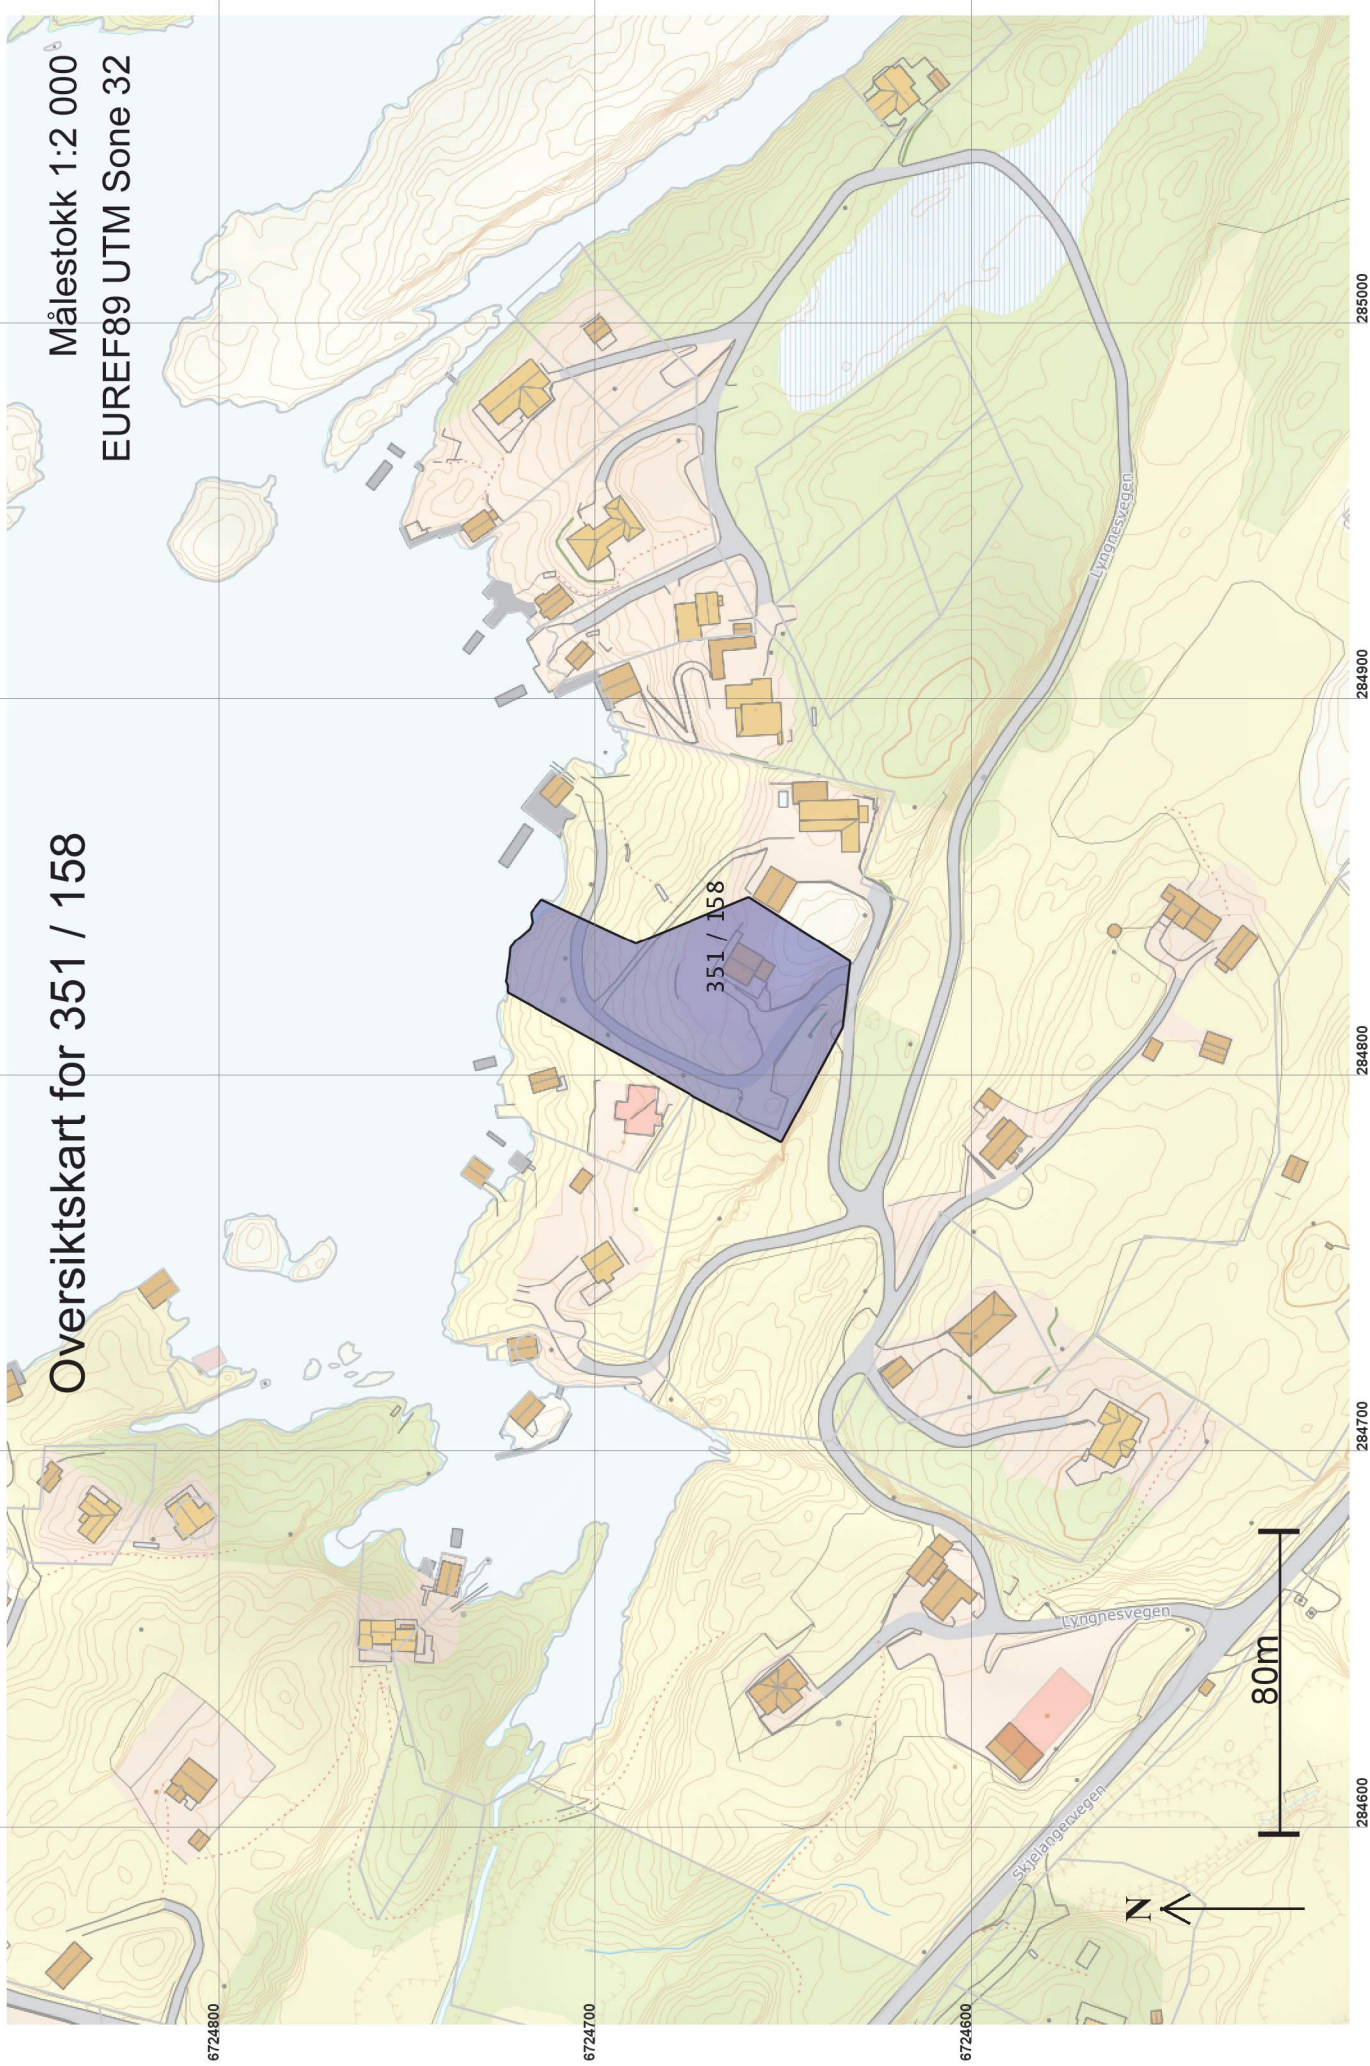

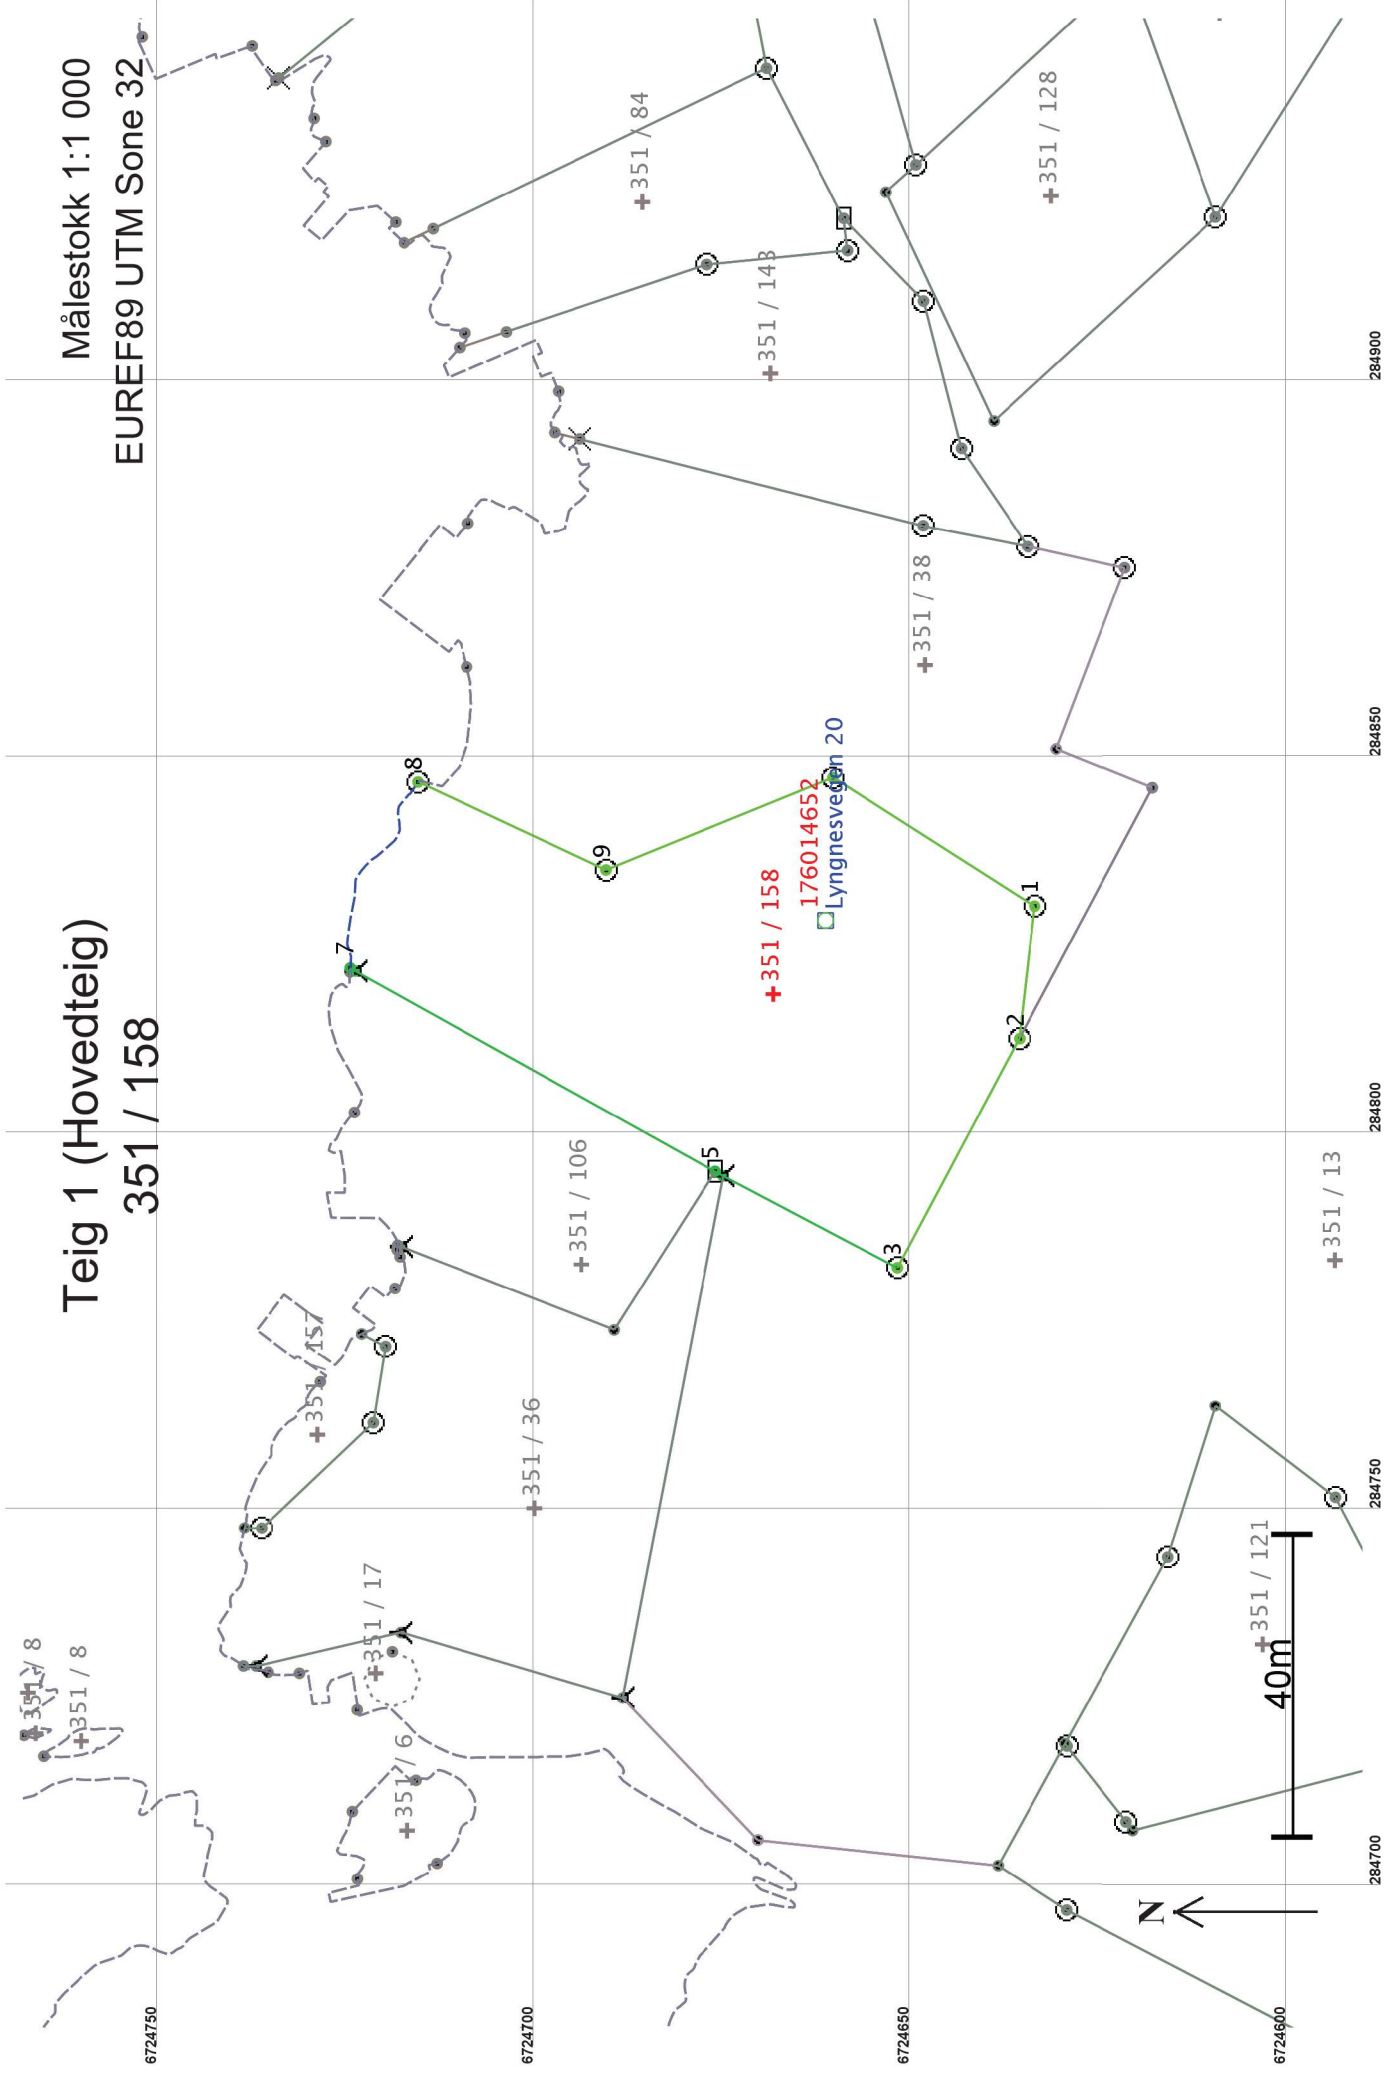

Areal og koordinater

Areal: 3 509

Arealmerknad: Hjelpelinje vannkant

Representasjonspunkt: Koordinatsystem: EUREF89 UTM Sone 32

Nord: 6724669

Øst: 284818

Grensepunkt / Grenselinje

Ytre avgrensing

Løpenr	Nord	Øst	Grensemerke nedsatt i / Lengde Hjelpelinjetype	Målemetode	Nøyaktighet	Radius
1	6724634,19	284829,90	Fjell Offentlig godkjent grensemerke 17,70 Ikke hjelpelinje	96 GPS kinematisk (Real time kinematic)	10	10
2	6724636,19	284812,31	Fjell Offentlig godkjent grensemerke 34,46 Ikke hjelpelinje	96 GPS kinematisk (Real time kinematic)	10	10
3	6724652,40	284781,90	Fjell Offentlig godkjent grensemerke 26,16 Ikke hjelpelinje	96 GPS kinematisk (Real time kinematic)	10	10
4	6724675,54	284794,10	Fjell Bolt	96 GPS kinematisk (Real time kinematic)	13	13
5	6724676,59	284794,69	1,20 Ikke hjelpelinje Jord Stein eller røys	96 GPS kinematisk (Real time kinematic)	13	13
6	6724724,35	284821,28	54,66 Ikke hjelpelinje Fjell Bolt	96 GPS kinematisk (Real time kinematic)	13	13
7	6724725,08	284821,68	0,83 Ikke hjelpelinje Vann Retningspunkt 28,15 Vannkant	69 Beregnet	13	13
8	6724716,11	284846,36	Fjell Offentlig godkjent grensemerke 27,60 Ikke hjelpelinje	96 GPS kinematisk (Real time kinematic)	Ingen nøyaktighet	10
9	6724691,09	284834,70	Fjell Offentlig godkjent grensemerke 32,52 Ikke hjelpelinje	96 GPS kinematisk (Real time kinematic)	10	10
10	6724660,97	284846,96	Fjell Offentlig godkjent grensemerke 31,75 Ikke hjelpelinje	96 GPS kinematisk (Real time kinematic)	10	10