


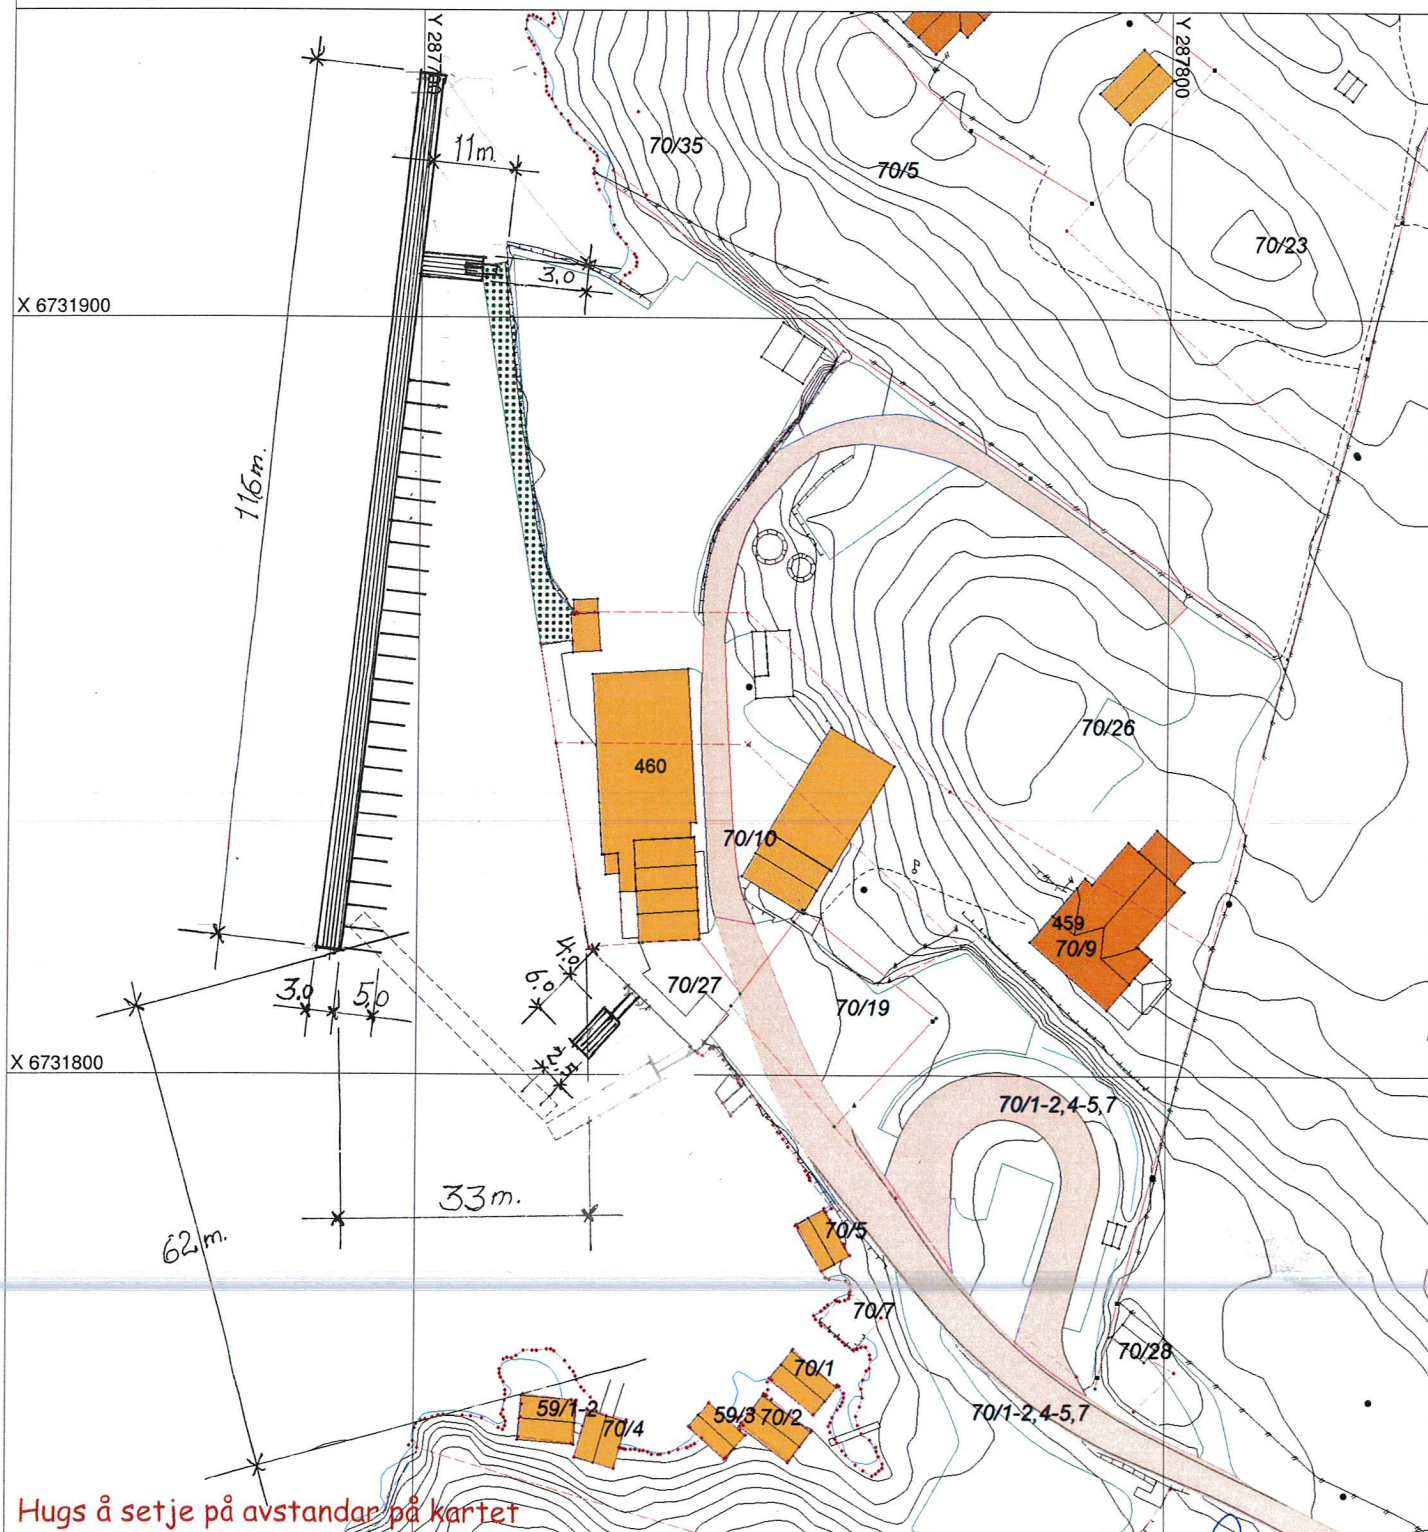

	Gjerde		Bolighus
	Usikker eigedomsgrense		Andre bygg
	Målt eigedomsgrense		



 Tiltak

Underskrift Situasjonsplan

Dato