


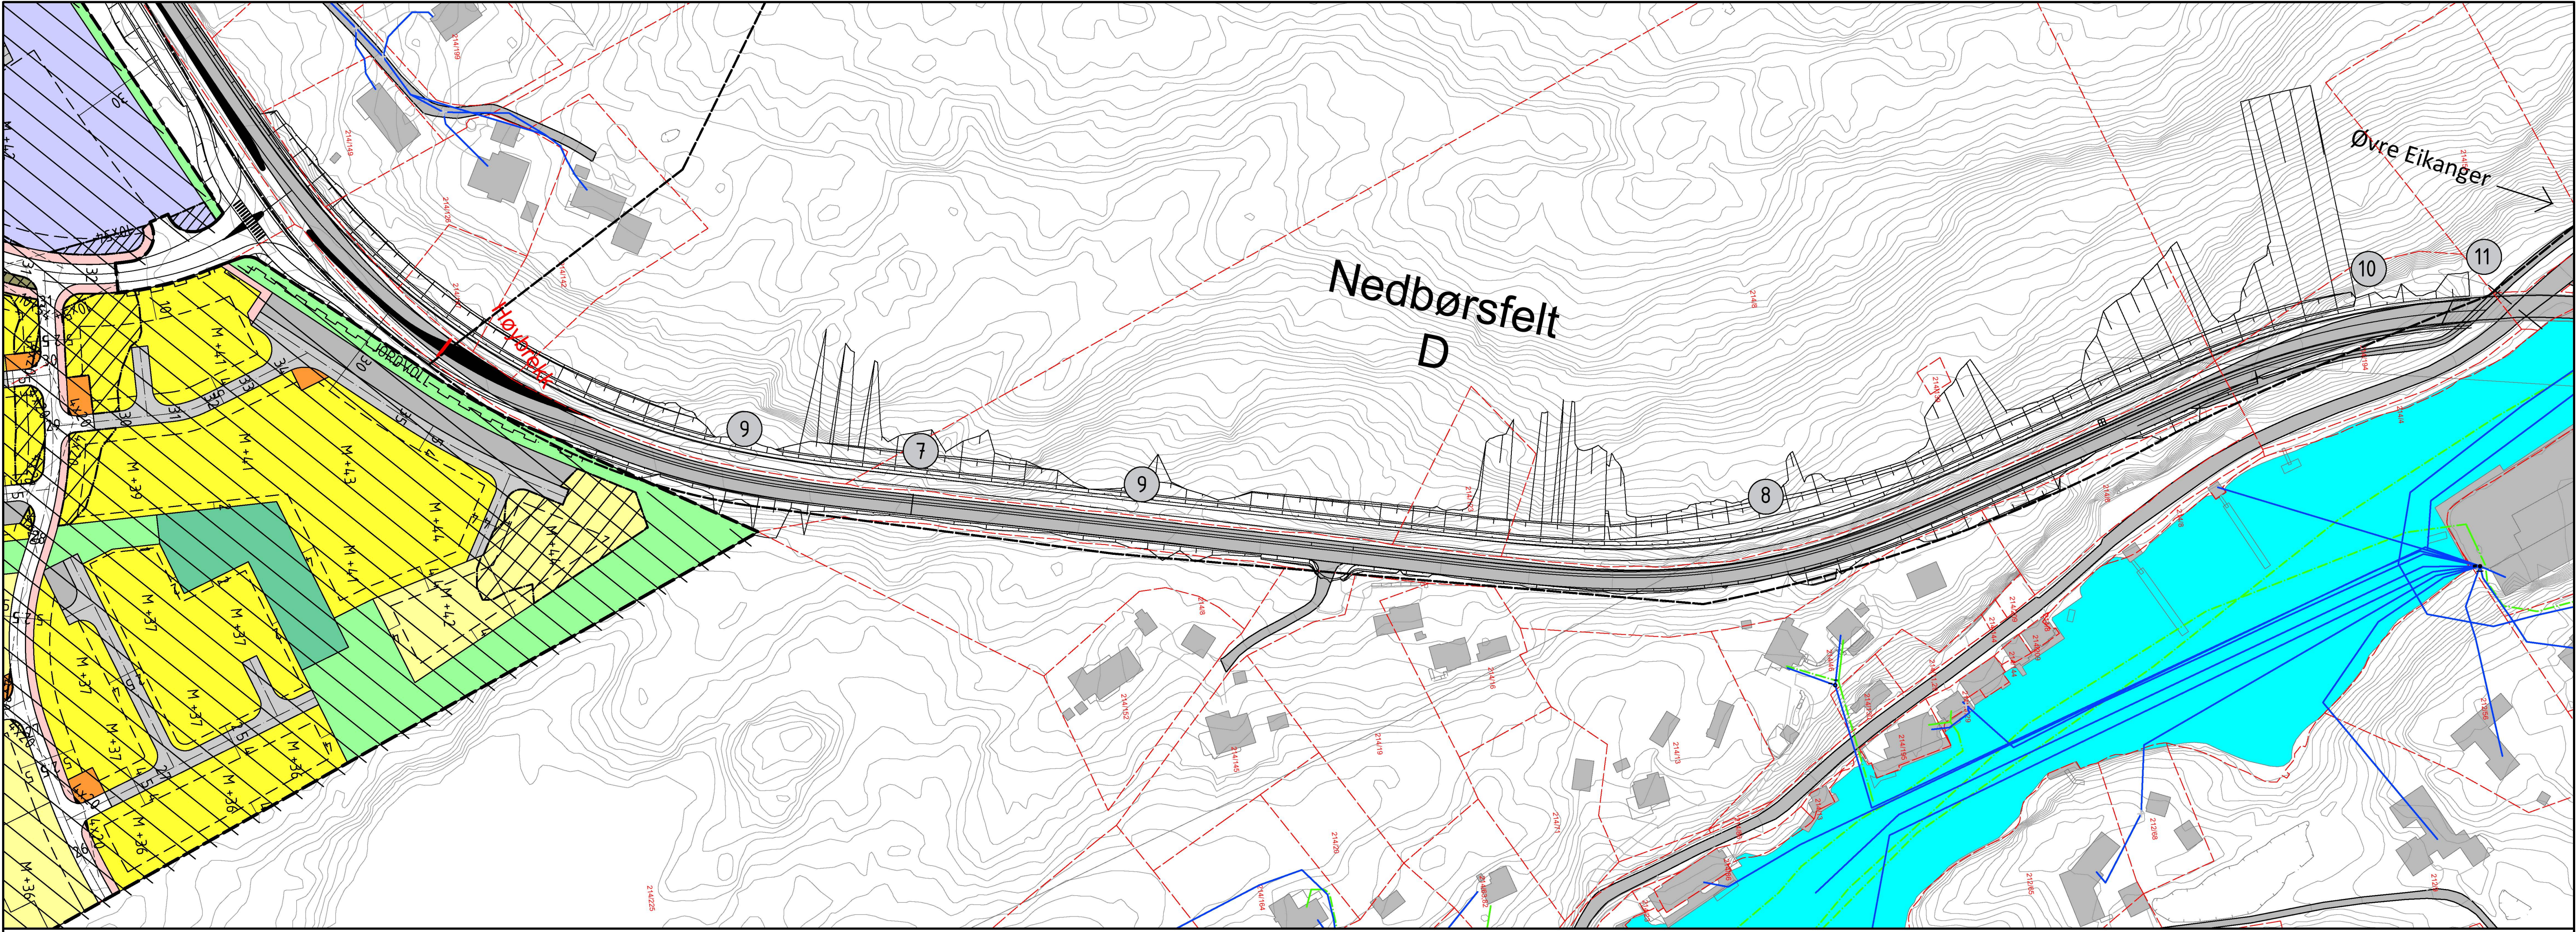

- 7 Eksisterende stikkrenne
- 8 Ny grøft langs skjæring.
- 9 Flomvei for overvann som samles i naturlig nedsenkning i terrenget føres til grøft slik at overvannet ikke føres til regulert område.
- 10 OV fra grøft føres i bekk og bekkefar plastres.
- 11 Eksisterende stikkrenne utbedres og rist installeres foran bekkeinntak

TEGNFORKLARING			
LEDNINGER:		Eksisterende	
Vann		—	
Spillvann		—	
Overvann		—	
SYMBOLER:		☒	
Sandfang		☒	
Teigsgrense		---	
Nedbørsfelt		---	

Revisjon	Revisjonen gjelder	Utdr.	Kontr.	Godkjent	Rev. dato
		Tegningsdato			
E39 Vikane - Eikangervåg		Bestiller		Hege Løvteit	
Vegutbedring og gang-/sykkelveg		Prosjekt for		Region vest	
VA Rammeplan		Prosjekt av		Rambøll	
Profil 1500 - 2150		Prosjektnummer			
		Arkivreferanse			
		Målestokk A1-format		1:1000	
		Koordinatsystem		EUREF89UTM32 NN20	
Utdr. av	Kontrollert av	Godkjent av	Konsulentarkiv	Tegningsnummer /	revisjonsboksav
SIHE	KNOY	KNOY	1301	G003	-