


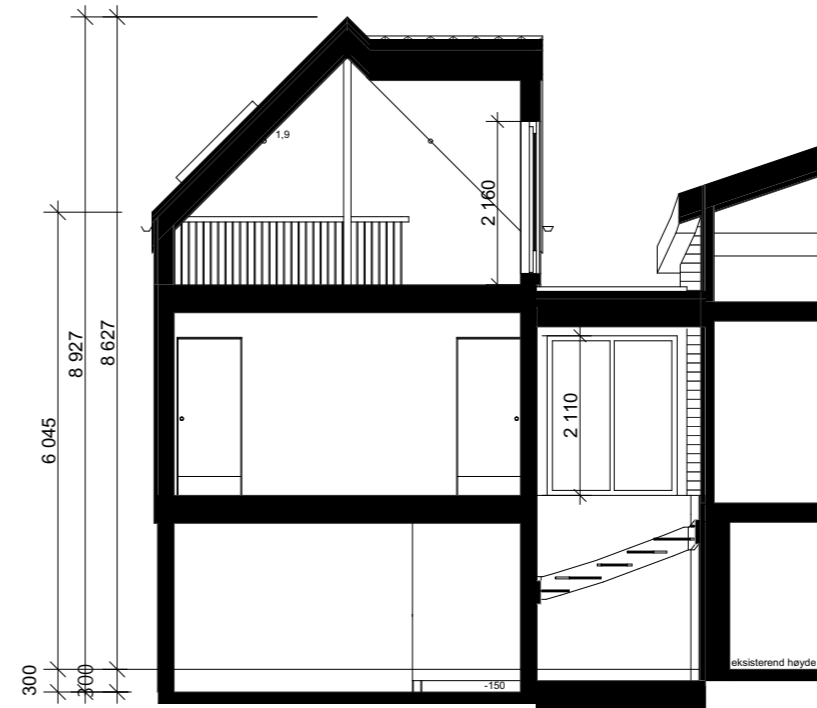


Snitt A

1:100



Snitt B

1:100

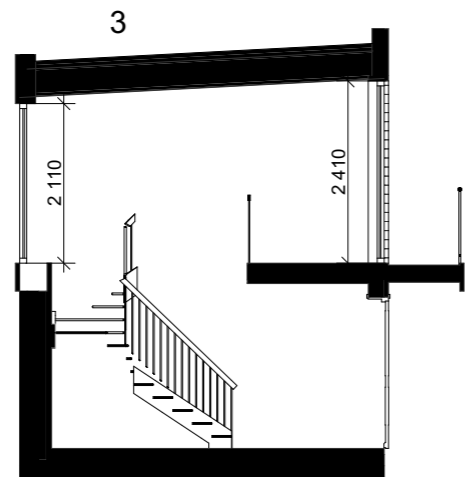

Snitt C

1:100



Snitt D

1:100

Tilbygg

Kjellerplan	65,6m ²
1.Etasje	66,2m ²
2.Etasje	28,2m ²
Total	160,0m²

							NOTATER/ ANM.:					Prosjektnavn.: Tilbygg	
								B YA m ² ca 135		Tegningsnr.: A30-1		Tiltakshaver.: Sondre Tobias Sæbø	
								B R A -tot. m ² ca 316,5		Mål : 1:100		Byggeplassadresse: Eknes 40	
								P-ROM. m ² 106,1		Dato: 16.02.21		Gnr./Bnr.: 238/9	
								B.R.A. (uv./ kaldt) m ² 160,0		Sign.:		0000 Ostereidet	
01	24.02.20	flytte vindu og dør	SKN									Type tegning: Snitt A og B	
Rev.:	Dato:	Revisjonen gjelder (ref.):	Sign:	Rev.:	Dato:	Revisjonen gjelder (ref.):	Sign:						

FLORVAAG HUS

Florvaag Hus AS, Minde alle 43,
www.florvaaghus.no

© Alle rettigheter tilhører Florvaag Hus AS, kopiering eller bruk av disse tegningene er forbudt uten skriftlig samtykke