



KRAV TIL UTFORMING AV AVKØYRSEL (til fylkesveg utan fortau eller gang- og sykkelveg)

MINSTEKRAV TIL SIKT I AVKØYRSLA

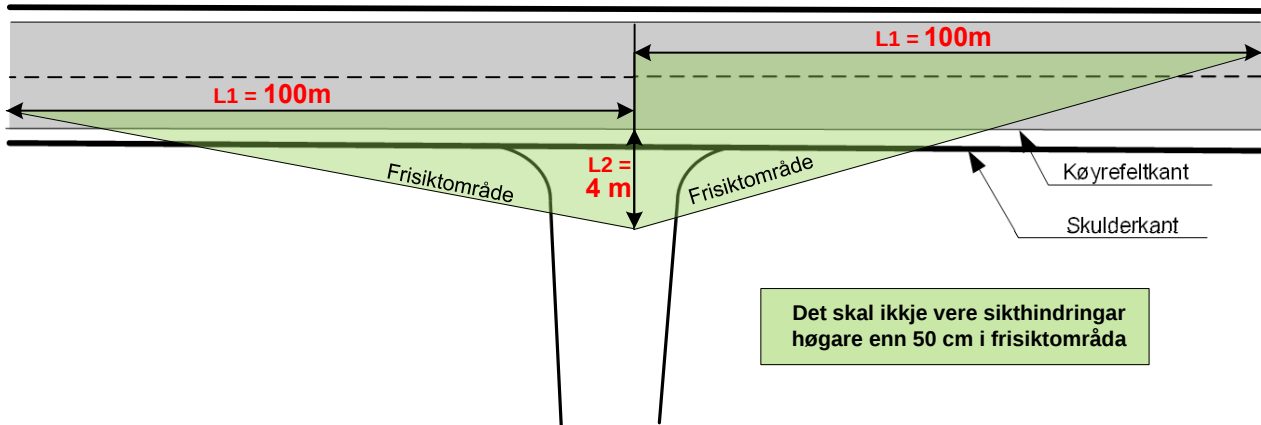

KRAV TIL UTFORMING AV AVKØYRSLA

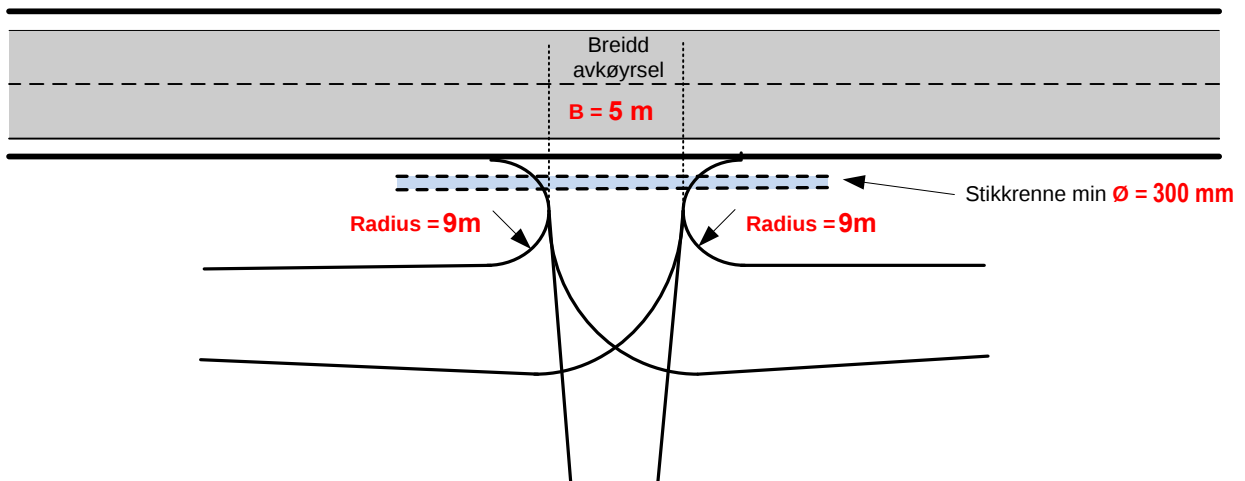

MAKSIMUM STIGNING ELLER FALL LANGS MIDLINJA I AVKØYRSLA

