
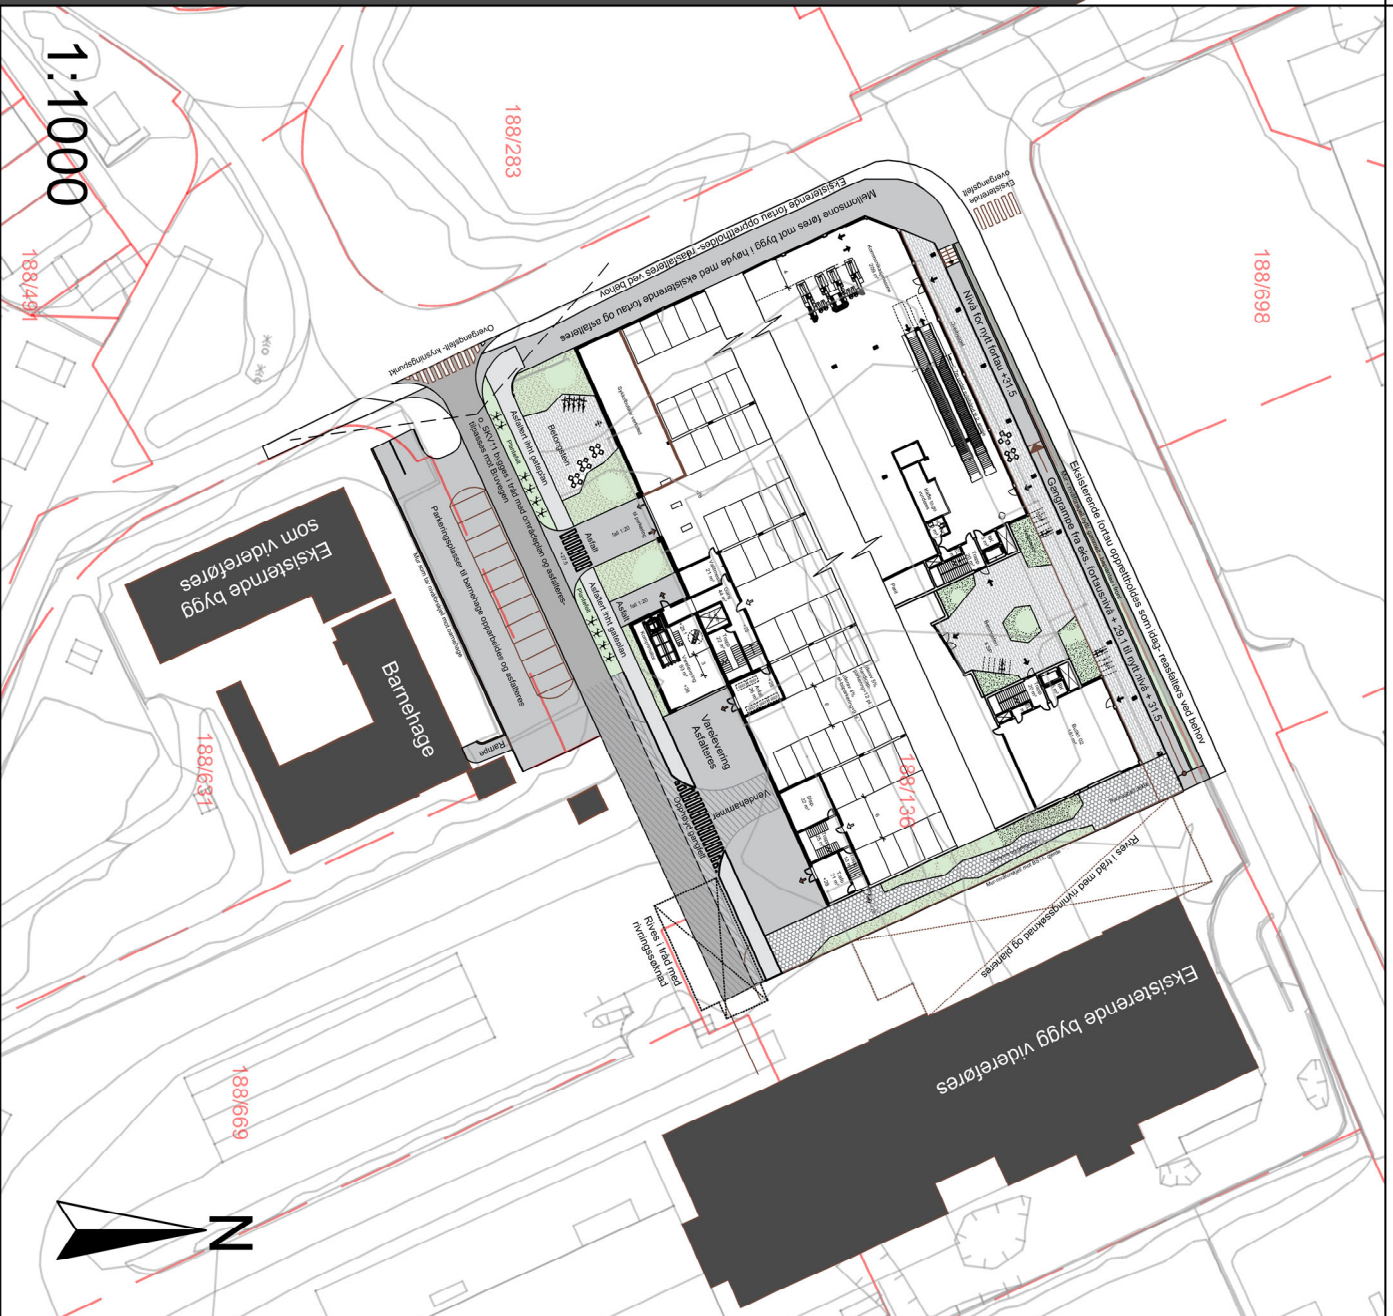


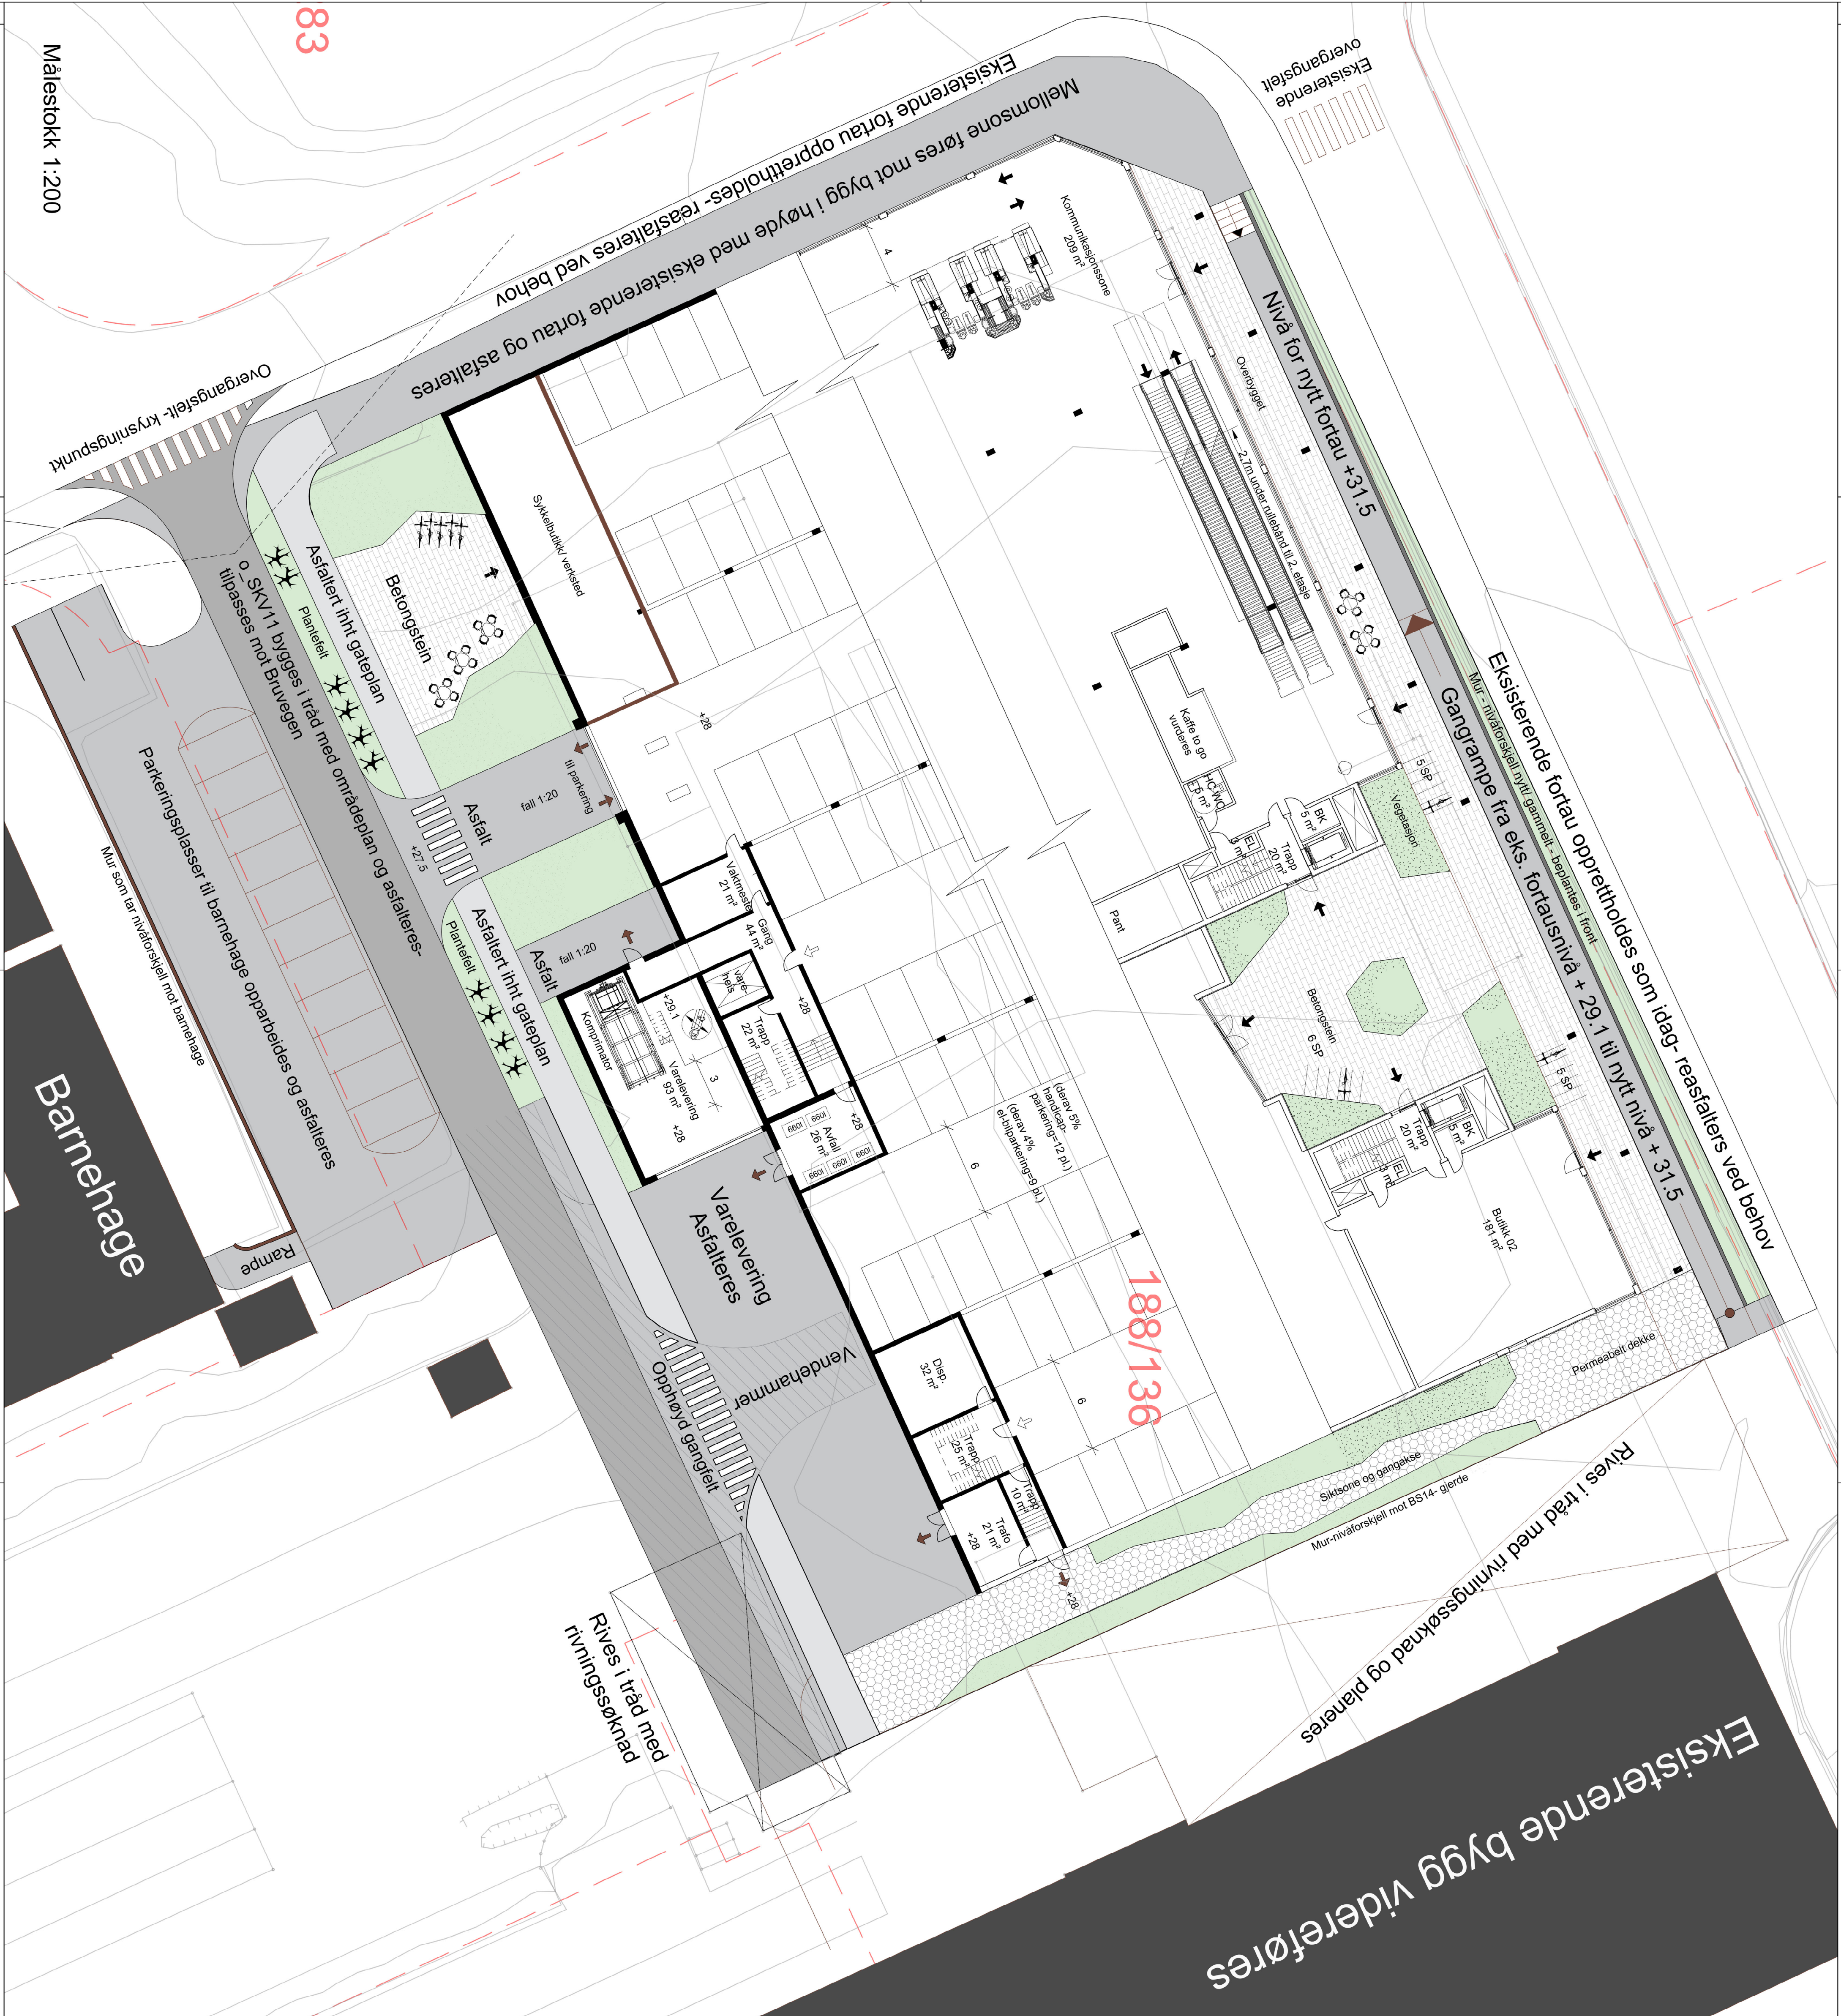

- Tegnforklaring**
- Asfaltert kjørevei
 - Asfaltert fortau
 - Asfalterte kjøresoner
 - Belongstein
 - Permeable dekker
 - Vegetasjonsdekke
 - Eksisterende bygg
 - Bygg som rives
 - Beplantning
 - Møblering
 - Sykkelparkering
 - Mur - nivåforskjell
 - Krysning/ overgangsteit

Tegningsnummer (Fag/ Tegn. type/ Lepent.):		Prosjektnr.:	
A2.10.03		646	
Prosjekt:			
Kvassnesvegen 27			
Tiltakshaver:			
Coop Hordaland Eiendom SA			
se arkitektur			
Fantoftvegen 42, 5072 Bergen			
Tlf. 55 98 70 20 - E-post: firma@se-arkitektur.no			
Fase:			
Forprosjekt		Tegnet:	
GJB		SE	
Prosjektnr.:		Dato:	
646		10.2.2021	
Målestokk:		Format:	
1:200		A1	
Tegningsnavn			
Utomhusplan			
Tegningsnummer (Fag/ Tegn. type/ Lepent.):		Rev.:	
A2.10.03		10.3.2021	