


1:100 Snitt A

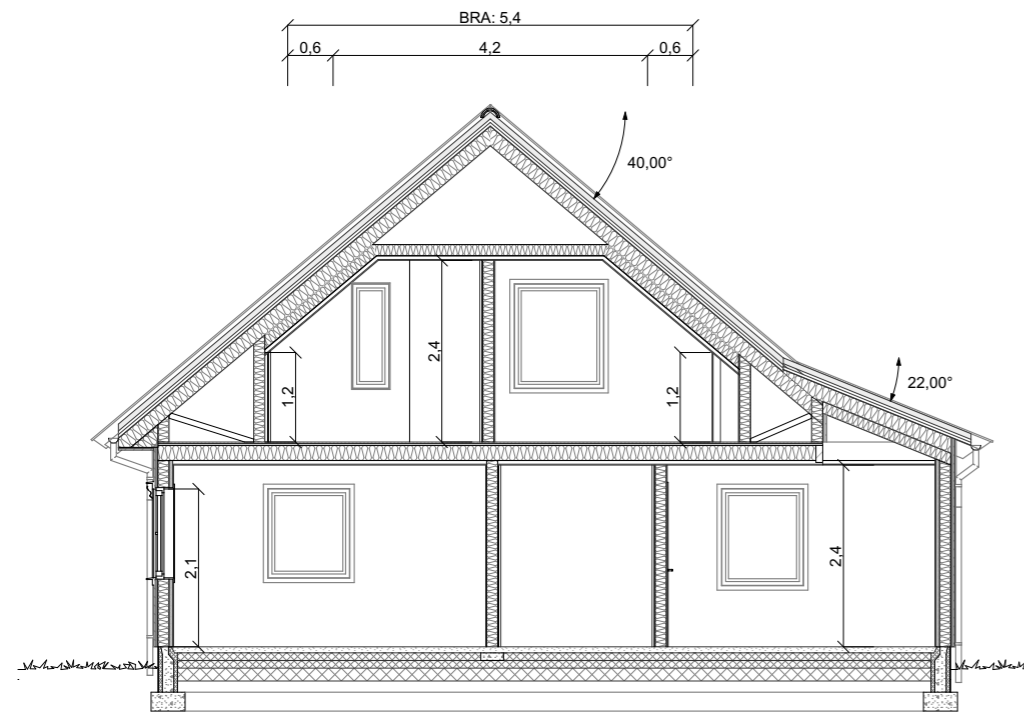

1:100 Snitt C



1:100 Snitt B

Merknad

For isolasjonsmengder og U-verdier,
Se varmetapsberegninger.

Rev	Nr	Beskrivelse	Dato	Sign	Kontr

Fase
Byggesøknadstegning

Arkitekt:
.

MG MESTERGRUPPEN
ARKITEKTER



Tiltakshaver:
Johannes H. Tofting
Brunnslansåsen
5955 Lindås

Lokalisering:

Forhandler:
Villanger & Sønner AS

Prosjekterende:
MG Arkitekter AS
Strandveien 43, 7067 Trondheim

DAK av:
BEK Dak. dato:
04.03.21

Kommune:
Alver

Gnr./Bnr./Festnr.:
91/37

Kontr.:
GUB Kontr. dato:
08.03.21

Hustype:
AURORA var.

Rev. ID: Rev. dato:
08.03.202

Arkivnr.:
20210108

Tegningsnr.:
B30-1

Ark: Målestokk
A3 1:100

Type tegning:
Snitt A og B

Denne tegningen tilhører Nordbohus AS. Etterligning krf. lov om åndsverk av 12.5.1961