



SJÅ DETALJER SNITT C

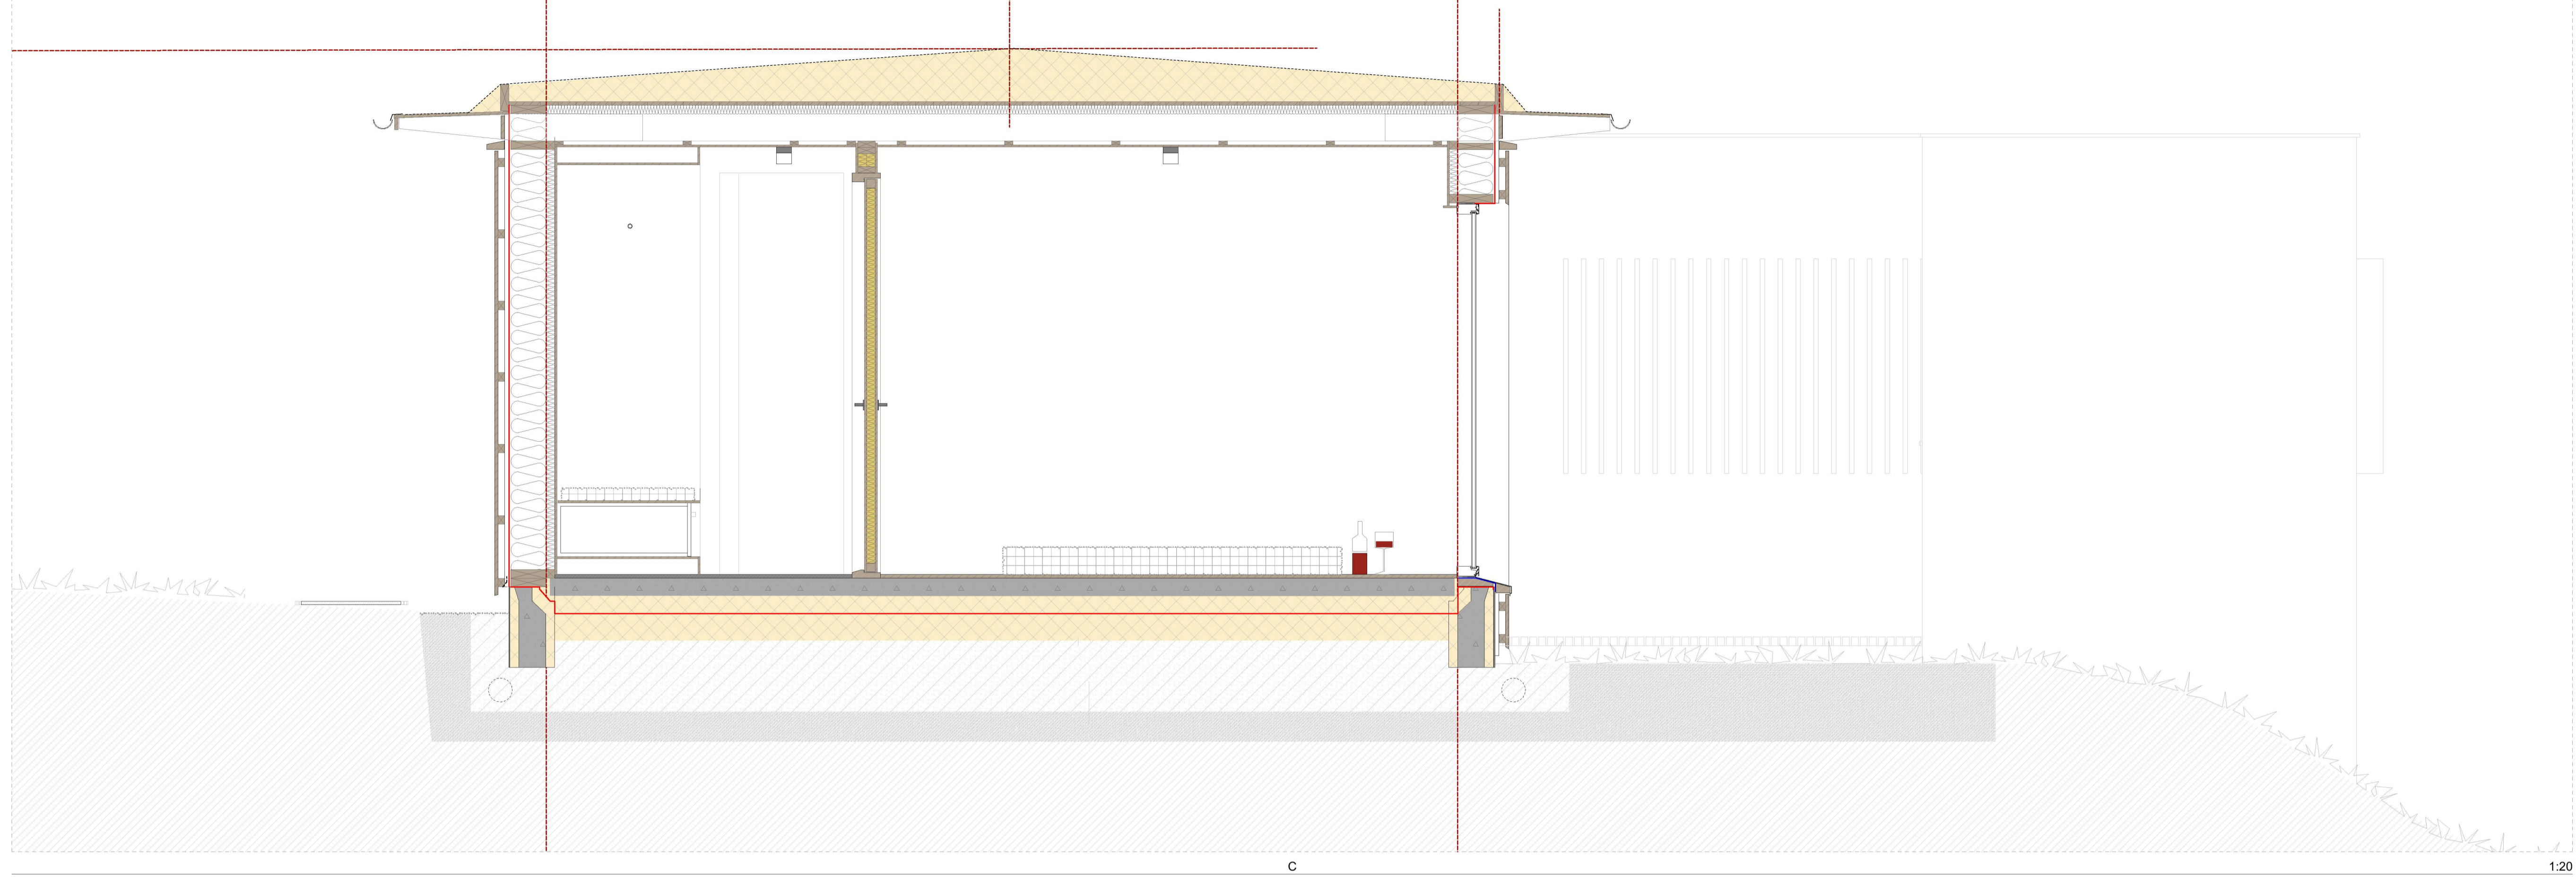

C

1:20

SJÅ DETALJER SNITT A

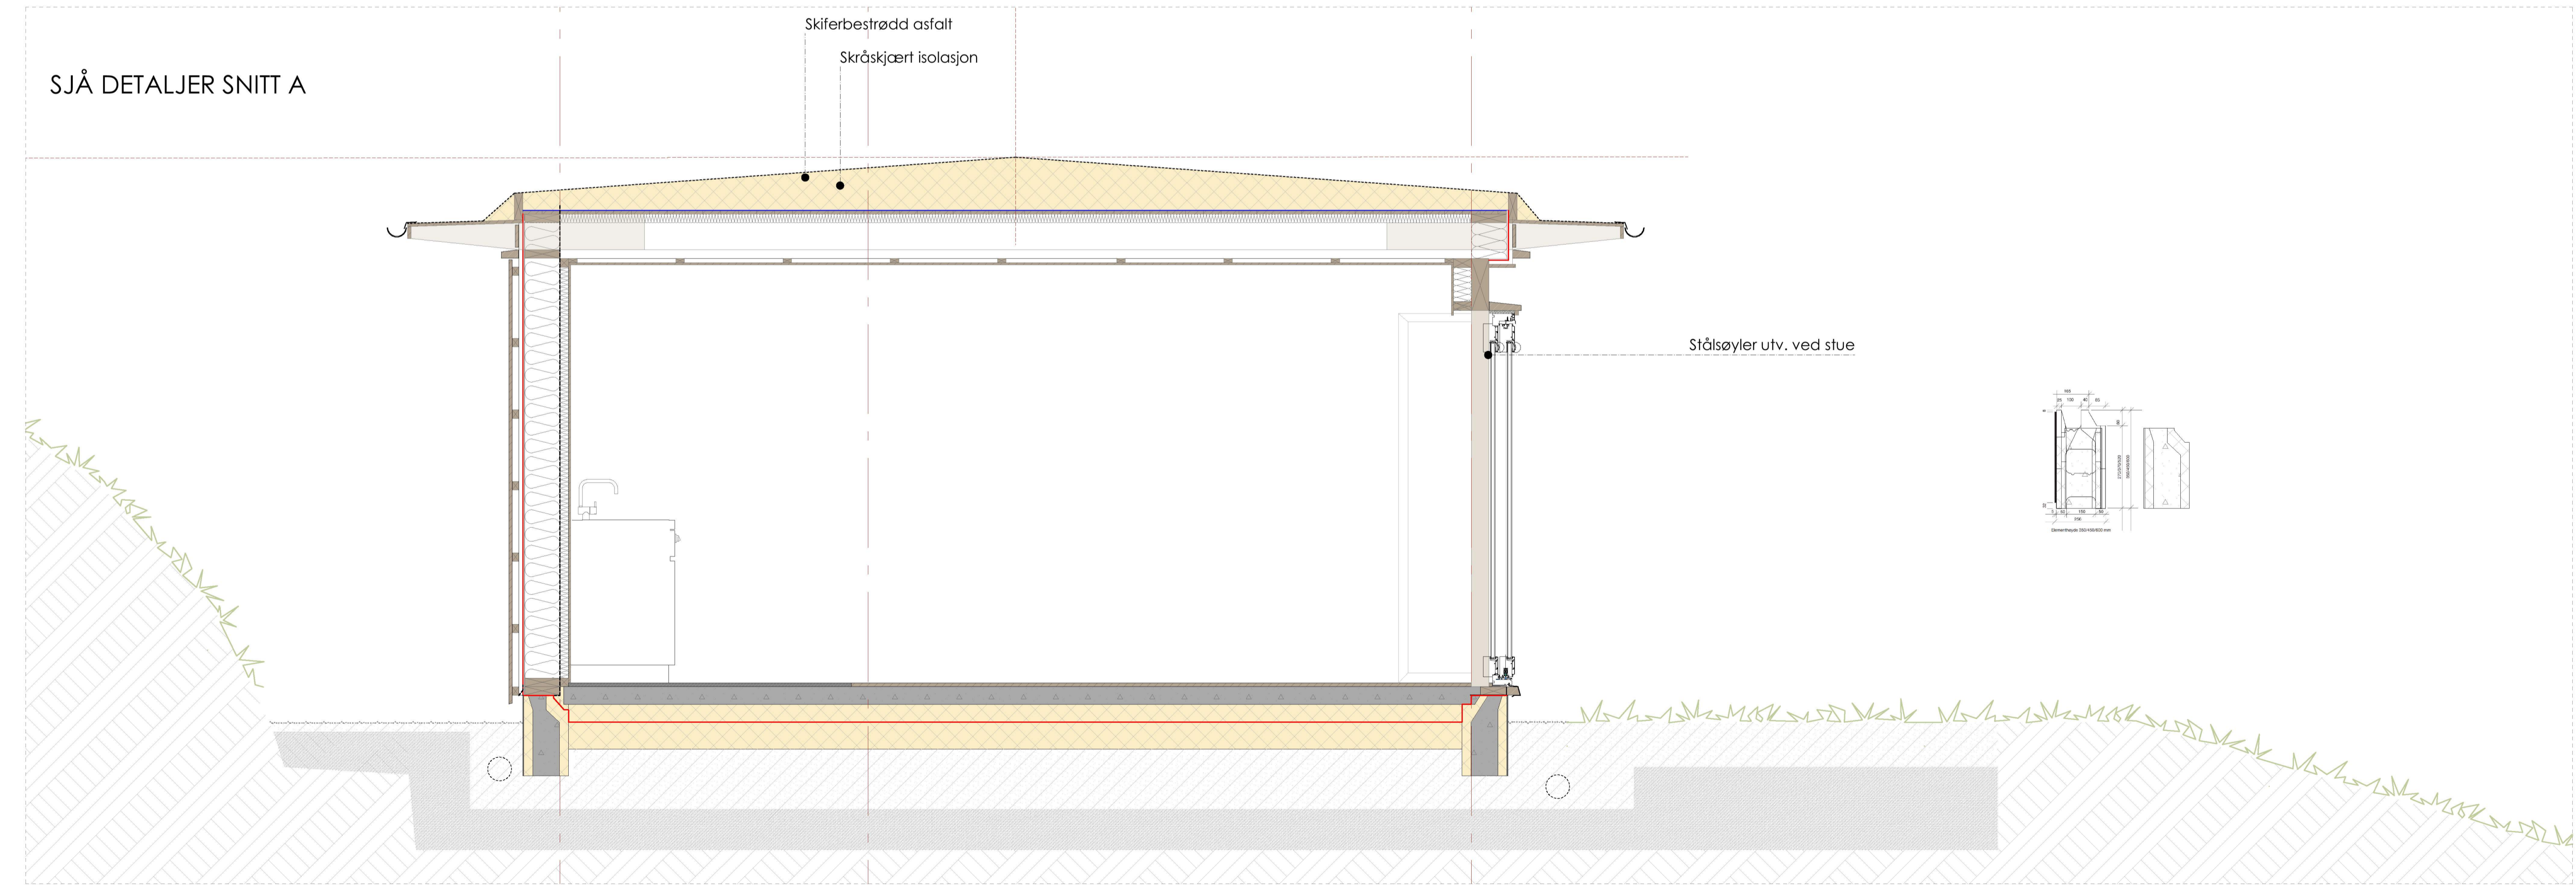

A

1:20

Rev	Beskrivelse	Dato	Kont	Godt

Lokalisering:
10/25 Rødland - Lindås

Tittelskriver:
Stig Lea m/fam.

Prosjekteringsgruppen:
ARK : Jk.arkitektur as
Topplassen 7, 5419 Sand
Pb. 20, 5611 Øster
Tlf. 56 00 01 11
56@jka.no

Tilbudsteikning

Prosjekt	Kontroll prosjekt	
	Sign.	Kontroll
Snitt A, C	TAN	JKN
	Date: 18.02.2021	
Målestokk 1:20 A1		Kontroll utførende

Prosjekt:
2284

Oppdragsnr:
9851

