

591 B 24-25  
 Inger og Alfred Isdal



## Matrikelkart

### Oversiktskart

Kommune KNR GNR BNR FNR SNR  
 Alver 4631 - 91 / 24 / 0 / 0



58

#### Nøyaktighet (standardavvik)

<span style="color: green;">—</span> 10 cm eller mindre	<span style="color: magenta;">—</span> 201 - 500 cm
<span style="color: green;">—</span> 11 - 30 cm.	<span style="color: orange;">—</span> Over 500 cm
<span style="color: blue;">—</span> 31 - 200 cm	<span style="color: red;">—</span> Ikke angitt

#### Hjelpelinjer


<span style="color: blue;">- -</span> Vannkant	<span style="color: gray;">- - - -</span> Fiktiv / Teigdeler
<span style="color: gray;">- - - -</span> Verkant	<span style="color: gray;">- - - -</span> Punktfeste

#### Symboler

<span style="color: green;">●</span> Bygningspunkt
<span style="color: gray;">▲</span> Sefrak kulturminne

se [ambita.com/ambita](http://ambita.com/ambita) for detaljerte kløpping

Teig 1 (Hovedteig)

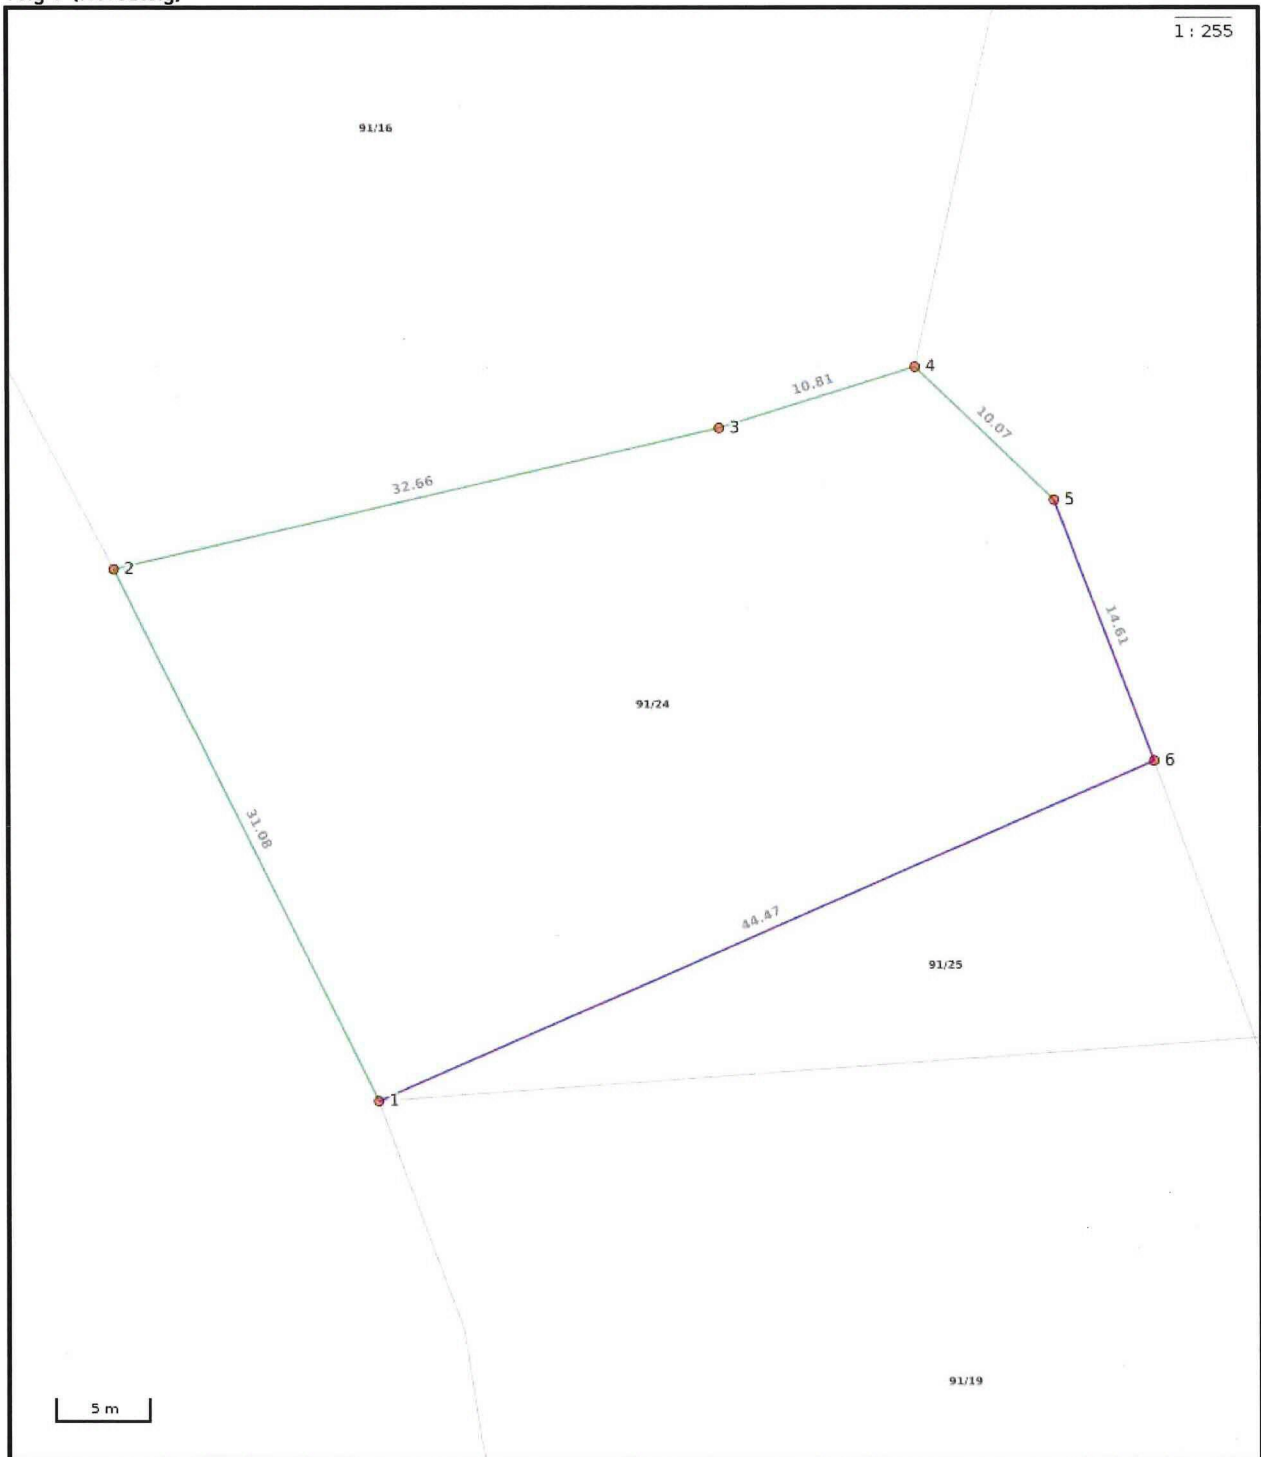

Nøyaktighet (standardavvik)

- 10 cm eller mindre
- 11 - 30 cm
- 31 - 200 cm
- 201 - 500 cm
- Over 500 cm
- Ikke angitt

Hjelpelinjer

- - Vannkant
- - Veikant
- ..... Fiktiv / Teigdeler
- ..... Punktfeste

Symboler

- Bygningspunkt
  - ▲ Sefrak kulturminne
- se [ambita.com/sefrak](http://ambita.com/sefrak) for targetts plassering