


Alver Kommune 172/209
Seim Eiendomsutvikling AS

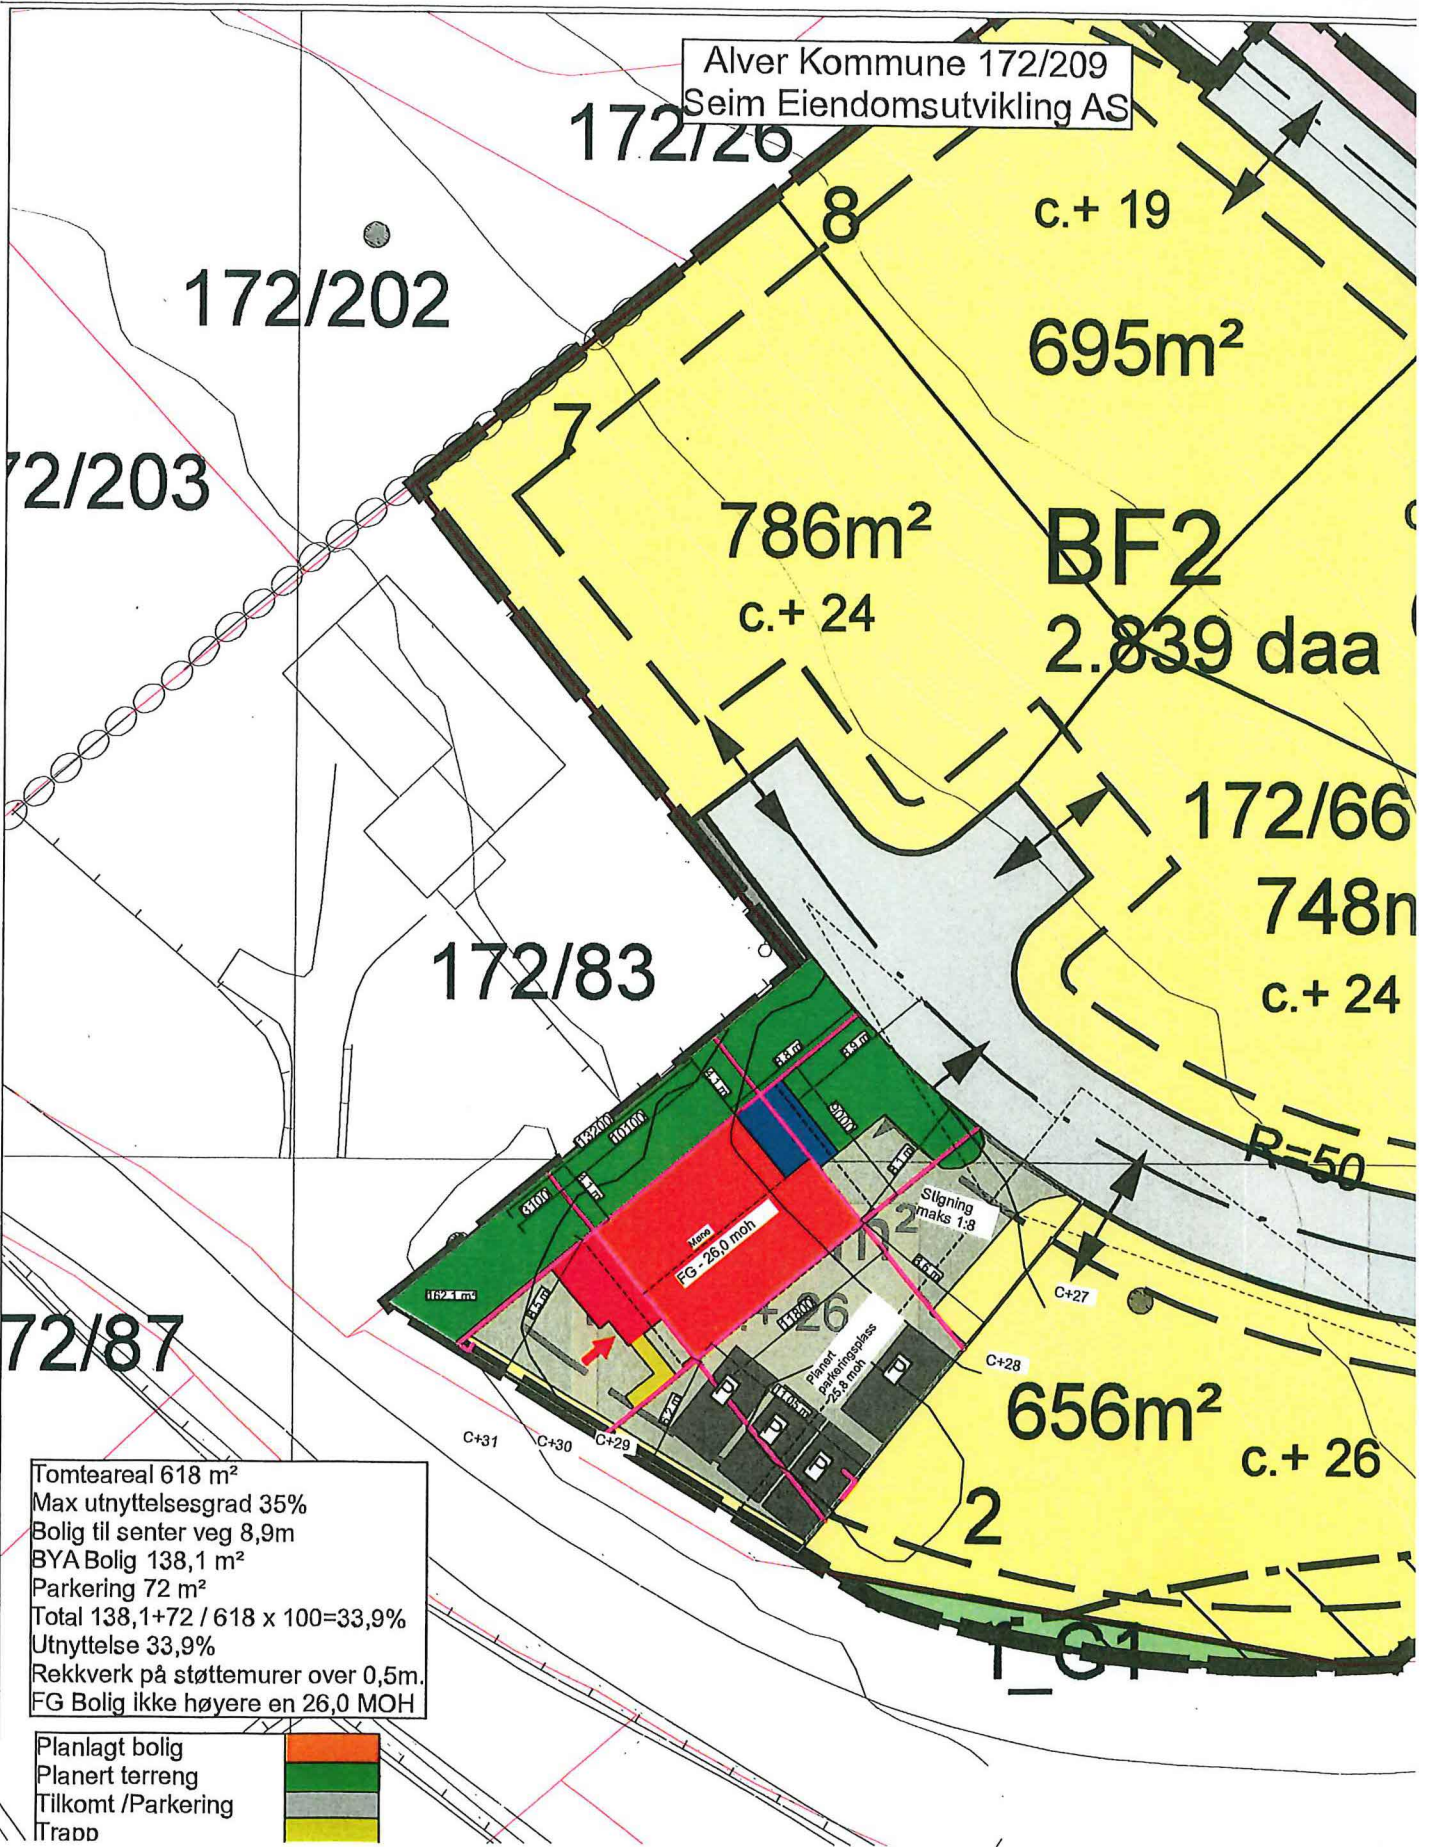

172/202

172/209

c.+ 19

695m²

786m²

c.+ 24

BF2

2.839 daa

172/66

748m²

c.+ 24

172/83

R=50

172/87

656m²

c.+ 26

Tomteareal 618 m²
Max utnyttelsesgrad 35%
Bolig til senter veg 8,9m
BYA Bolig 138,1 m²
Parkering 72 m²
Total 138,1+72 / 618 x 100=33,9%
Utnyttelse 33,9%
Rekkverk på støttemurer over 0,5m.
FG Bolig ikke høyere en 26,0 MOH

Planlagt bolig
Planert terreng
Tilkomt /Parkering
Trapp

