


BRA:  
 Hall: 894 m<sup>2</sup>  
 Kontor: 338 m<sup>2</sup>  
 Totalt: 1232 m<sup>2</sup>  
 Inngangsparti: 14 m<sup>2</sup>

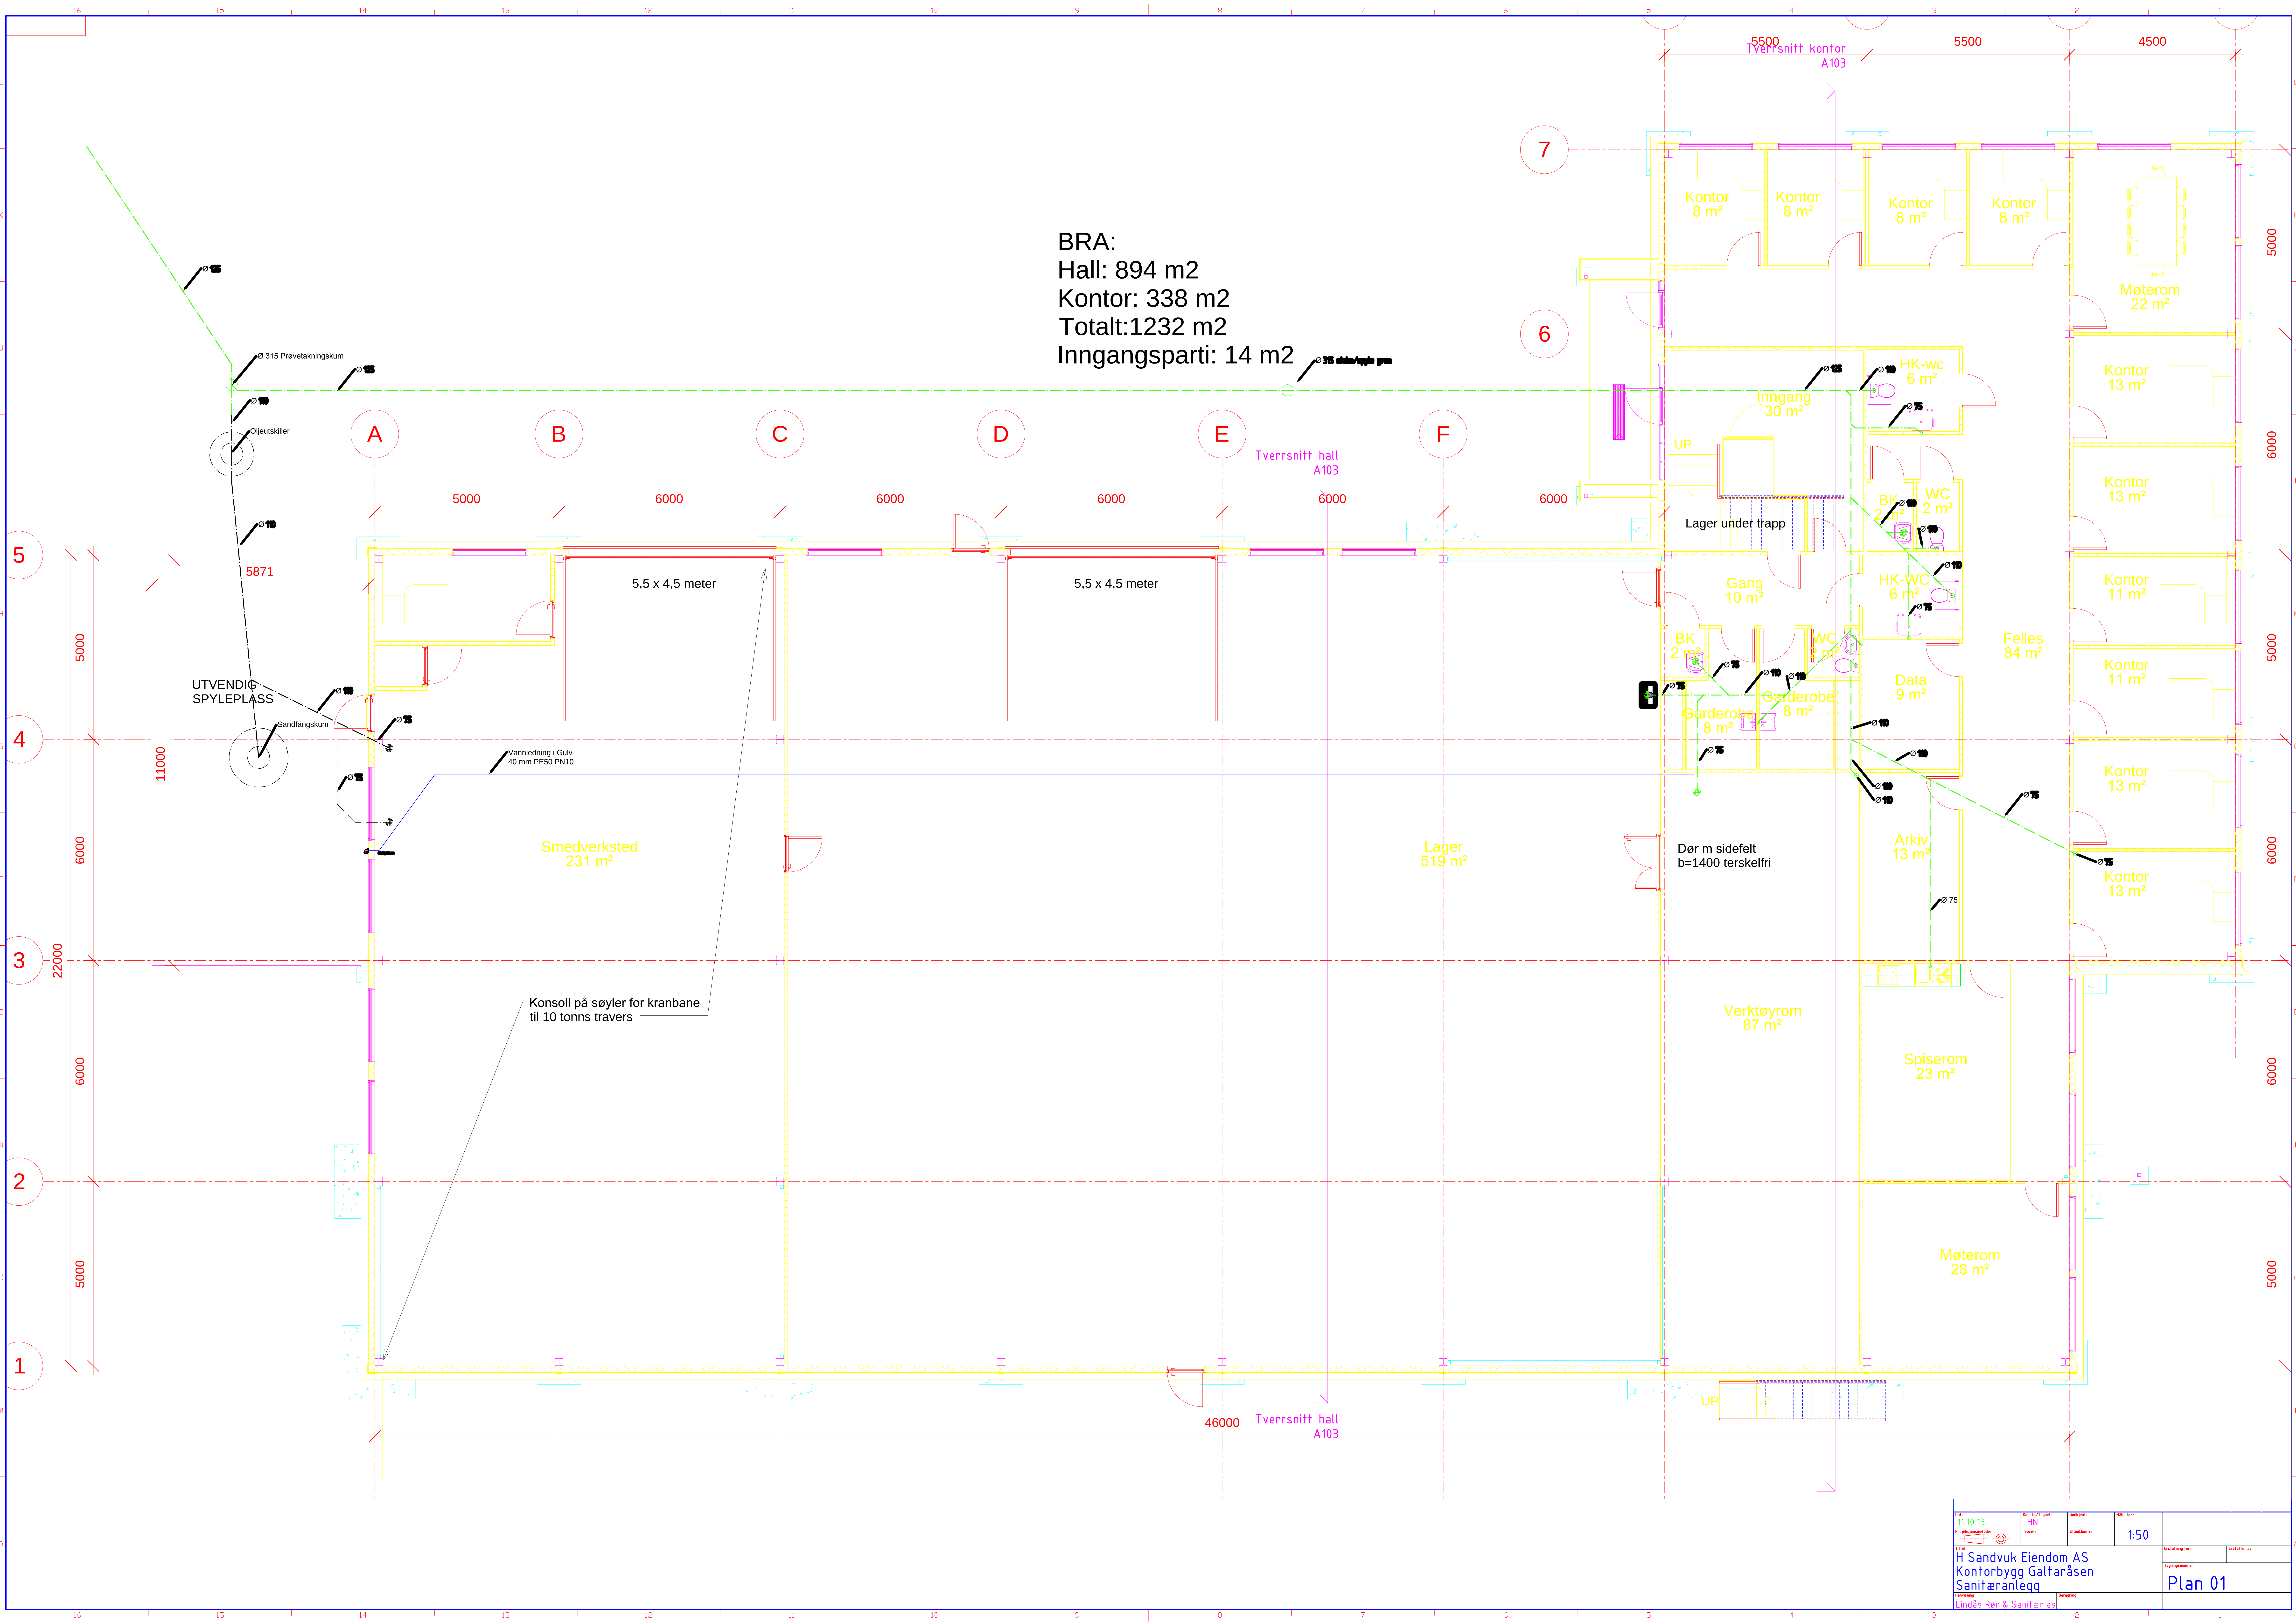

13.10.13	Arkiv/Plan	Arkiv/Plan	Arkiv/Plan	Arkiv/Plan	1:50	Arkiv/Plan
H Sandvuk Eiendom AS Kontorbygg Galtaråsen Sanitæranlegg						Plan 01
Lindås Rør & Sanitar as						